LEGENDA

- CONFINE PROVINCIA
- CONFINE COMUNALE
- ELETTRODOTTO
- TRACCIATO DI PROGETTO

QUADRO D'UNIONE

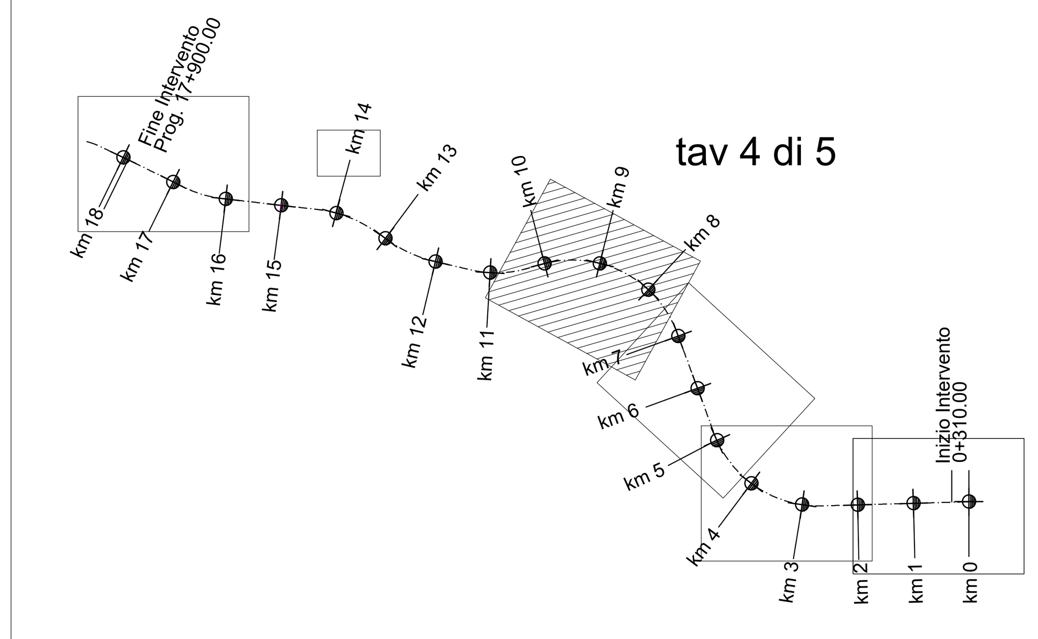

TIPOLOGIE di IMPIANTO				CARATTERISTICHE delle PIANTE – Alberi	CARATTERISTICHE delle PIANTE – Arbusti	ESSENZE UTILIZZATE – Arboree	ESSENZE UTILIZZATE – Arbustive	ESSENZE UTILIZZATE – Erbacee	SESTO DI IMPIANTO – Alberi	SESTO DI IMPIANTO – Arbusti	NOTE
			Idrosemina								
VEGETAZIONE MESOFILA-XEROFILA		MOD A	Siepe mista		h min - max 0.4 m - 0.8 m età min. 2 anni		• *Pistacia lentiscus* • *Rosa sempervirens* • *Phillyrea latifolia*	• *Festuca rubra* • *Festuca pratensis* • *Festuca heterophylla* • *Lotus corniculatus* • *Poa pratensis* • *Potentilla recta* • *Trifolium campestre* • *Trifolium pratense* • *Vicia cracca*		n°14 arbusti ogni 600 mq	
		MOD B	Filari alberati	h min - max 0.6 m - 0.8 m età min. 2 anni		• *Populus nigra italica* • *Juglans regia* • *Olea europea* • *Cupressus sempervirens* • *Cercis siliquastrum*			n°9 alberi ogni 600 mq		Per le WBS IA04 e IA05 saranno utilizzati alberi in zolla circonferenza fusto 12 cm
		MOD C	Fasce e macchie arbustive		h min - max 0.4 m - 0.8 m età min. 2 anni		• *Arbutus unedo* • *Philyrea media* • *Rhamnus alatermus* • *Viburnum tinus*			n°24 arbusti ogni 1.000 mq	
		MOD D	Fasce o macchie arbustive e arboree	h min - max 0.6 m - 0.8 m età min. 2 anni	h min - max 0.4 m - 0.8 m età min. 2 anni	• *Quercus pubescens* • *Ostrya carpinifolia* • *Fraxinus ornus*	• *Philyrea media* • *Rhamnus alatermus* • *Viburnum tinus*		n°8 alberi ogni 1.000 mq	n°12 arbusti ogni 1.000 mq	Per la WBS IA06 saranno utilizzati alberi in zolla circonferenza fusto 12 cm
		MOD E	Fasce o macchie arbustive e arboree (prevalenza prato)	h min - max 0.6 m - 0.8 m età min. 2 anni	h min - max 0.4 m - 0.8 m età min. 2 anni	• *Ostrya carpinifolia*	• *Philyrea media* • *Rhamnus alatermus* • *Viburnum tinus*		n°5 alberi ogni 1.000 mq	n°8 arbusti ogni 1.000 mq	Per le WBS IA04, IA05 e IA06 saranno utilizzati alberi in zolla circonferenza fusto 12 cm

TIPOLOGIE di IMPIANTO			CARATTERISTICHE delle PIANTE – Alberi	CARATTERISTICHE delle PIANTE – Arbusti	ESSENZE UTILIZZATE – Arboree	ESSENZE UTILIZZATE – Arbustive	ESSENZE UTILIZZATE – Erbacee	SESTO DI IMPIANTO – Alberi	SESTO DI IMPIANTO – Arbusti	NOTE
	MOD F	Sistemazione vegetazione spondale	h min - max 0.6 m - 0.8 m età min. 2 anni	h min - max 0.4 m - 0.8 m età min. 2 anni	• *Salix Alba* • *Populus Alba* • *Cornus Sanguinea*	• *Salix Purpurea* • *Salix Eleagnos*	• *Lolium perenne* • *Dactylis glomerata* • *Lycopus europaeus*	n°14 alberi ogni 675 mq	n°33 arbusti ogni 675 mq	Per le WBS IA04, IA05 e IA06 saranno utilizzati alberi in zolla circonferenza fusto 12 cm
		Ripristino aree di cantiere								

COMMITTENTE:

RFI RETE FERROVIARIA ITALIANA
GRUPPO FERROVIE DELLO STATO ITALIANE

PROGETTAZIONE:

ITALFERR
GRUPPO FERROVIE DELLO STATO ITALIANE

DIREZIONE TECNICA
U.O. ARCHITETTURA, AMBIENTE E TERRITORIO

PROGETTO DEFINITIVO

ITINERARIO NAPOLI - BARI
RADDOPPIO TRATTA APICE - ORSARA
I LOTTO FUNZIONALE APICE - HIRPINIA

PROGETTO DELLE OPERE A VERDE

Planimetrie degli interventi - Inquadramento generale - Tav. 4 di 5

SCALA : 1:5000

COMMESSA	LOTTO	FASE	ENTE	TIPO DOC.	OPERA/DISCIPLINA	PROGR.	REV.
IF0G	01	D	22	P5	IA0000	004	B

Revis.	Descrizione	Redatto	Data	Verificato	Data	Approvato	Data	Autorizzato Data
A	Emissione Esecutiva	F.ROCCHI	LUGLIO 2017	R.PAGLINO G.DAJELLI	LUGLIO 2017	D. APREA	LUGLIO 2017	A.MARTINO DIC. 2017
B	Emissione Esecutiva	F.ROCCHI	DIC. 2017	R.PAGLINO G.DAJELLI	DIC. 2017	D. APREA	DIC. 2017	

ITALFERR S.p.A. Dott. Arch. Antonello Martino Ordine Architetti di Roma n. 10485

File: IF0G01D22P5IA0000004B.dwg | n. Elab.: 1649