


LEGENDA

- CONFINE PROVINCIA
- CONFINE COMUNALE
- ELETTRODOTTO
- TRACCIATO DI PROGETTO

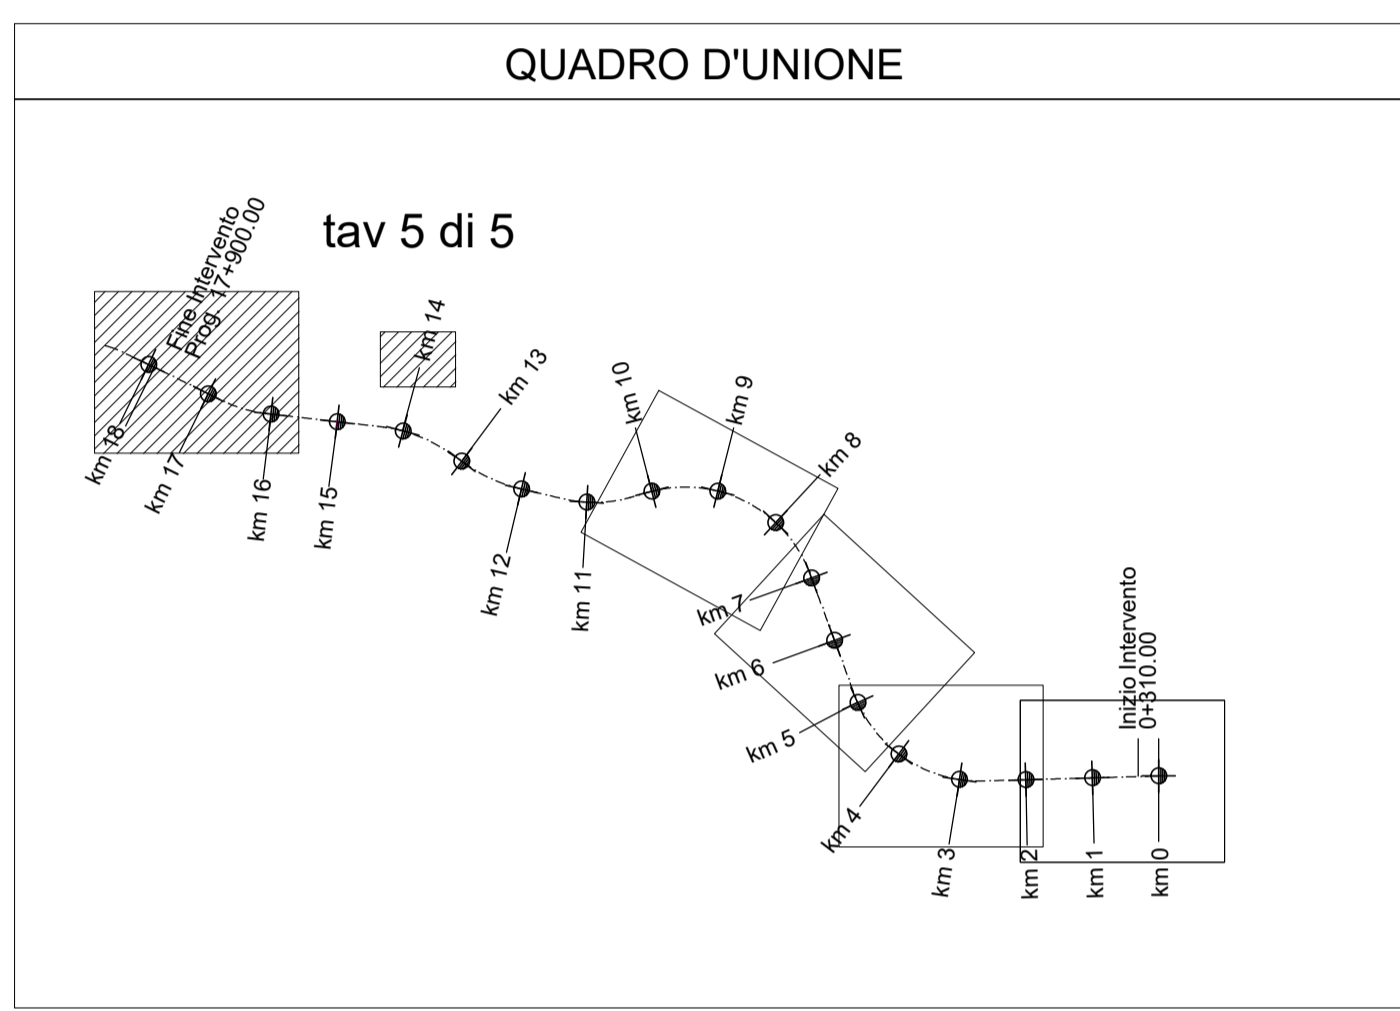

COMMITTENTE:

PROGETTAZIONE:

DIREZIONE TECNICA
U.O. ARCHITETTURA, AMBIENTE E TERRITORIO
PROGETTO DEFINITIVO

ITINERARIO NAPOLI - BARI
RADDOPPIO TRATTA APICE - ORSARA
I LOTTO FUNZIONALE APICE - HIRPINIA

PROGETTO DELLE OPERE A VERDE
 Planimetrie degli interventi - Inquadramento generale - Tav. 5 di 5

SCALA :
 1:5000

TIPOLOGIE di IMPIANTO	CARATTERISTICHE delle PIANTE		ESSENZE UTILIZZATE			SESTO DI IMPIANTO		NOTE
	Alberi	Arbusti	Arboree	Arbustive	Erbacee	Alberi	Arbusti	
Idrosemina								
MOD A Siepe mista		h min - max 0.4 m - 0.8 m età min. 2 anni		<ul style="list-style-type: none"> • Pistacia lentiscus • Rosa serotina • Phylirea latifolia 			n°14 arbusti ogni 600 mq	
MOD B Filari alberati	h min - max 0.6 m - 0.8 m età min. 2 anni		<ul style="list-style-type: none"> • Populus nigra italica • Alnus incana • Olea europaea • Cornus sanguinea • Cercis siliquastrum 				n°9 alberi ogni 600 mq	Per le WBS IA04 e IA05 saranno utilizzati alberi in zolla circonferenza fusto 12 cm
MOD C Fasce e macchie arbustive		h min - max 0.4 m - 0.8 m età min. 2 anni		<ul style="list-style-type: none"> • Arbutus unedo • Phylirea media • Rhamnus alaternus • Viburnum tiliifolium 			n°24 arbusti ogni 1.000 mq	
MOD D Fasce o macchie arbustive e arboree	h min - max 0.6 m - 0.8 m età min. 2 anni	h min - max 0.4 m - 0.8 m età min. 2 anni	<ul style="list-style-type: none"> • Quercus pubescens • Castanea sativa • Fraxinus ornus 	<ul style="list-style-type: none"> • Phylirea media • Rhamnus alaternus • Viburnum tiliifolium 			n°8 alberi ogni 1.000 mq	Per le WBS IA06 saranno utilizzati alberi in zolla circonferenza fusto 12 cm
MOD E Fasce o macchie arbustive e arboree (prevalenza prato)	h min - max 0.6 m - 0.8 m età min. 2 anni	h min - max 0.4 m - 0.8 m età min. 2 anni	<ul style="list-style-type: none"> • Ostrya carpinifolia 	<ul style="list-style-type: none"> • Phylirea media • Rhamnus alaternus • Viburnum tiliifolium 			n°5 alberi ogni 1.000 mq	Per le WBS IA04, IA05 e IA06 saranno utilizzati alberi in zolla circonferenza fusto 12 cm

COMMESSA LOTTO FASE ENTE TIPO DOC. OPERA/DISCIPLINA Progr. REV.

IF0G 01 D 22 P5 IA0000 005 B

Revis.	Descrizione	Redatto	Data	Verificato	Data	Approvato	Data	Autorizzato	Data
A	Emissione Esecutiva	F.ROCCHI	LUGLIO 2017	R.PAGLINO G.DAJELLI	LUGLIO 2017	D. APREA	LUGLIO 2017	A. MARINO	LUGLIO 2017
B	Emissione Esecutiva	F.ROCCHI	DIC. 2017	R.PAGLINO G.DAJELLI	DIC. 2017	D. APREA	DIC. 2017	A. MARINO	DIC. 2017

File:IF0G01D22P5IA0000005B.dwg n. Elabor.: 1650