FILA A
SCALA 1:50

SEZIONE TRASVERSALE
SCAVI E CONSOLIDAMENTI

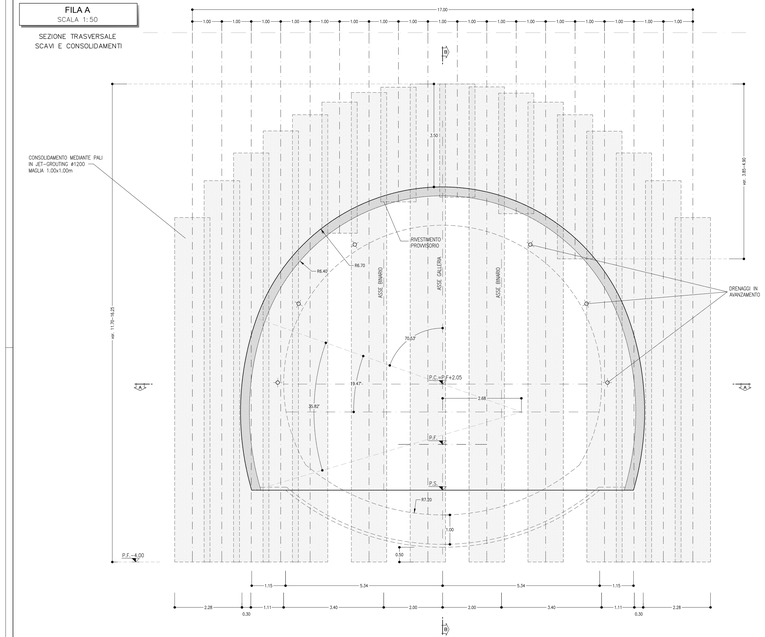

FILA B
SCALA 1:50

SEZIONE TRASVERSALE
SCAVI E CONSOLIDAMENTI

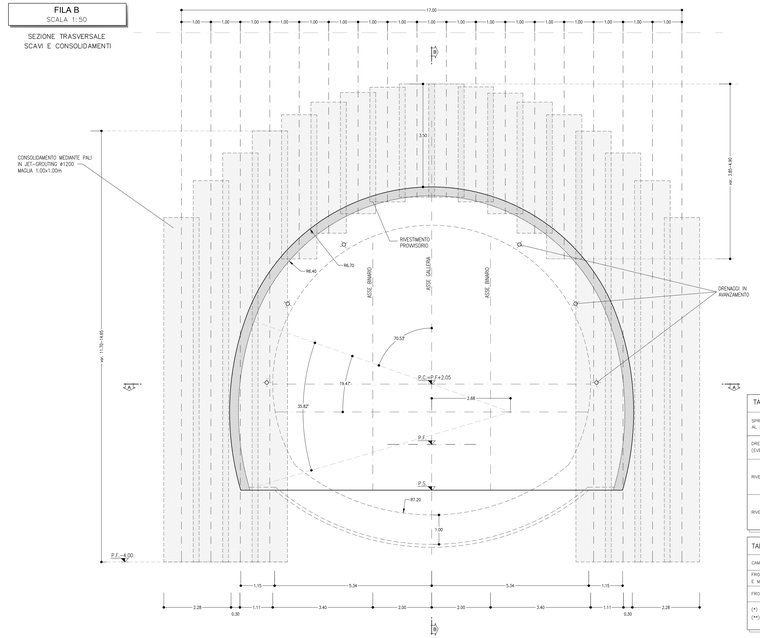

FILA C
SCALA 1:50

SEZIONE TRASVERSALE
SCAVI E CONSOLIDAMENTI

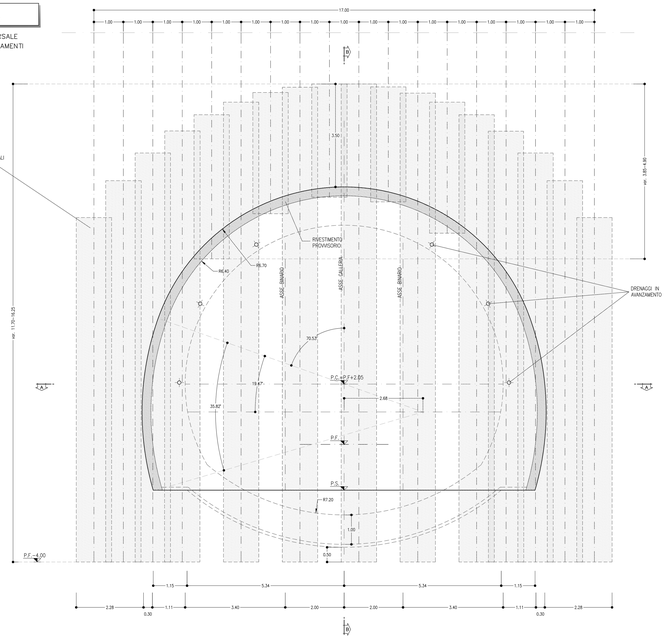

TABELLA RIASSUNTIVA – SEZIONE TIPO C3

SPRITZ-BETON FIBRORINFORZATO AL FRONTE	Sp=0.10m SU DONI SFONDO	
	Sp=0.15m FINE CAMPO	
DRENAGGI IN AVANZAMENTO (EVENTUALI)	N° 6(3+3) TUBI MICROFESSURATI IN PVC L=30m (SOVRAPP. MIN. 10m)	
RIVESTIMENTO PROVVISORIO	CENTINE METALLICHE	2IPN 220 p=1m ±20%
	SPRITZ-BETON FIBRORINFORZATO AL CONTORNO	Sp=0.30m
RIVESTIMENTO DEFINITIVO	ARCO ROVESCIO E MURETTE Sp=1m IN CLS ARMATO (INCIDENZA 60kg/mc)	
	CALOTTA Sp=1m, IN CLS ARMATO (INCIDENZA 50kg/mc)	

TABELLA DELLE DISTANZE (*) – SEZIONE TIPO C3

CAMPO D'AVANZAMENTO	10.0m
FRONTE/GETTO ARCO ROVESCIO E MURETTE (**)	MAX 1#
FRONTE/GETTO DI CALOTTA (**)	MAX 3#

(*) LE DISTANZE SONO VALUTATE IN FUNZIONE DI # DIAMETRO EQUIVALENTE DELLA SEZIONE TRASVERSALE
(**) LE DISTANZE INDICATE POTRANNO ESSERE RIDEFINITE IN FUNZIONE DEL COMPORTAMENTO DEFORMATIVO DEL CAVO RISCONTRATO IN CORSO D'OPERA

NOTE

- PER LE CARATTERISTICHE DELL'INTERVENTO IN JET-GROUTING DALL'ALTO DI RIMANDA ALL'ELABORATO #T00GE00TE01GN0400001A INTERFERENZA TORRENTE IANARE - INTERVENTO DI CONSOLIDAMENTO DALL'ALTO; PLANIMETRIA E PROFILO LONGITUDINALE.
- EVENTUALI DIFFERENZE TRA LE MISURE DI QUOTE TOTALI E LA SOMMATORIA DELLE MISURE DI QUOTE PARZIALI SONO DOVUTE AD ARROTONDAMENTI AUTOMATICI

LEGENDA

P.C.= PIANO DEI CENTRI
P.F.= PIANO DEL FERRO
P.S.= PIANO DI SCAVO

SEZIONE A-A
SCALA 1:50

STRALCIO PLANIMETRICO

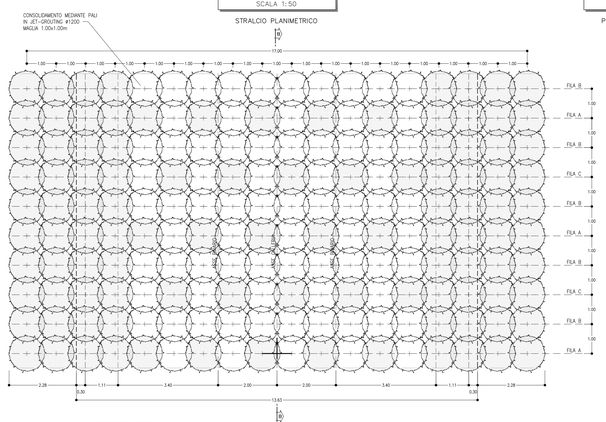

SEZIONE B-B
SCALA 1:50

PROFILO LONGITUDINALE

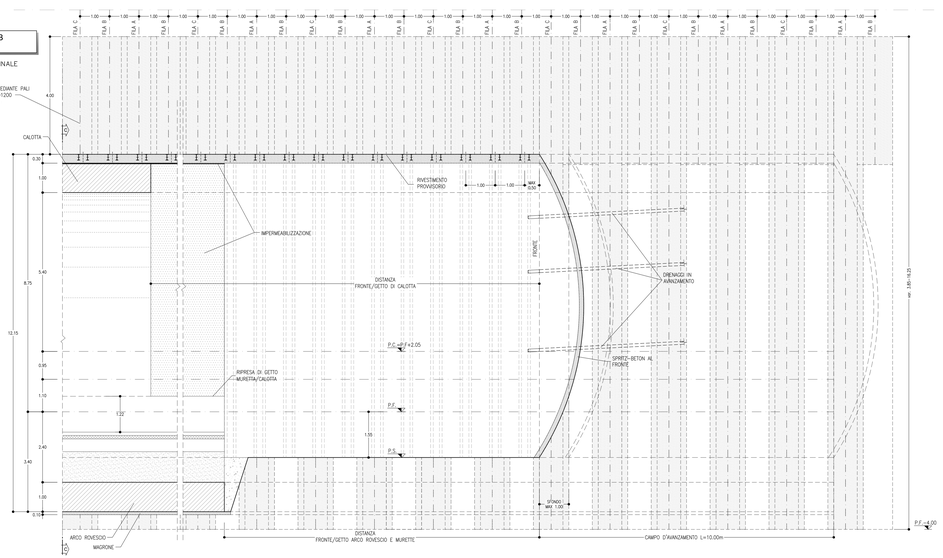

SEZIONE C-C
SCALA 1:50

SEZIONE TRASVERSALE
CARPENTERIA

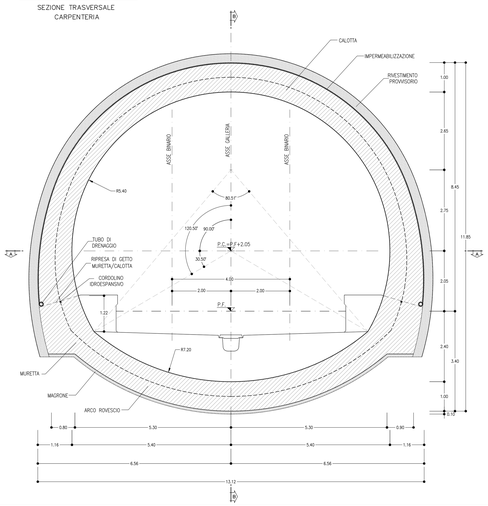

COMMITTENTE:

RFI RETE FERROVIARIA ITALIANA
GRUPPO FERROVIE DELLO STATO ITALIANE

PROGETTAZIONE:

ITALFERR
GRUPPO FERROVIE DELLO STATO ITALIANE

DIREZIONE TECNICA
UO GALLERIE

PROGETTO DEFINITIVO

ITINERARIO NAPOLI - BARI
RADDOPPIO TRATTA CANCELLO - BENEVENTO
II LOTTO FUNZIONALE FRASSO TELESINO - VITULANO
2° LOTTO FUNZIONALE TELESE - SAN LORENZO

GALLERIE NATURALI DI LINEA - ELABORATI GENERALI
Sezione tipo C3 - Carpenteria, scavo e consolidamenti

SCALA : 1:50

COMMESSA	LOTTO	FASE	ENTE	TIPO DOC.	OPERA/DISCIPLINA	PROGR.	REV.
IF0H	22	D	07	BB	GN0000	019	A

Rev.	Descrizione	Redatto	Data	Verificato	Data	Approvato	Data	Autorizzato	Data
A	Emissione esecutiva	E.Ferdi	Nov. 2017	A. Amato	Nov. 2017	F. Cecinato	Nov. 2017	A. Lupi	Nov. 2017

File: IF0H22D07BBGN0000019A

n. Elab.: 21, 190, 01

ORDINE DEGLI INGEGNERI DELLA PROVINCIA DI ROMA
Ing. Antonio LUPI
Sez. A n. 12345

ITALFERR S.p.A.
DIRETTORE TECNICO
Ing. Giovanni MARIANI
Ordine degli Ingegneri della Provincia di Roma n. 18000

FATTORE DI PLOTTAGGIO: 1:1000 (stampa a 1 mm su carta)