



BARRIERA ANTIRUMORE SU OPERE D'ARTE


CASO B

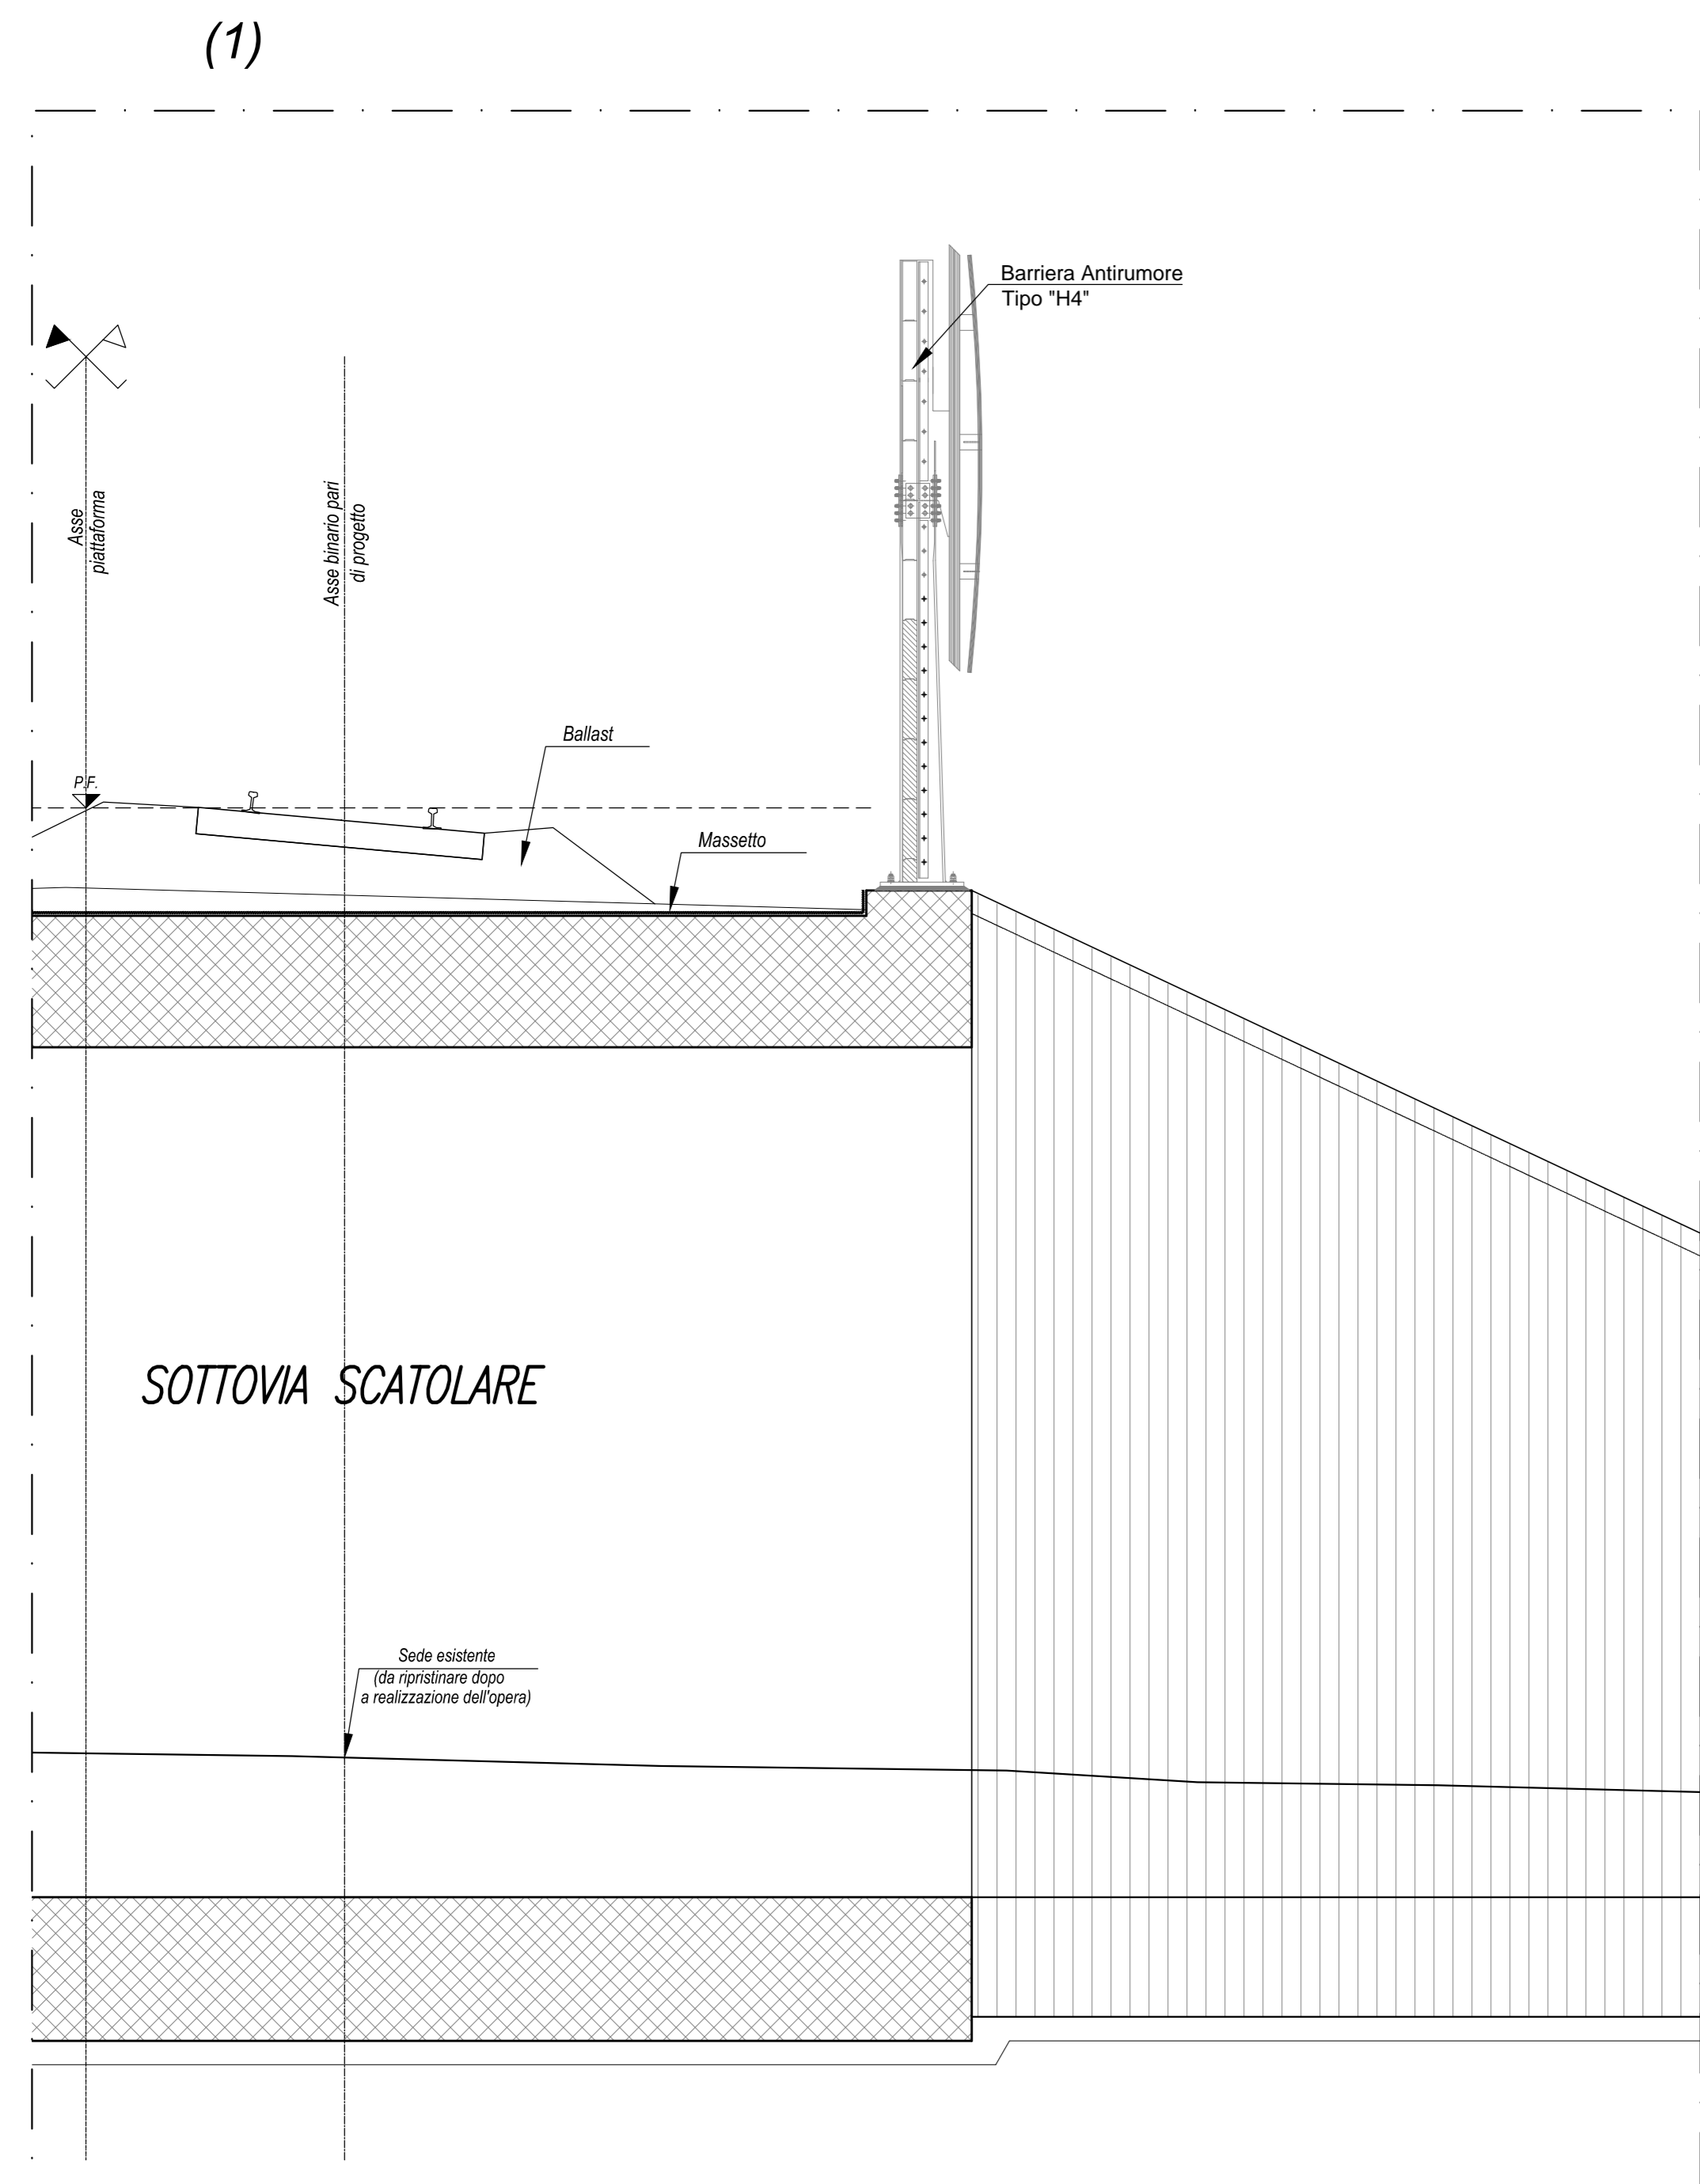


BARRIERA ANTIRUMORE SU OPERE D'ARTE

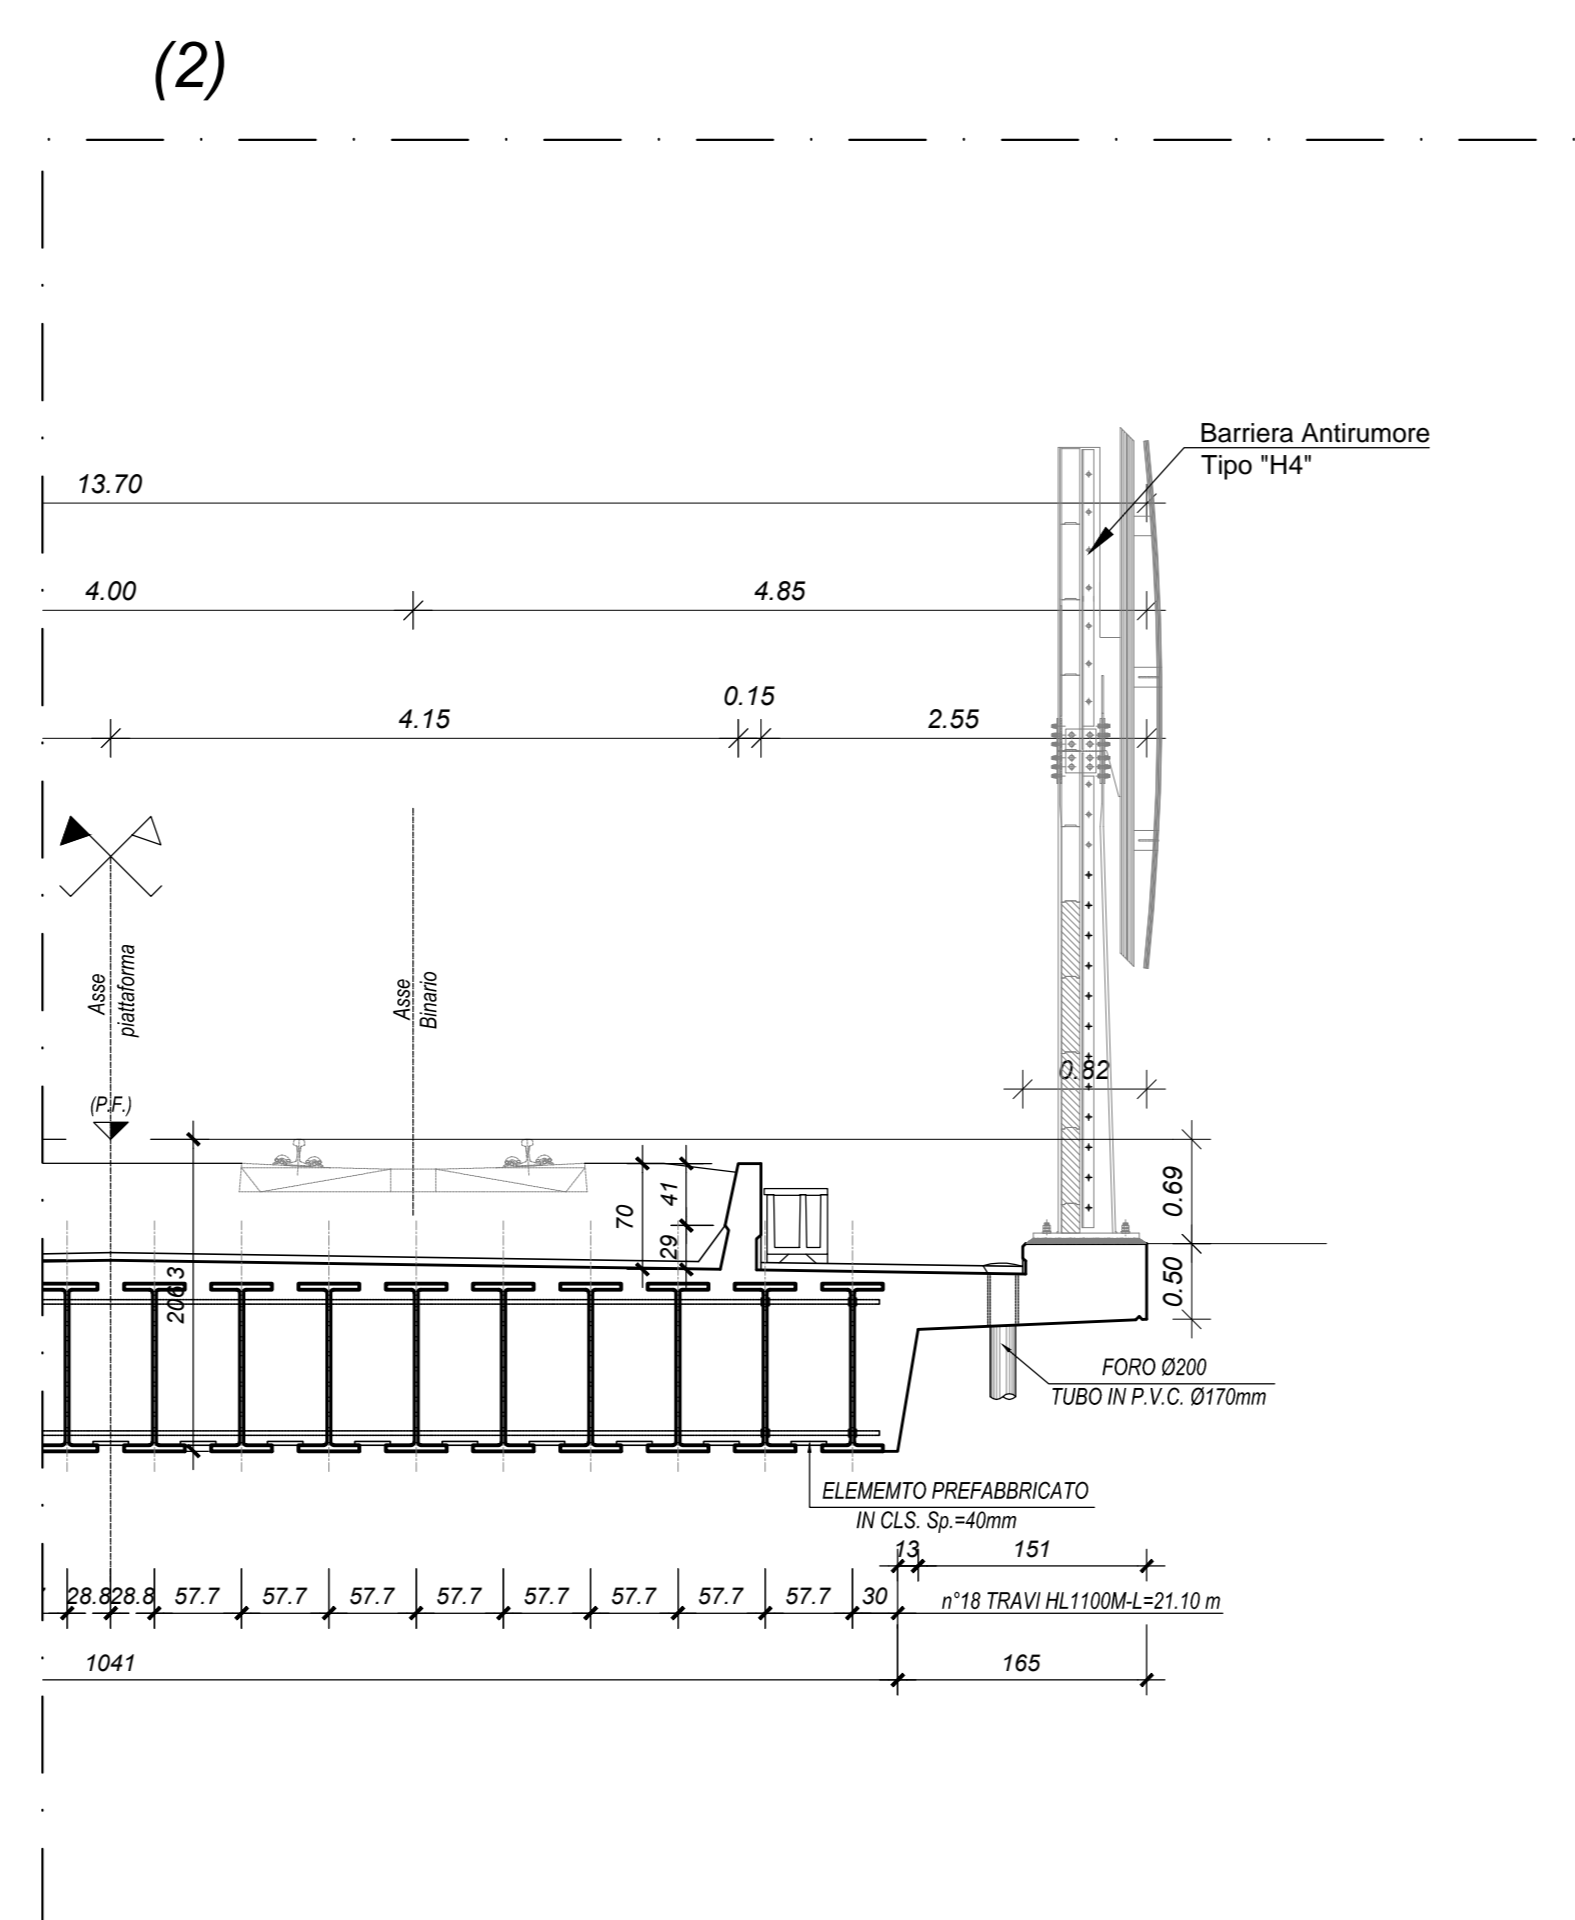

BARRIERA ANTIRUMORE SU OPERE D'ARTE VIADOTTO A TRAVI INCORPORATE

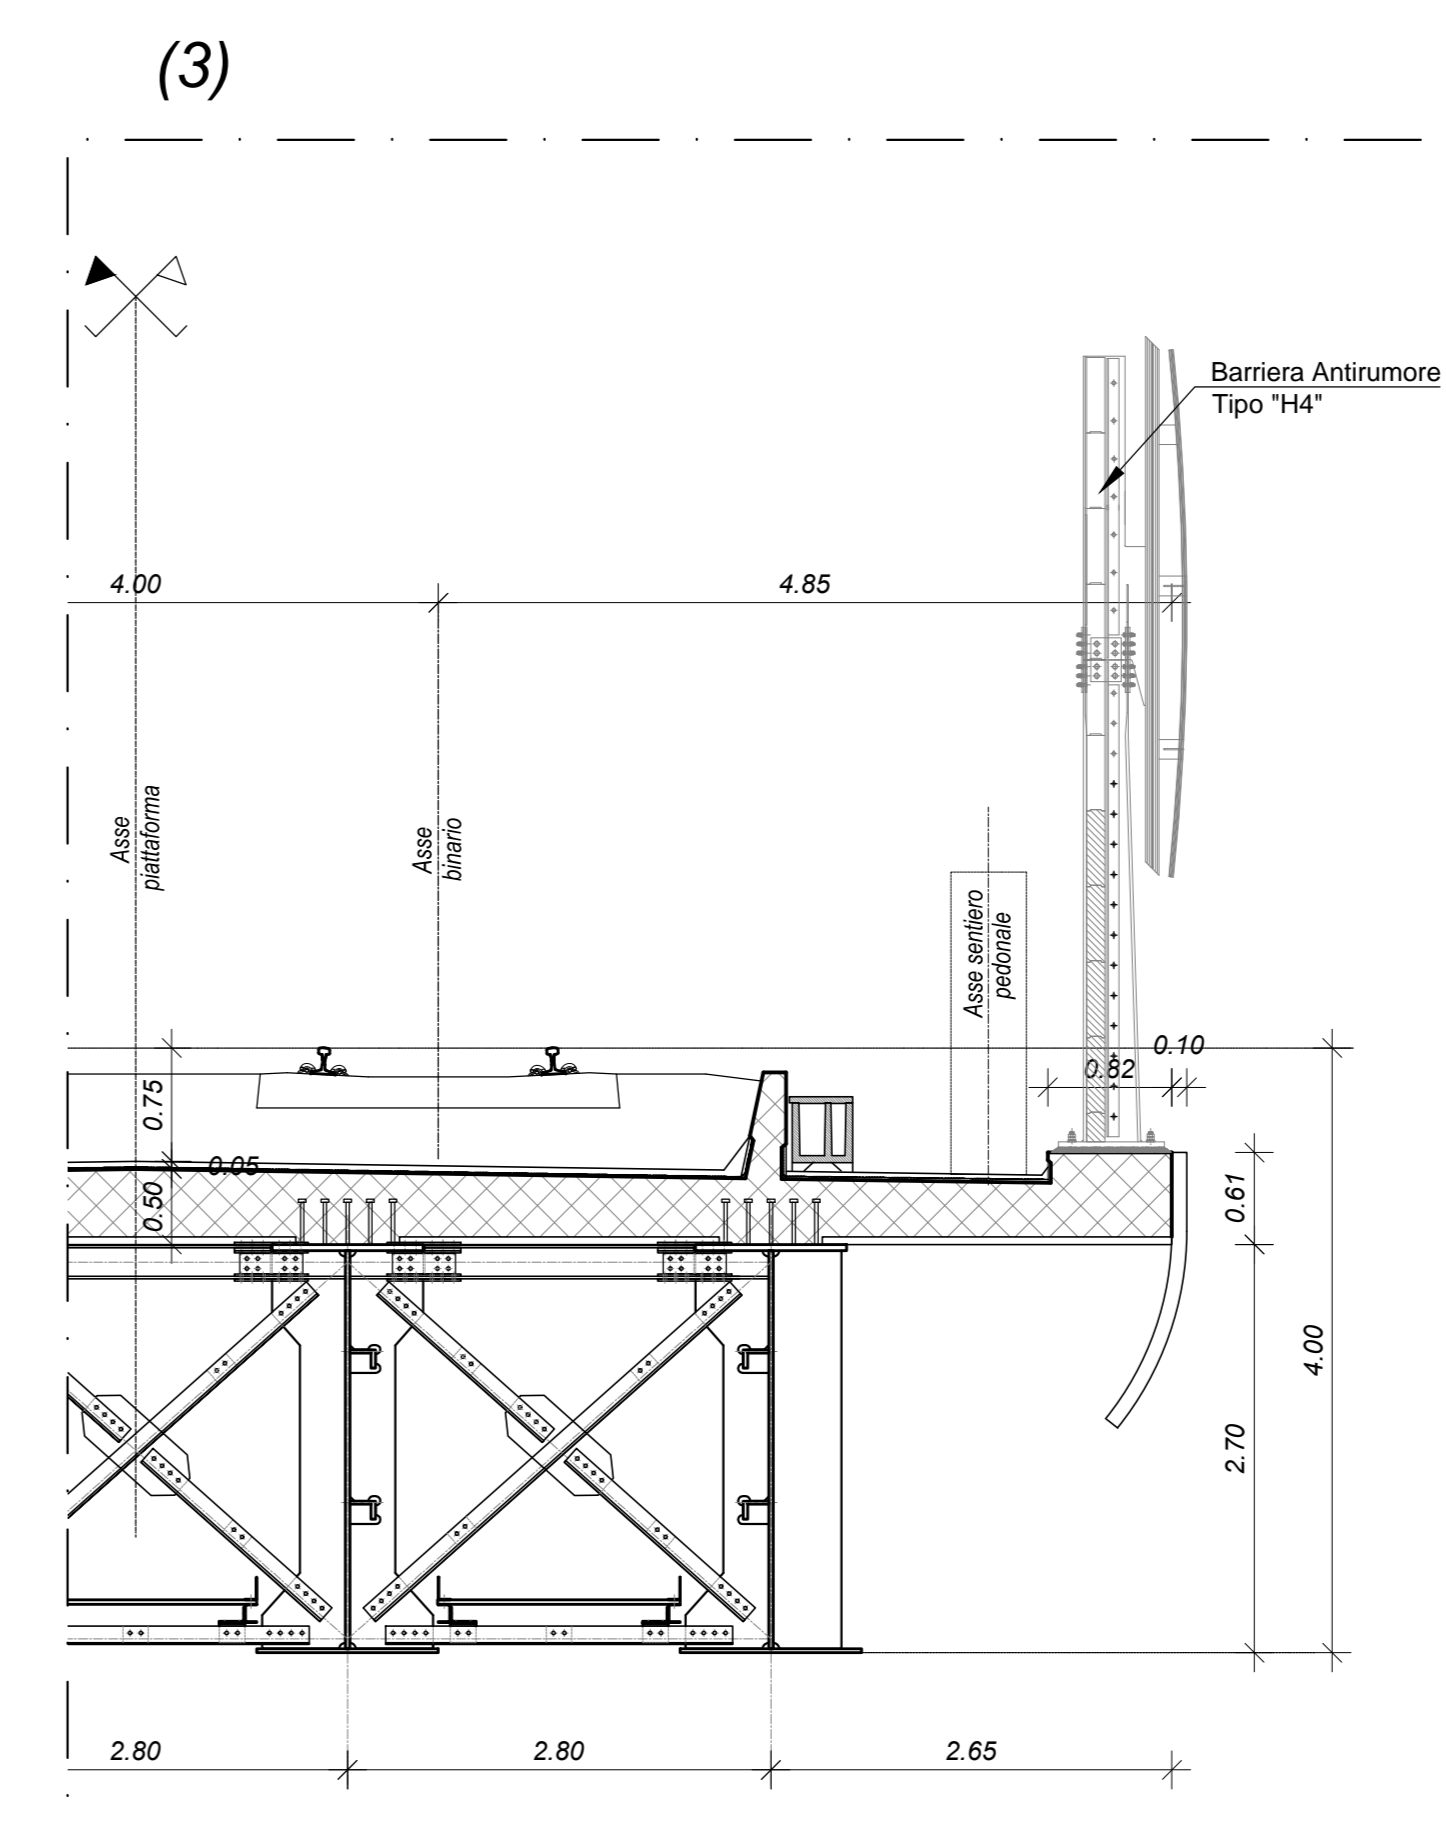

BARRIERA ANTIRUMORE SU OPERE D'ARTE VIADOTTO A STRUTTURA MISTA ACCIAIO CLS

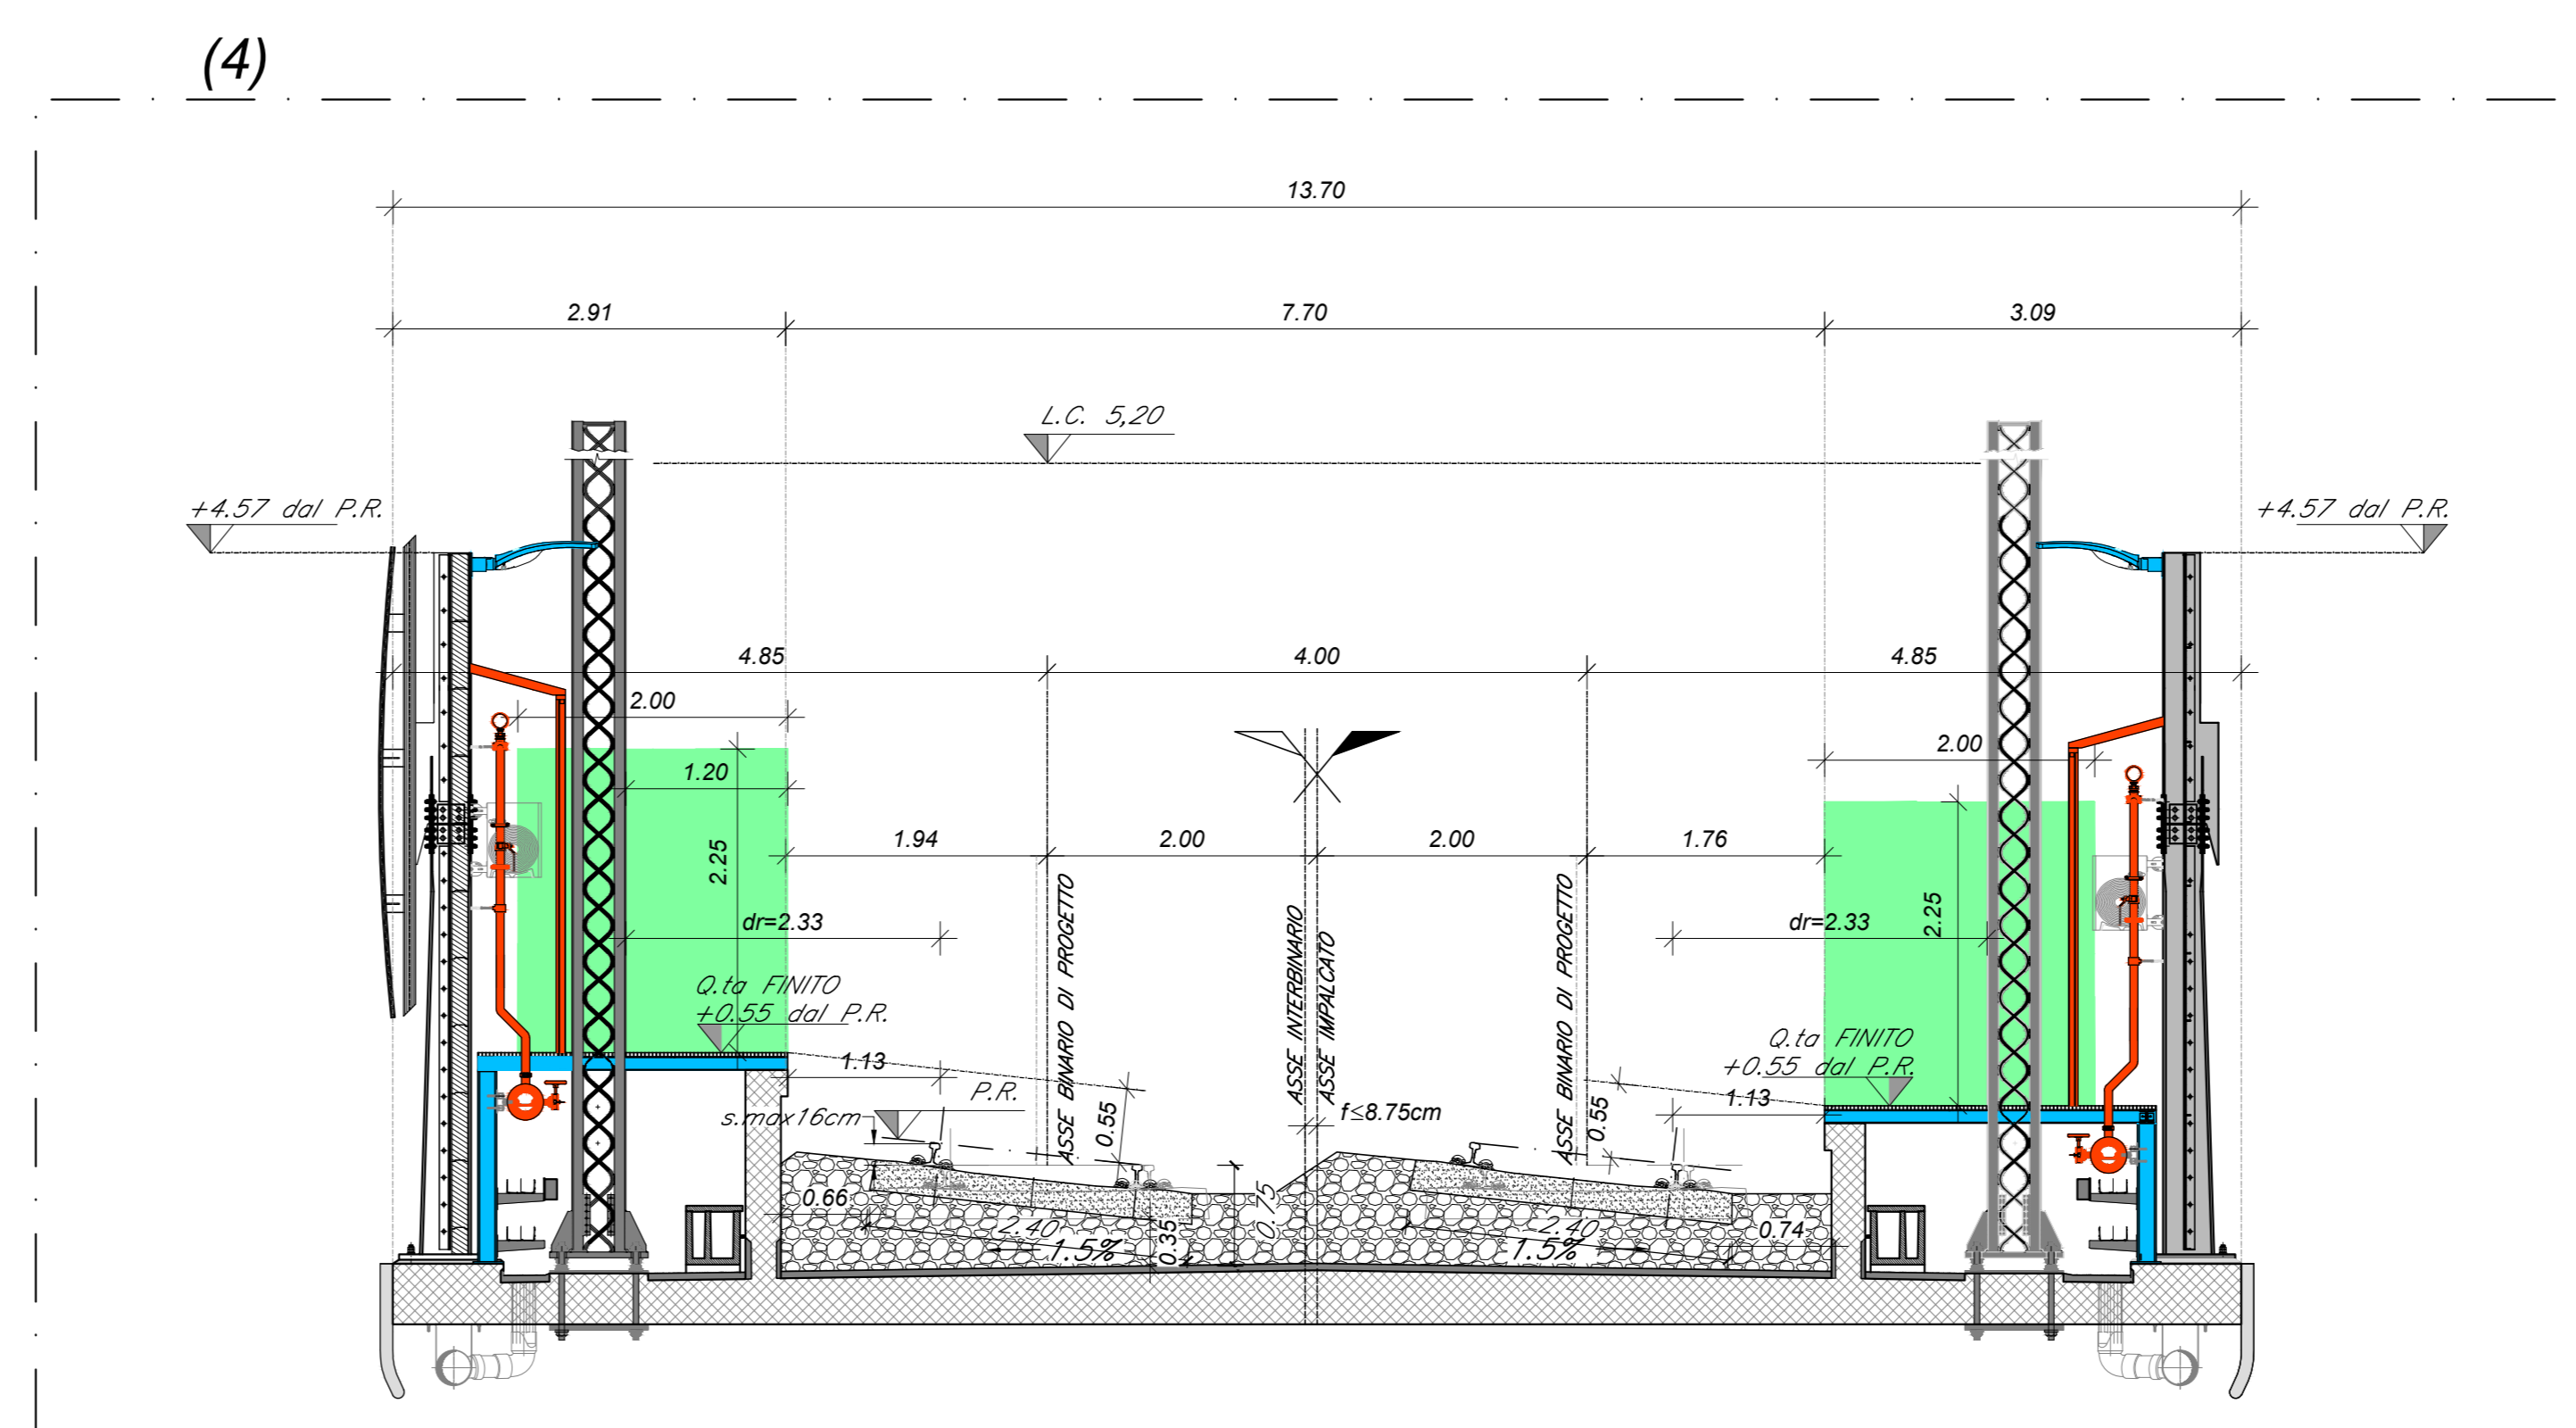

BARRIERA ANTIRUMORE SU OPERE D'ARTE MARCIAPIEDE FFP, IN CURVA

COMMITTENTE:

PROGETTAZIONE:

DIREZIONE TECNICA
UO INFRASTRUTTURE CENTRO

PROGETTO DEFINITIVO

ITINERARIO NAPOLI - BARI
RADDOPPIO TRATTA CANCELLO - BENEVENTO
II LOTTO FUNZIONALE FRASSO TELESINO - VITULANO

SEZIONI TIPO CORPO FERROVIARIO

Sezioni Tipo di Margine Sede in Corrispondenza di Barriere Antirumore e Muri - Tav.2/4

SCALA:

1:50

COMMESSA LOTTO FASE ENTE TIPO DOC. OPERA/DISCIPLINA PROGR. REV.

11F0H 02 D 11 WB 11F0001 005 B

Revis.	Descrizione	Redatto	Data	Verificato	Data	Approvato	Data	Autorizzato	Data
A	Emissione Esecutiva	M. Rossi	05/2017	F. Boverio	05/2017	F. Cerrone	06/2017		
B	Emissione Esecutiva	M. Rossi	08/2017	F. Boverio	08/2017	F. Cerrone	08/2017		

File: P3H2011WBFB001005B.dwg n. Elab.: 01.025