



# BARRIERA ANTIRUMORE SU MURO DI MARGINE MARCIAPIEDE

**CASO H**  
BARRIERA ANTIRUMORE  
SU MARCIAPIEDE DI STAZIONE D=3.50m

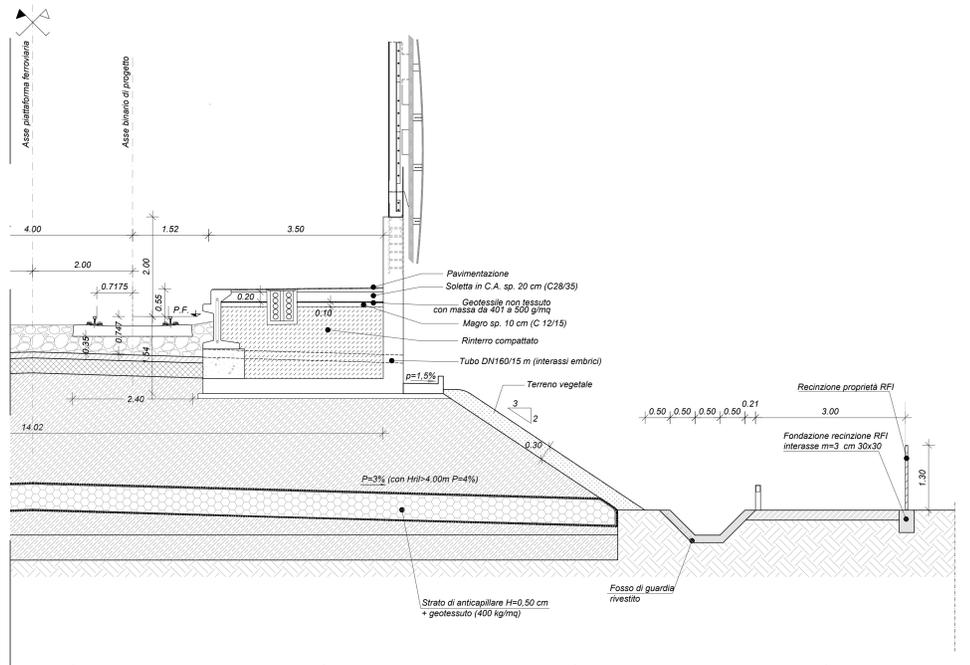


**CASO L**  
BARRIERA ANTIRUMORE  
SU MARCIAPIEDE FFP D=3.30m

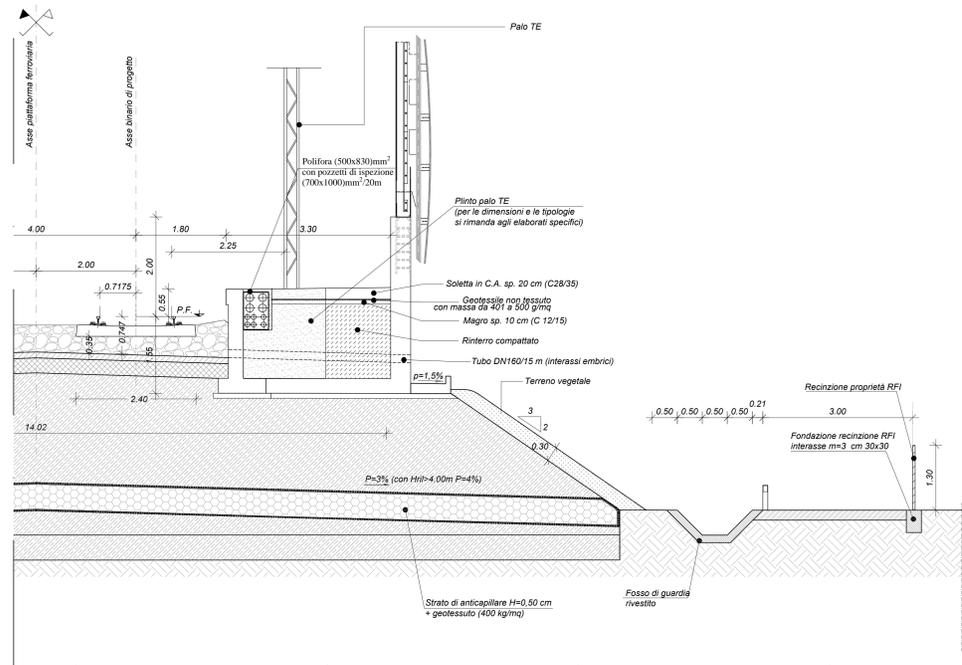

**NOTE**


PER LE CARATTERISTICHE DEI MATERIALI DA RILEVATO E TRINCEA SI RIMANDA A QUANTO GIÀ SPECIFICATO NEI SEGUENTI ELABORATI :  
IFDH\_08\_D11\_WB\_IF0001\_001A  
IFDH\_08\_D11\_WB\_IF0001\_002A

**CASO C**

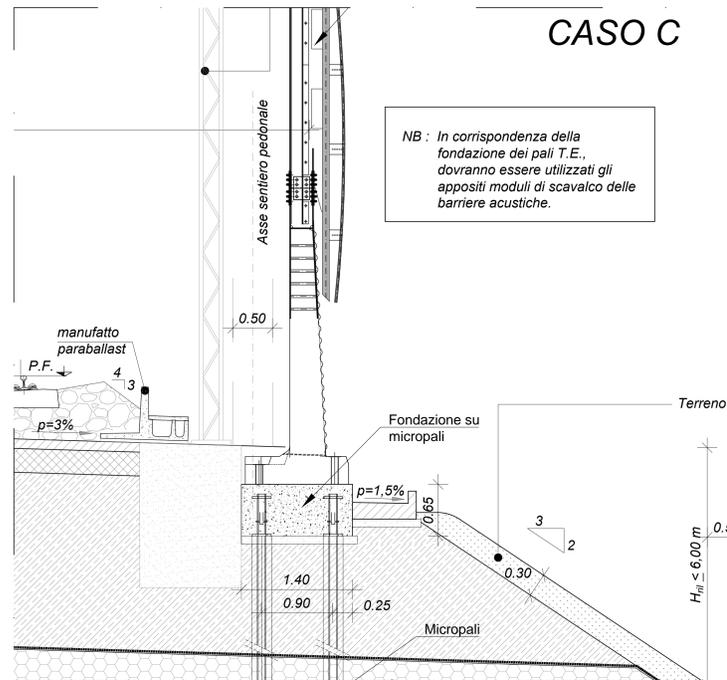

NB : In corrispondenza della fondazione dei pali T.E., dovranno essere utilizzati gli appositi moduli di scavalco delle barriere acustiche.

**CASO R**

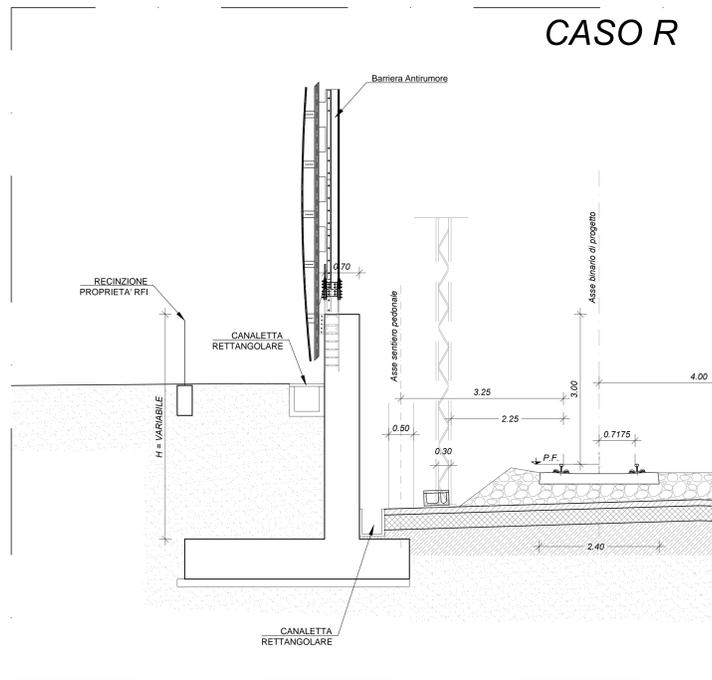

BARRIERA ANTIRUMORE IN RILEVATO  
SU CORDOLO IN C.A.

BARRIERA ANTIRUMORE  
SU MURO DI CONTRORIPA



**DIREZIONE TECNICA**  
**UO INFRASTRUTTURE CENTRO**  
**PROGETTO DEFINITIVO**

**ITINERARIO NAPOLI - BARI**  
**RADDOPPIO TRATTA CANCELLO - BENEVENTO**  
**IL LOTTO FUNZIONALE FRASSO TELESINO - VITULANO**

**SEZIONI TIPO CORPO FERROVIARIO**  
Sezioni Tipo di Margine Sede in Corrispondenza di Barriere Antirumore e Muri - Tav. 4/4

SCALA : 1:50

COMMESSA	LOTTO	FASE	ENTE	TIPO DOC.	OPERA/DISCIPLINA	PROGR.	REV.
IFDH	02	D	11	WB	IF0001	007	B

Revis.	Descrizione	Redatto	Data	Verificato	Data	Approvato	Data	Autorizzato	Data
A	Emissione Esecutivo	M. Rossi	06/2017	F. Bionetti	06/2017	F. Centone	06/2017		
B	Emissione Esecutivo	M. Rossi	08/2017	F. Bionetti	08/2017	F. Centone	08/2017		