


**LEGENDA**

- CONFINE PROVINCIA
- CONFINE COMUNALE
- TRACCIATO DI PROGETTO
- ELETTRODOTTO

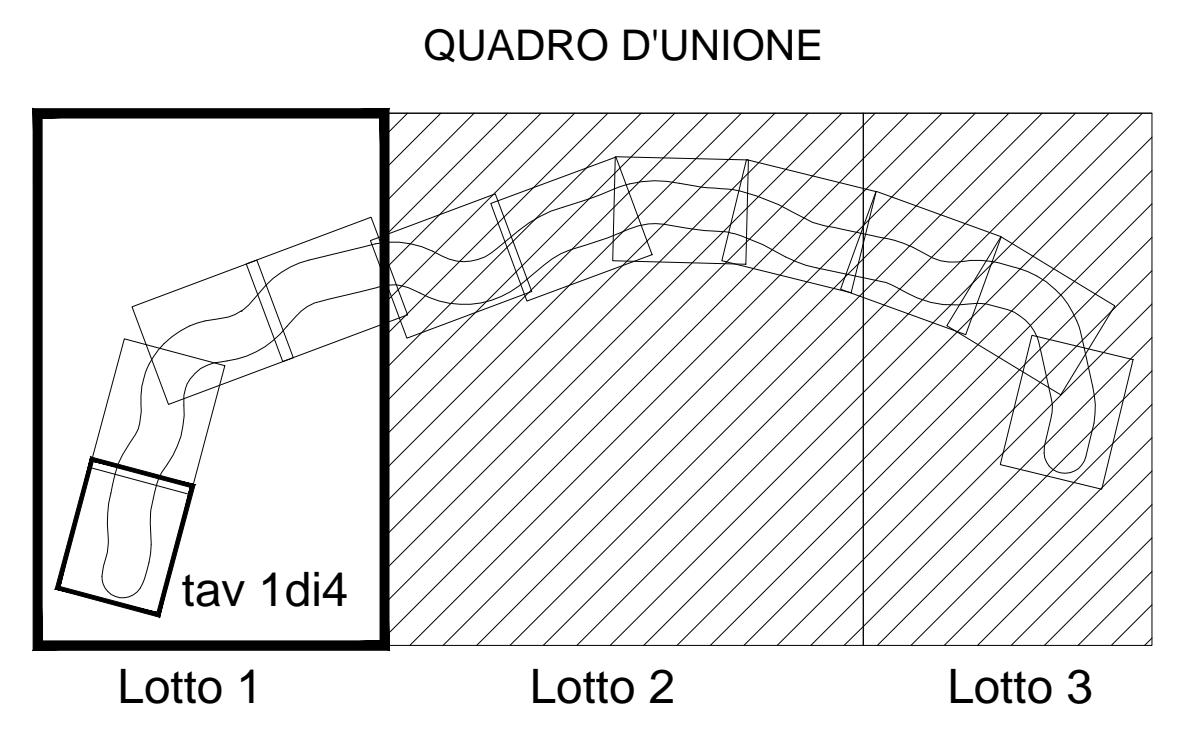

COMMITTENTE:

PROGETTAZIONE:

**DIREZIONE TECNICA**  
**U.O. ARCHITETTURA, AMBIENTE E TERRITORIO**  
**PROGETTO DEFINITIVO**

**ITINERARIO NAPOLI - BARI**  
**RADDOPPIO TRATTA CANCELLO - BENEVENTO**  
**II LOTTO FUNZIONALE FRASSO TELESINO - VITULANO**  
**1° LOTTO FUNZIONALE FRASSO - TELESE**  
**PROGETTO DELLE OPERE A VERDE**  
 Planimetrie degli interventi - Inquadramento generale - Tav. 1 di 4

SCALA :  
 1:5000

TIPOLOGIE di IMPIANTO	CARATTERISTICHE delle PIANTE			ESSENZE UTILIZZATE			SESTO DI IMPIANTO			NOTE
	Alberi	Arbusti	Arboree	Arbustive	Erbacee	Alberi	Arbusti			
Idrosemina										
MOD A Siepe mista		h min - max 0.4 m - 0.8 m età min. 2 anni		<ul style="list-style-type: none"> <li>Festuca lentacosa</li> <li>Rosa serotomifera</li> <li>Phytolacca latifolia</li> </ul>			n°14 arbusti ogni 600 mq			
MOD B Filari alberati	h min - max 0.6 m - 0.8 m età min. 2 anni		<ul style="list-style-type: none"> <li>Populus nigra italica</li> <li>Populus nigra</li> <li>Quercus ilex</li> <li>Quercus pedunculata</li> <li>Cercis siliquastrum</li> </ul>		<ul style="list-style-type: none"> <li>Festuca rubra</li> <li>Festuca pratensis</li> <li>Festuca heterophylla</li> <li>Lolium comolus</li> <li>Poa pratensis</li> <li>Potentilla recta</li> <li>Trifolium pratense</li> <li>Trifolium pratense</li> <li>Vicia cracca</li> </ul>	n°9 alberi ogni 600 mq		Per le WBS IA04 e IA05 saranno utilizzati alberi in zolla circonferenza fusto 12 cm		
MOD C Fasce e macchie arbustive		h min - max 0.4 m - 0.8 m età min. 2 anni		<ul style="list-style-type: none"> <li>Albizia unedo</li> <li>Phytolacca media</li> <li>Rhamnus alaternus</li> <li>Viburnum tinus</li> </ul>		n°24 arbusti ogni 1.000 mq				
MOD D Fasce o macchie arbustive e arboree	h min - max 0.6 m - 0.8 m età min. 2 anni	h min - max 0.4 m - 0.8 m età min. 2 anni	<ul style="list-style-type: none"> <li>Quercus pedunculata</li> <li>Ostrya carpinifolia</li> <li>Fraxinus ornus</li> </ul>	<ul style="list-style-type: none"> <li>Phytolacca media</li> <li>Rhamnus alaternus</li> <li>Viburnum tinus</li> </ul>		n°8 alberi ogni 1.000 mq	n°12 arbusti ogni 1.000 mq	Per la WBS IA06 saranno utilizzati alberi in zolla circonferenza fusto 12 cm		
MOD E Fasce o macchie arbustive e arboree (prevalenza prato)	h min - max 0.6 m - 0.8 m età min. 2 anni	h min - max 0.4 m - 0.8 m età min. 2 anni	<ul style="list-style-type: none"> <li>Ostrya carpinifolia</li> </ul>	<ul style="list-style-type: none"> <li>Phytolacca media</li> <li>Rhamnus alaternus</li> <li>Viburnum tinus</li> </ul>		n°5 alberi ogni 1.000 mq	n°8 arbusti ogni 1.000 mq	Per le WBS IA04, IA05 e IA06 saranno utilizzati alberi in zolla circonferenza fusto 12 cm		

TIPOLOGIE di IMPIANTO	CARATTERISTICHE delle PIANTE			ESSENZE UTILIZZATE			SESTO DI IMPIANTO			NOTE
	Alberi	Arbusti	Arboree	Arbustive	Erbacee	Alberi	Arbusti			
MOD F Sistemazione vegetazione spondale	h min - max 0.6 m - 0.8 m età min. 2 anni	h min - max 0.4 m - 0.8 m età min. 2 anni	<ul style="list-style-type: none"> <li>Salix Alba</li> <li>Populus Alba</li> <li>Cornus Sanguinea</li> </ul>	<ul style="list-style-type: none"> <li>Salix Purpurea</li> <li>Salix Elaeagnos</li> </ul>	<ul style="list-style-type: none"> <li>Lolium perenne</li> <li>Dactylis glomerata</li> <li>Lycopodium complanatum</li> </ul>		n°14 alberi ogni 675 mq	n°33 arbusti ogni 675 mq	Per le WBS IA04, IA05 e IA06 saranno utilizzati alberi in zolla circonferenza fusto 12 cm	
MOD G1 Rinaturazione imbocchi in galleria		h min - max 0.4 m - 0.8 m età min. 2 anni		<ul style="list-style-type: none"> <li>Viburnum Tinus</li> <li>Phytolacca media</li> </ul>	<ul style="list-style-type: none"> <li>Bromus Erectus</li> <li>Brachypodium rapestre</li> </ul>					
MOD G2 Rinaturazione imbocchi in galleria		h min - max 0.4 m - 0.8 m età min. 2 anni		<ul style="list-style-type: none"> <li>Spartium junceum</li> </ul>	<ul style="list-style-type: none"> <li>Bromus Erectus</li> <li>Brachypodium rapestre</li> </ul>					
Ripristino aree di cantiere										
Tratto di linea da dismettere										

COMMESSA	LOTTO	FASE	ENTE	TIPO DOC.	OPERA/DISCIPLINA	PROGR.	REV.
IF0H	12	D	22	P5	IA0000	001	A

Revis.	Descrizione	Redatto	Data	Verificato	Data	Approvato	Data	Autorizzato	Data
A	Emissione Esecutiva	F. Rocchi	Luglio 2017	F. Rocchi	Luglio 2017	F. Rocchi	Luglio 2017		