

TABELLA RIEPILOGATIVA CON UBICAZIONE MANUFATTI ANTISIVIO AGGIUNTIVI IN TRATTI CON BARRIERA ANTIRUMORE

lato binario	pk inizio	pk fine	Sezione Tipo	Tratto di Barriera (WBS)
Pari	27+700	27+812	As a	BA34
Pari	31+460	31+468	As a	BA45
Pari	31+468	31+632	As a	BA45
Pari	37+798	38+175	As a	BA46
Dispari	37+690	37+862	As a	BA47
Dispari	37+862	37+979	As a	BA48
Dispari	38+120	38+173	As a	BA48
Dispari	38+173	38+342	As a	BA49
Pari	38+536	38+694	As a	BA53
Pari	38+724	38+778	As a	BA55

LEGENDA

- NORD
- VERTICE ALTIMETRICO
- VERTICE PLANIMETRICO
- PROGRESSIVA KM
- DEMOLIZIONI
- FASCIA VINCOLO URBANISTICO
- LIMITE PROVINCIA
- LIMITE COMUNE
- DIREZIONE
- PIAZZOLA DI MANOVRA STRADELLO DI SERVIZIO (10x20 m)
- ACCESSO CARRABILE (concello 4 m)
- ACCESSO PEDONALE (concello 1.2 m)
- SCALE DI ACCESSO ALLA LINEA
- INDAGINE ARCHEOLOGICA DI PRIMA FASE ESEGUITA
- INDAGINE ARCHEOLOGICA DI PRIMA FASE ANNULLATA

COMMITTENTE: **RFI**  
 RETE FERROVIARIA ITALIANA  
 GRUPPO FERROVIE DELLO STATO ITALIANE

PROGETTAZIONE: **ITALFERR**  
 GRUPPO FERROVIE DELLO STATO ITALIANE

**DIREZIONE TECNICA**  
**U.O. ARCHITETTURA, AMBIENTE E TERRITORIO**

**PROGETTO DEFINITIVO**


**ITINERARIO NAPOLI - BARI**  
**RADDOPPIO TRATTA CANCELLO - BENEVENTO**  
**II LOTTO FUNZIONALE FRASSO TELESINO - VITULANO**  
**2° LOTTO FUNZIONALE TELESINO - S. LORENZO**  
**ESECUZIONE DI INDAGINI ARCHEOLOGICHE DI PRIMA FASE**  
 Planimetria con ubicazione dei saggi FV30-FV36

SCALA: 1:2000

COMMESSA	LOTTO	FASE	ENTE	TIPO DOC.	OPER./DISCIPLINA	PROGR.	REV.
IF04	02	D	22	P6	AH0003	005	A

Revis.	Descrizione	Redatto	Data	Verificato	Data	Approvato	Data	Autorizzato	Data
A	Emissione Esecutiva	L. CINGUE	09/2017	P. BARBINO	09/2017	[Signature]	09/2017	A. MARTINO	09/2017

File: \_\_\_\_\_ n. Elab.: \_\_\_\_\_

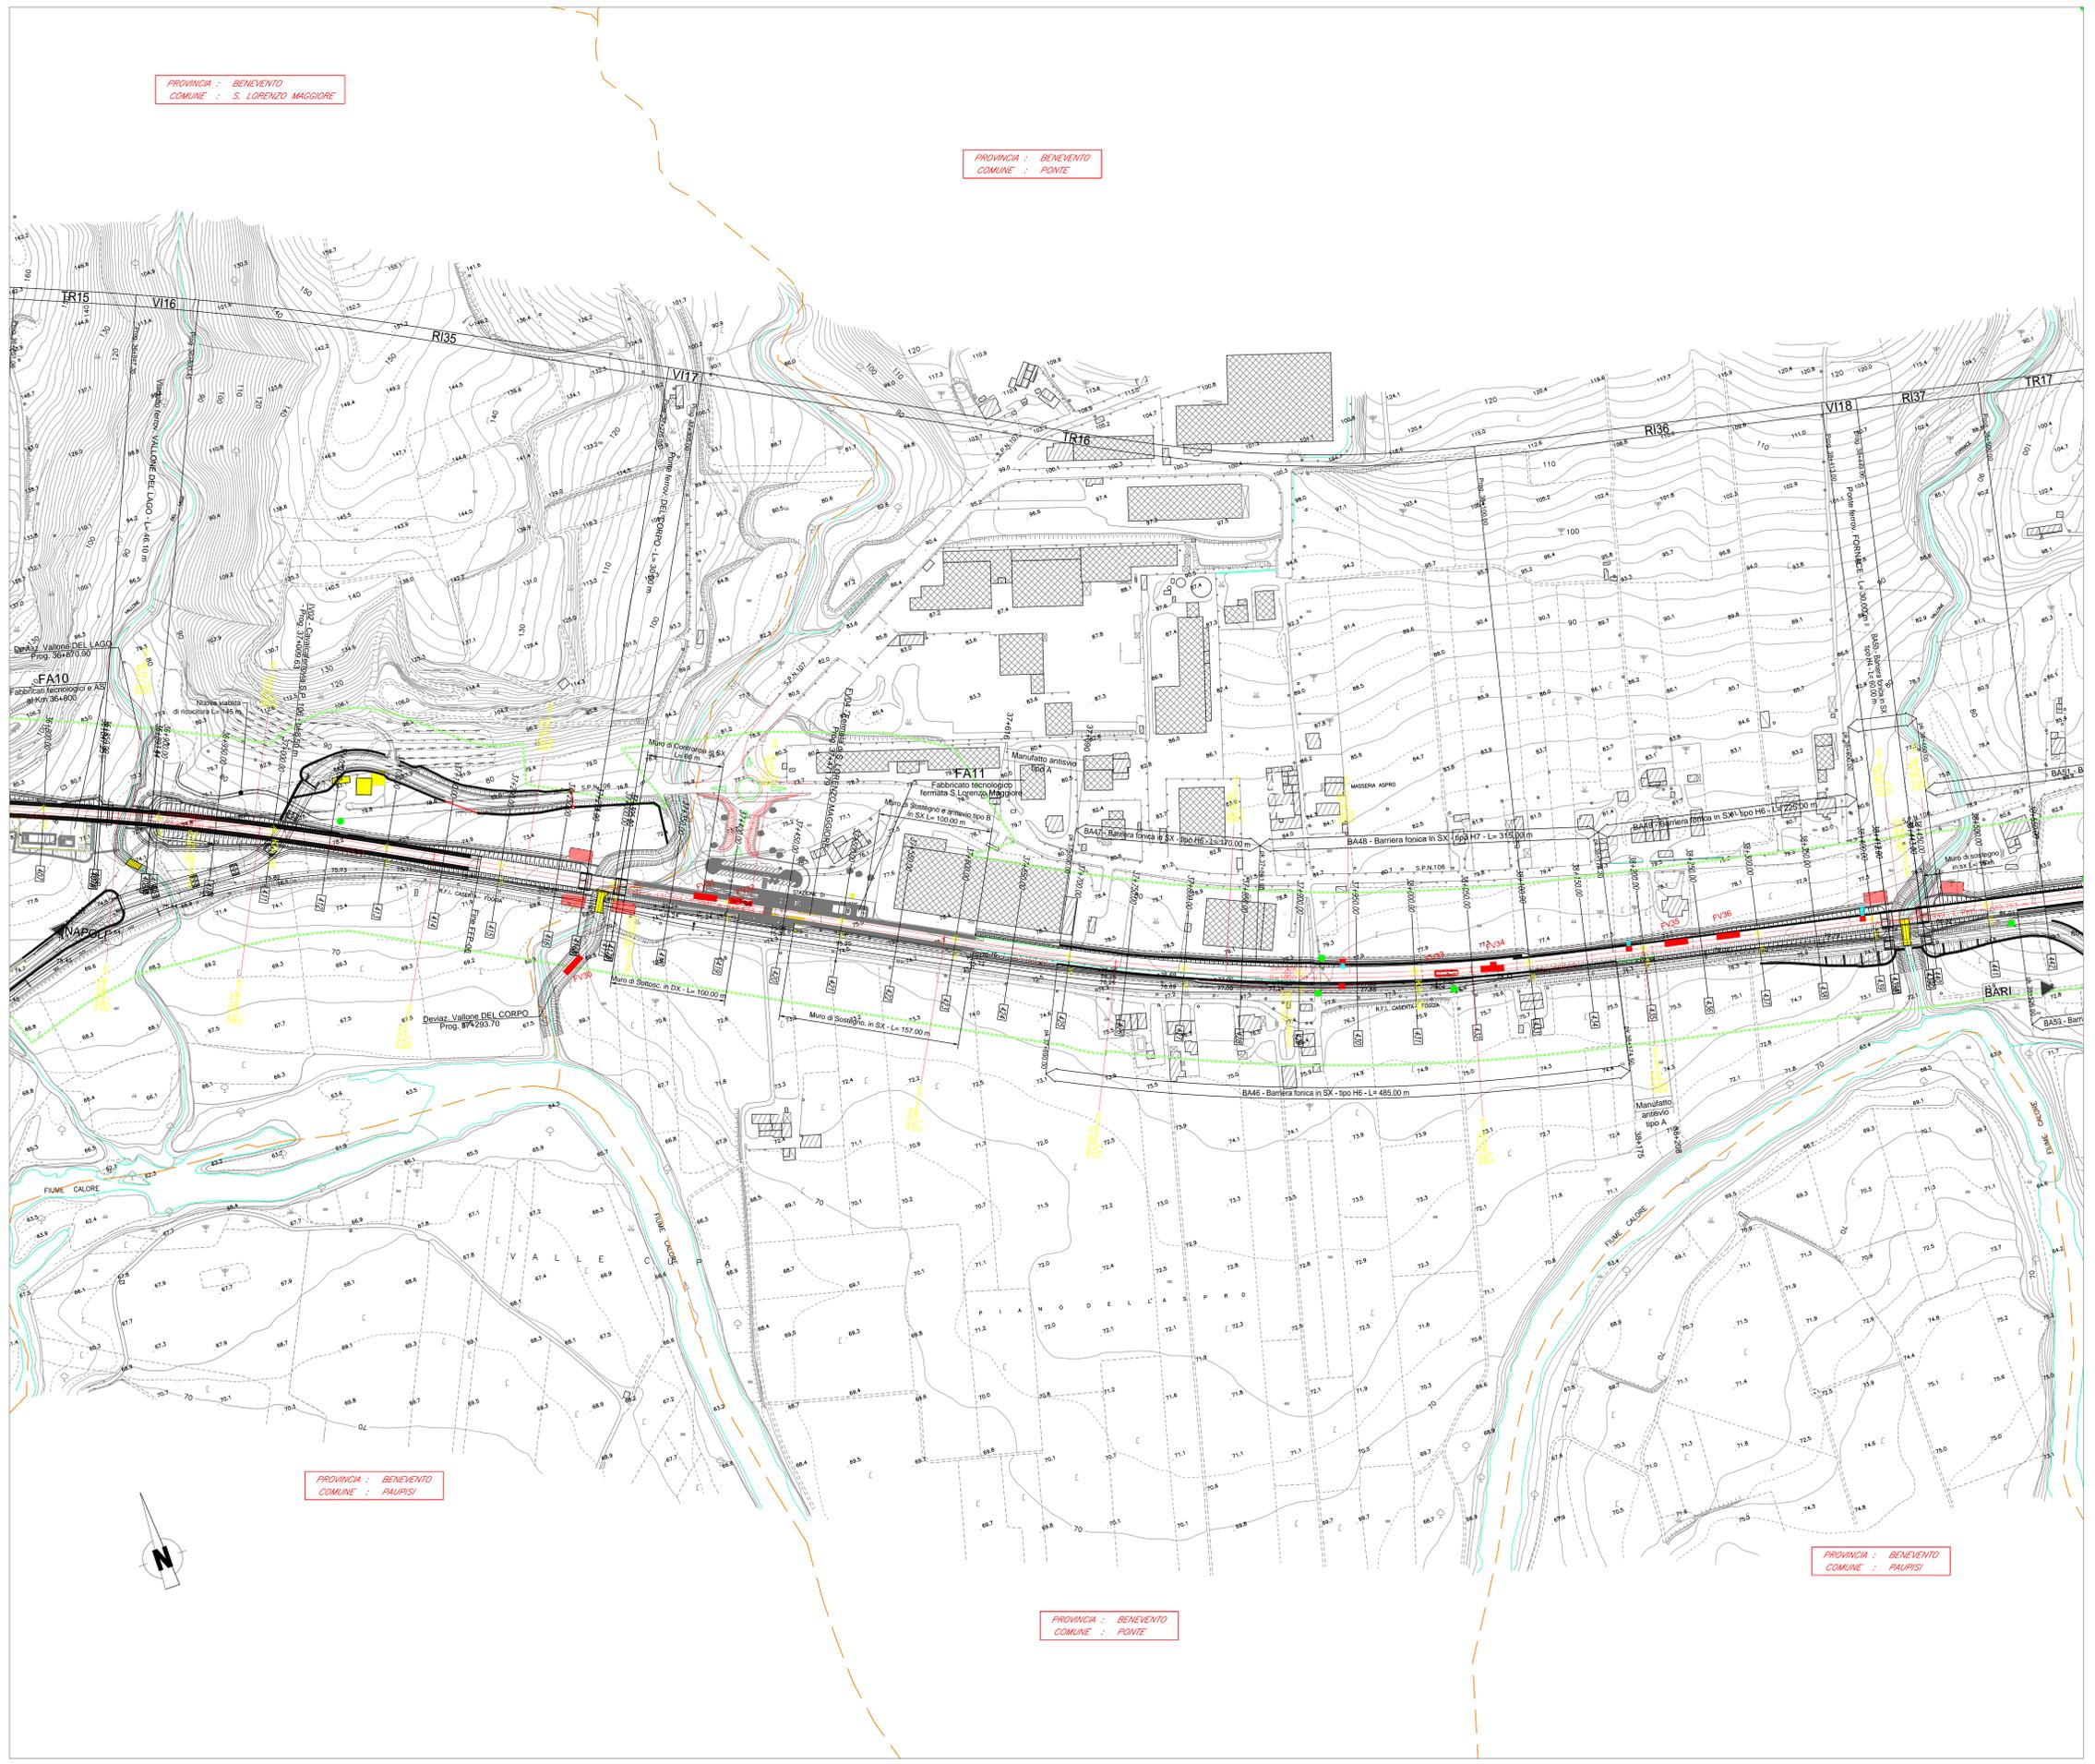

PROVINCIA : BENEVENTO  
 COMUNE : S. LORENZO MAGGIORE

PROVINCIA : BENEVENTO  
 COMUNE : PONTE

PROVINCIA : BENEVENTO  
 COMUNE : PAUPISI

PROVINCIA : BENEVENTO  
 COMUNE : PAUPISI

PROVINCIA : BENEVENTO  
 COMUNE : PONTE

