


Melizzano (Bn) Loc. Torello. Foglio 2  
Part. 879. Progressiva Km.20+503

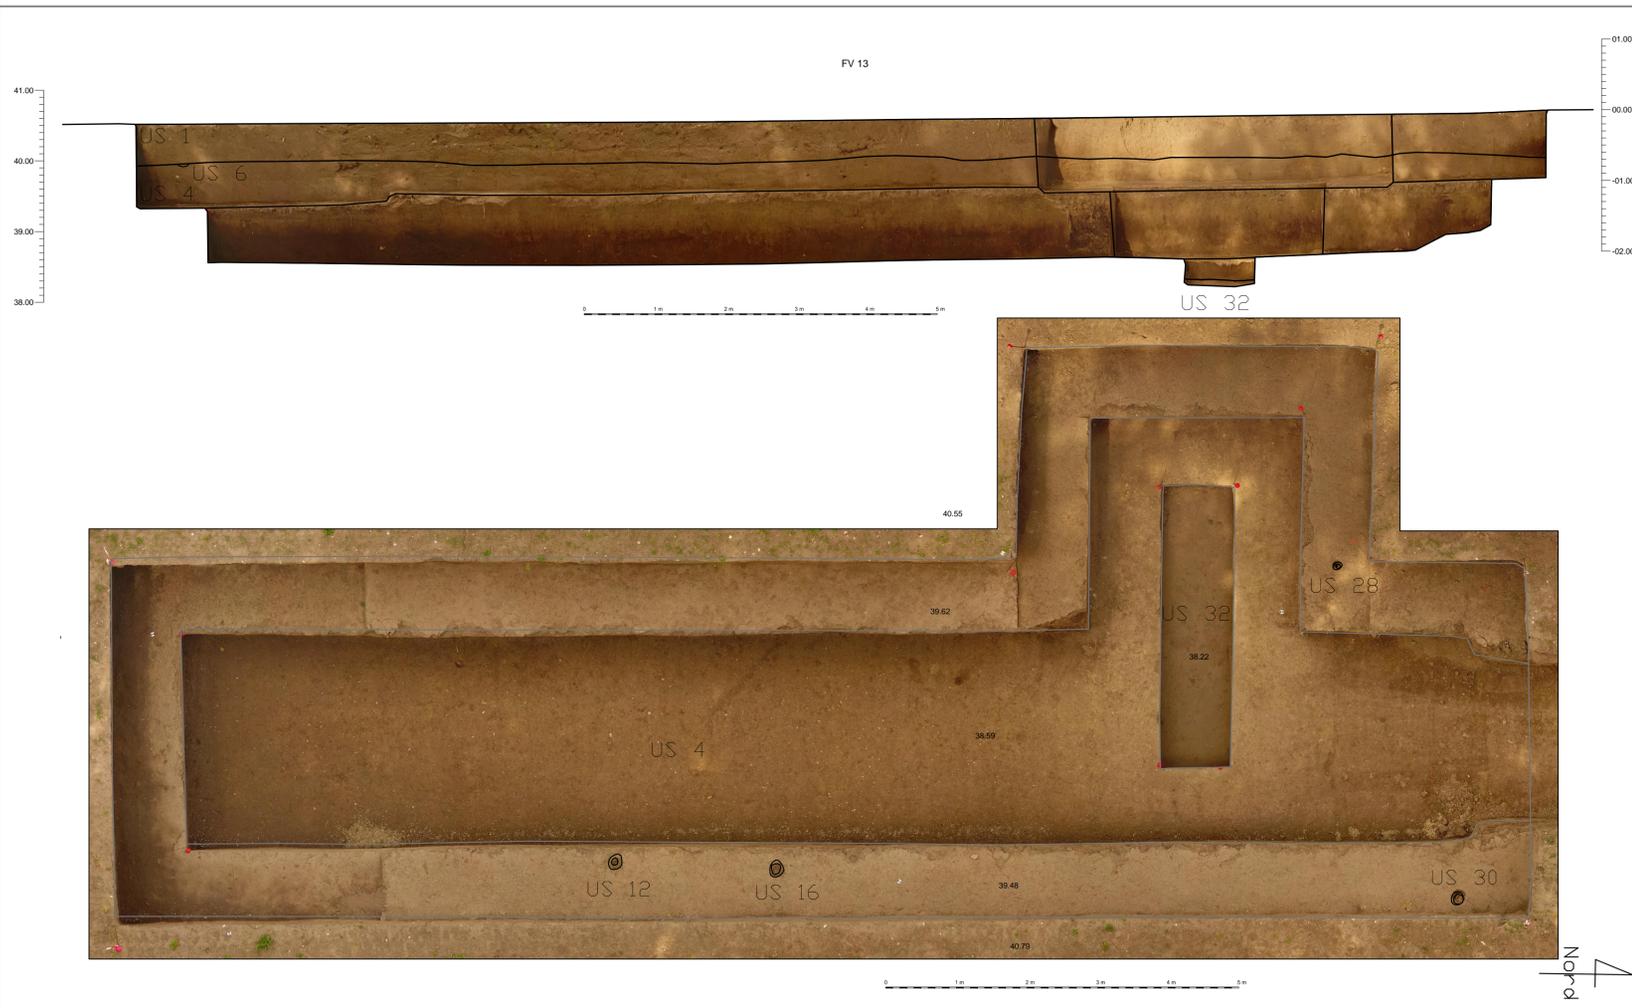

COMMITTENTE:



PROGETTAZIONE:



**DIREZIONE TECNICA**  
**U.O. ARCHITETTURA, AMBIENTE E TERRITORIO**

**PROGETTO DEFINITIVO**

**ITINERARIO NAPOLI - BARI**  
**RADDOPPIO TRATTA CANCELLO - BENEVENTO**  
**II LOTTO FUNZIONALE FRASSO TELESINO - VITULANO**  
**1° LOTTO FUNZIONALE FRASSO - TELESE**  
**ESECUZIONE INDAGINI ARCHEOLOGICHE DI PRIMA FASE**

Planimetria e sezione FV13

SCALA:  
1:50

COMMESSA LOTTO FASE ENTE TIPO DOC. OPERA/DISCIPLINA Progr. REV.

I F O H 0 2 D 2 2 P B A H 0 0 0 3 0 1 1 A

Revis.	Descrizione	Redatto	Data	Verificato	Data	Approvato	Data	Autorizzato	Data
A	Emissione Esecutiva	L. CINQUE L.M. RENDINA	09/2017	P. BARBINA V. DAMICO	09/2017		09/2017	A. MARTINO	09/2017

File: \_\_\_\_\_ n. Elab.: \_\_\_\_\_