


Solopaca (Bn) Loc. Padulo. Foglio 2  
Part. 33. Progressiva Km.28+810

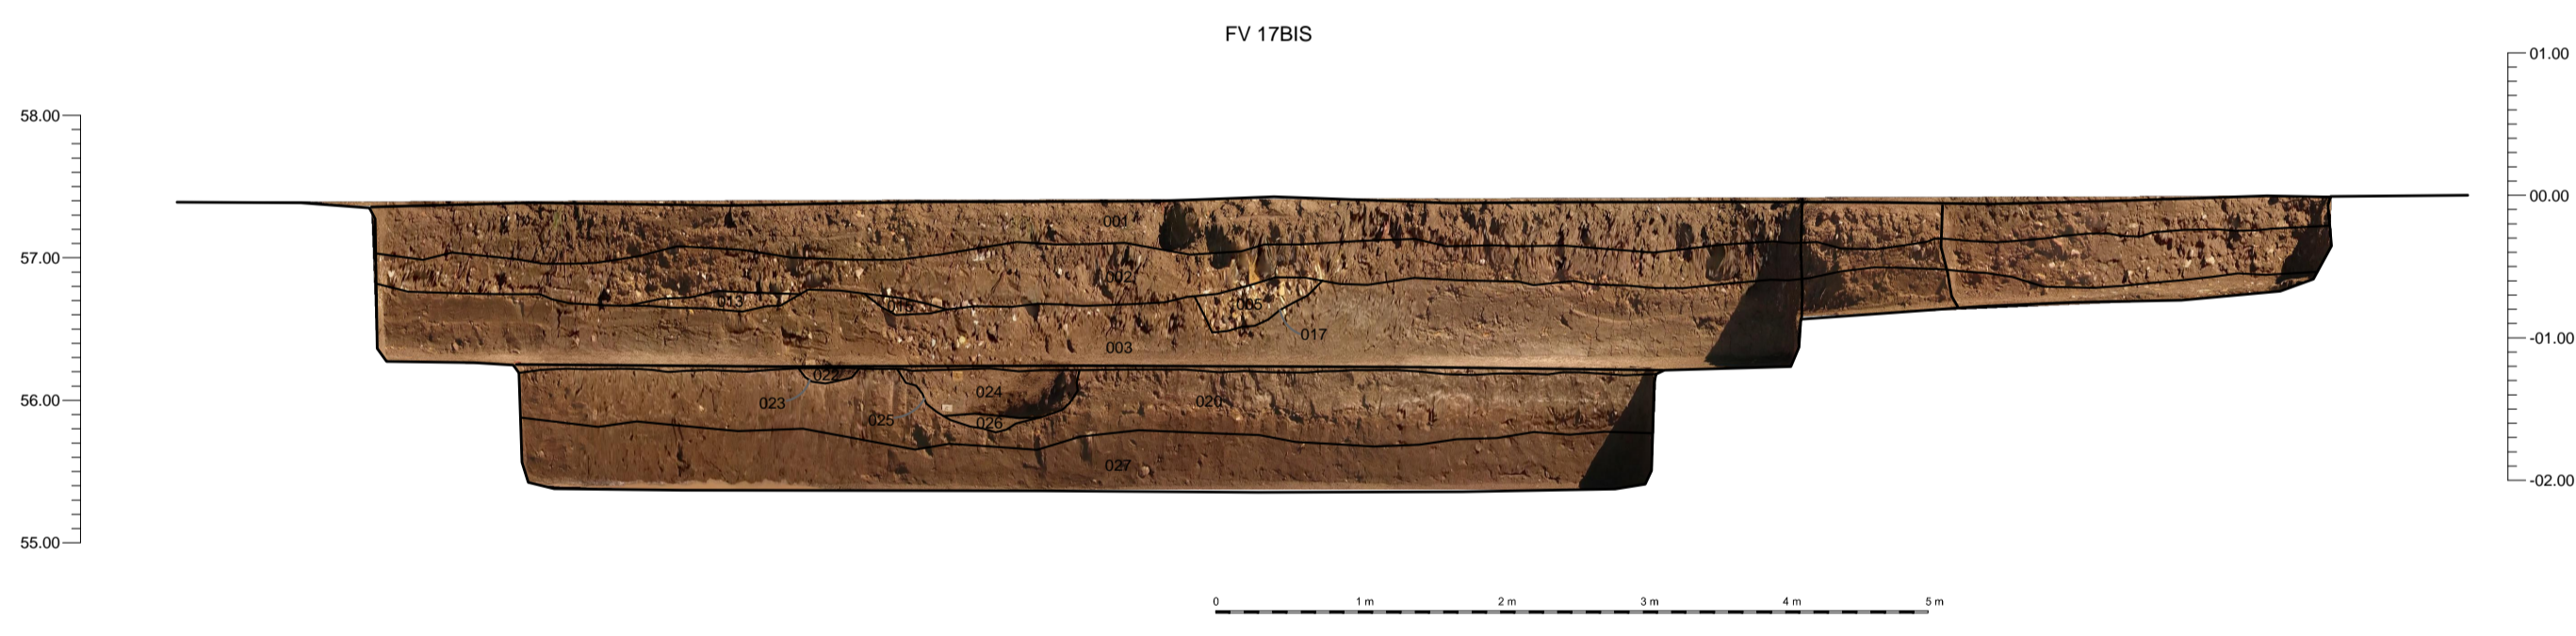

COMMITTENTE:  
**RFI**  
RETE FERROVIARIA ITALIANA  
GRUPPO FERROVIE DELLO STATO ITALIANE

PROGETTAZIONE:  
**ITALFERR**  
GRUPPO FERROVIE DELLO STATO ITALIANE

**DIREZIONE TECNICA**  
**U.O. ARCHITETTURA, AMBIENTE E TERRITORIO**

**PROGETTO DEFINITIVO**

**ITINERARIO NAPOLI - BARI**  
**RADDOPPIO TRATTA CANCELLO - BENEVENTO**  
**II LOTTO FUNZIONALE FRASSO TELESINO - VITULANO**  
**1° LOTTO FUNZIONALE FRASSO - TELESE**  
**ESECUZIONE INDAGINI ARCHEOLOGICHE DI PRIMA FASE**

Planimetria e sezione FV17bis

SCALA :  
1:50

COMMESSA LOTTO FASE ENTE TIPO DOC. OPERA/DISCIPLINA PROGR. REV.

11FOH 02 D 22 PB AH0003 016 A

| Revis. | Descrizione         | Redatto              | Data    | Verificato | Data    | Approvato | Data    | Autorizzato | Data    |
|--------|---------------------|----------------------|---------|------------|---------|-----------|---------|-------------|---------|
| A      | Emissione Esecutiva | L. CINQUE<br>Rendina | 09/2017 | P. BARBINA | 09/2017 |           | 09/2017 | A. MARTINO  | 09/2017 |
|        |                     |                      |         |            |         |           |         |             |         |
|        |                     |                      |         |            |         |           |         |             |         |
|        |                     |                      |         |            |         |           |         |             |         |

File: \_\_\_\_\_ n. Elab.: \_\_\_\_\_