



LEGENDA PLANIMETRIA	
Simbologia	Descrizione delle opere
	Zona DI (industriale) PDF (Piano di fabbricazione) Bitti
	Zona E (agricola) PDF (Piano di fabbricazione) Bitti
	Zona E (agricola) PDF (Piano di fabbricazione) Orune
	Zona E (agricola) PDF (Piano di fabbricazione) Lula
	Zona E2 (agricola) PUC (Piano urbanistico comunale) Oruni
	Zona E3 (agricola) PUC (Piano urbanistico comunale) Oruni
	Zona E4 (agricola) PUC (Piano urbanistico comunale) Oruni
	Zona E5 (agricola) PUC (Piano urbanistico comunale) Oruni
	LIMITI COMUNALI
	CANALOTTO INTERRATO IN PROGETTO
	NUOVA VISIBILITA' IN PROGETTO
	ALLARGAMENTO DELLA STRADA S TERRATA ESISTENTE
	ALLARGAMENTO DELLA STRADA ASFALTATA ESISTENTE
	AREE DI OCCUPAZIONE TEMPORANEA DI CANTIERE

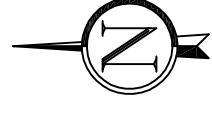

INQUADRAMENTO URBANISTICO  
DELL'INTERVENTO  
Scala 1 : 15.000

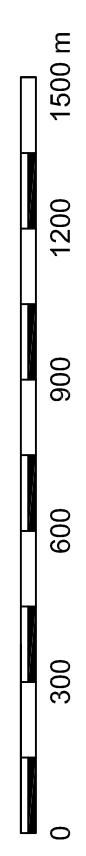

**SIEMENS Gamesa**  
RENEWABLE ENERGY

Via Ostiense, 131/L - 00154 Roma - tel 065750531 fax 065741869 P.IVA 06141061009

**COMUNI DI BITTI, ORUNE E BUDDUSO'**  
PROVINCE DI NUORO E SASSARI



PROGETTO DEFINITIVO PARCO EOLICO "GOMORETTA"

Elaborato : EP\_CIV\_D003\_1

Scala : 1:15000

Data : 11 dicembre 2017

Inquadramento urbanistico dell'intervento  
Stralcio 1



COORDINAMENTO :

**Prof. Ing. Bruno Manca**

COMMITTENTE : Siemens Gamesa Renewable Energy Italy S.p.A.  
RESPONSABILE TECNICO COMMITTEA :  
DOT. ING. NICOLA PIRAS PIRGE

N° TECNICO	Data redazione	Espresso	Comitato	Approvato	NOTE
Rev.00	30/10/2017	BM	MANIPPE	COORDINAMENTO	(11/05/2018)

Gruppo di lavoro : Dott.ssa In Arch. Giorgia Campus  
Dott.ssa Ing. Barbara Liscia  
DOTT. ING. ASSOCIATO SCIAS  
**OPIONE INGEGNERI**  
PROVINCIA CAGLIARI  
N. 4933  
Dott. Ing. BRUNO MANCA

