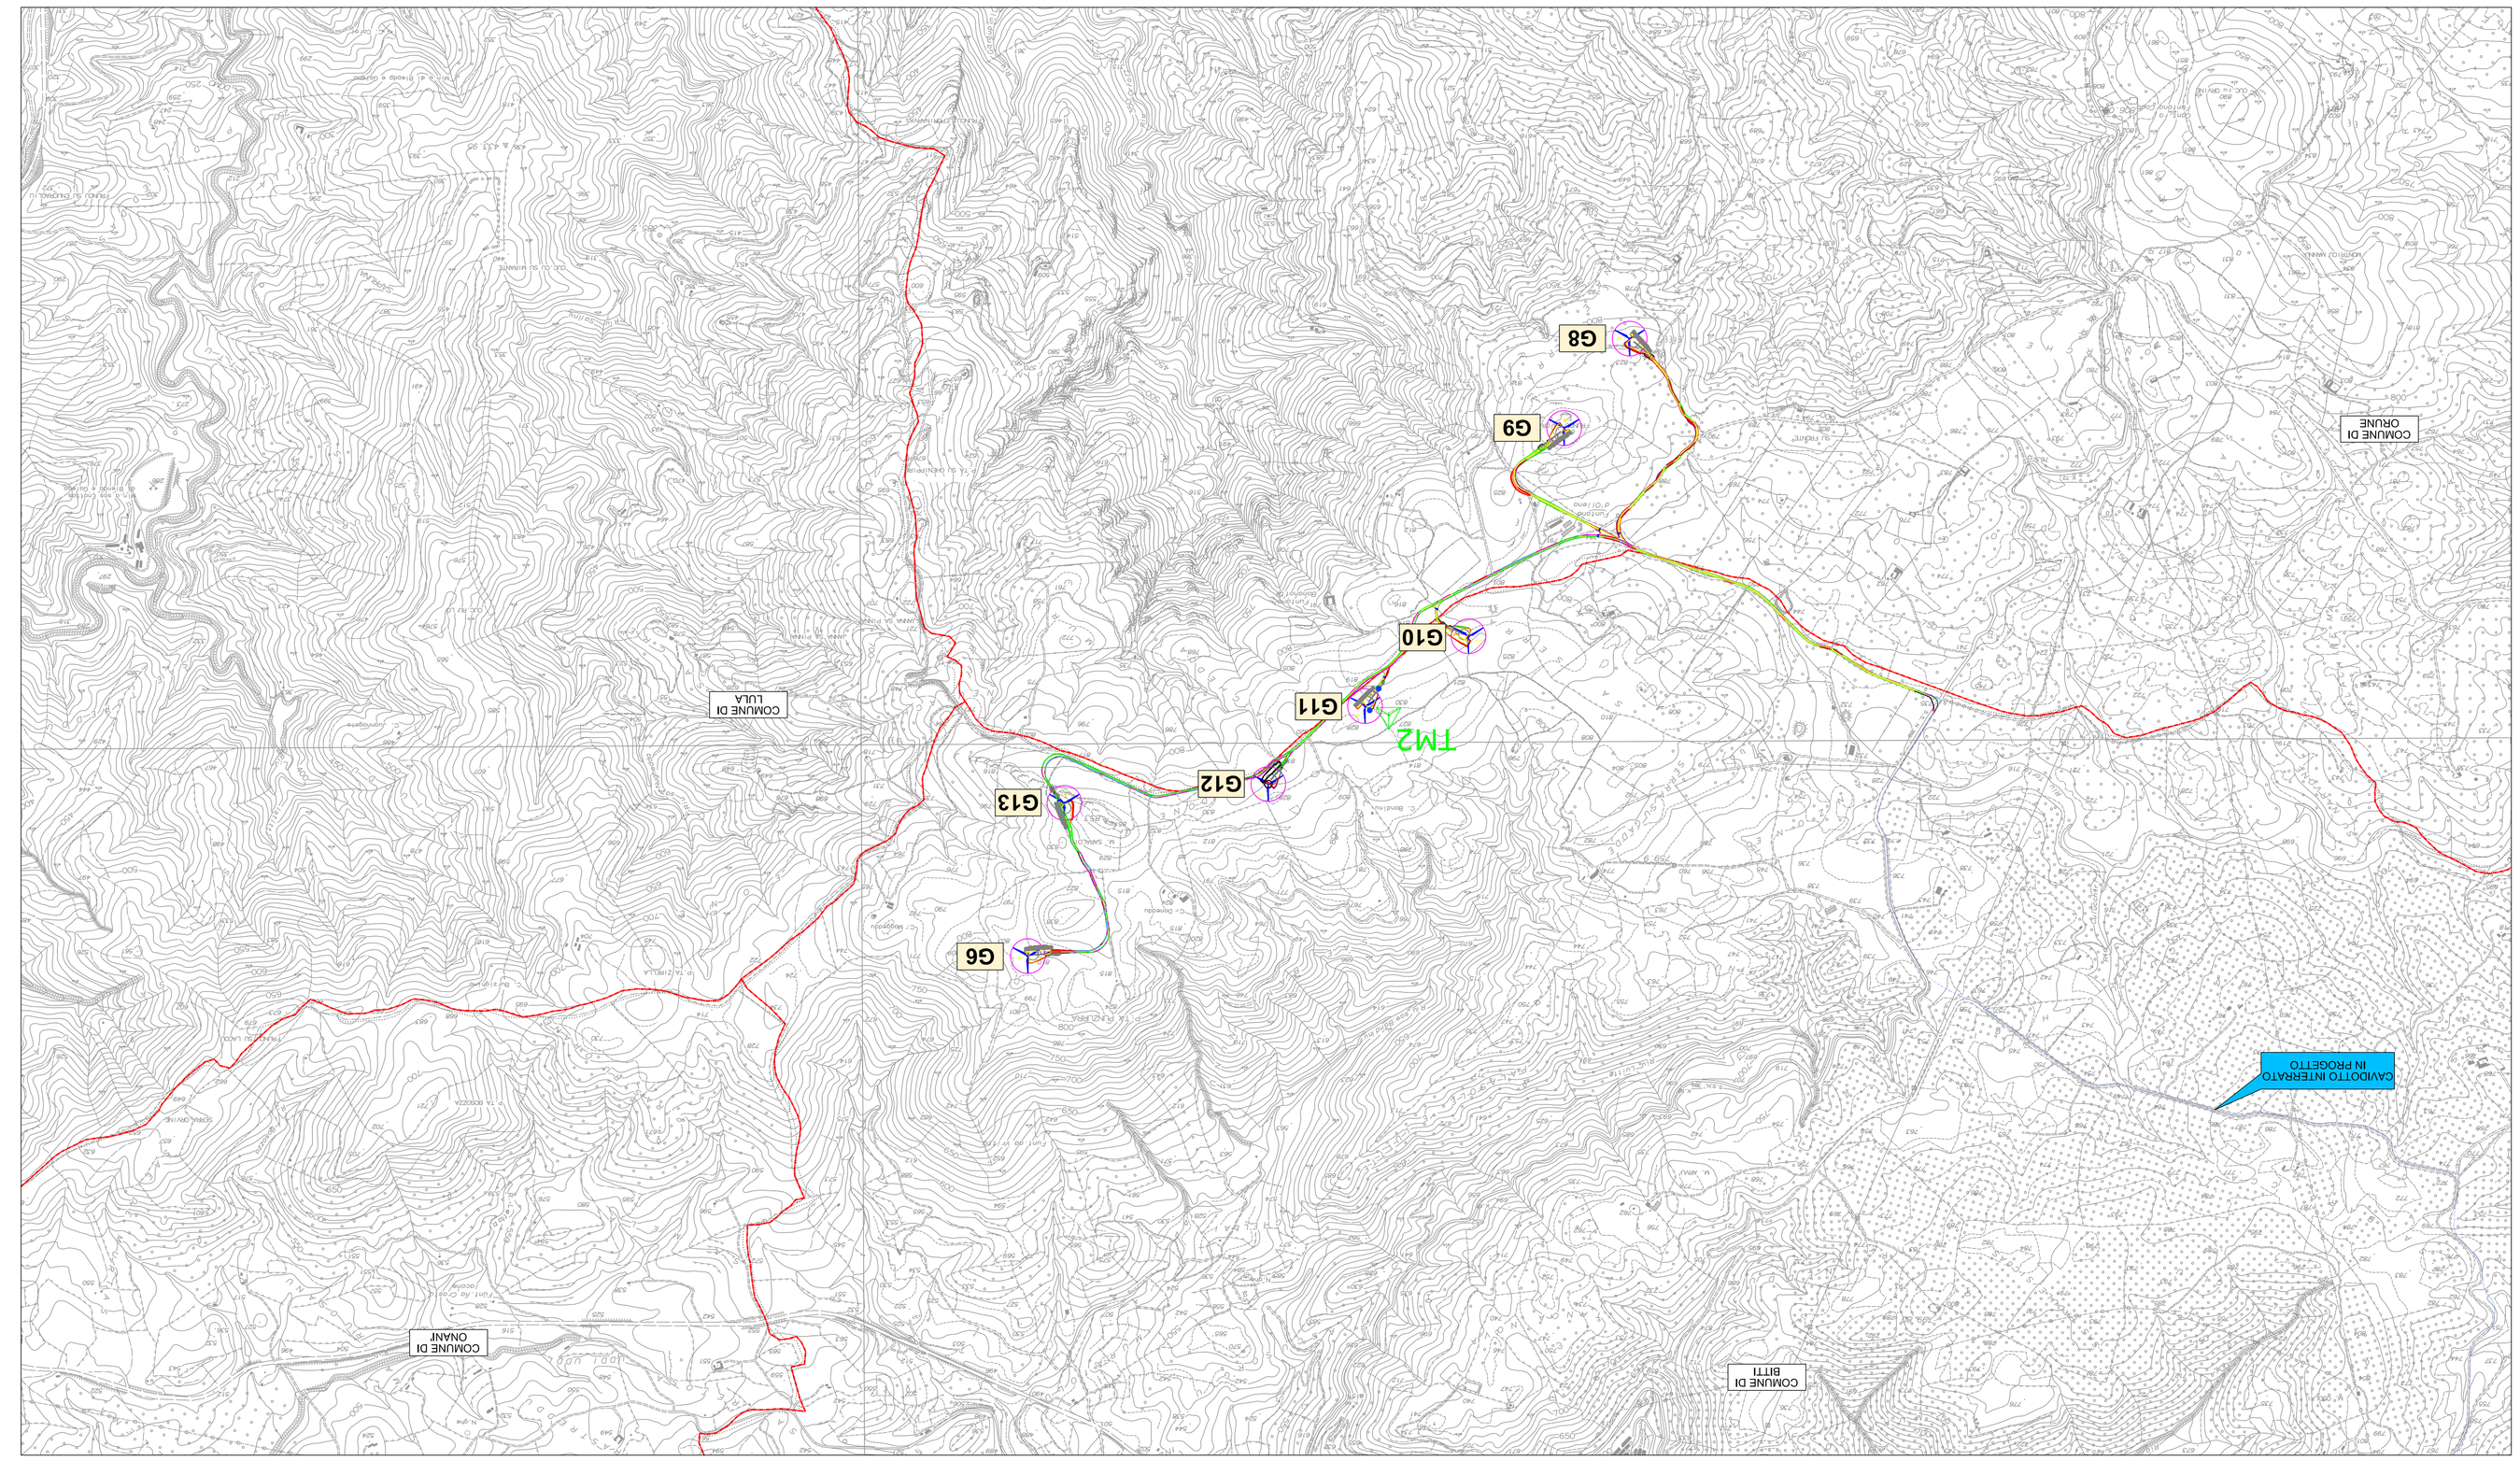

LEGENDA PLANIMETRIA

TORRE DI MISURA ANEMOMETRICA
LIMITI COMUNALI
CAVIDOTTO INTERRATO IN PROGETTO
NUOVA VIABILITA' IN PROGETTO
ALLARGAMENTO DELLA STRADA ATTUALMENTE ESISTENTE
ALLARGAMENTO DELLA STRADA STERRATA ESISTENTE
AREE DI OCCUPAZIONE TEMPORANEA DI CANTIERE

QUADRO D'UNIONE SU BASE CTR VETTORIALE
STRALCIO 2

Scala 1 : 10.000

0 200 400 600 800 1000 m

N

SIEMENS Gamesa
RENEWABLE ENERGY

Via Ostanese, 131/A - 00156 Roma - tel 0657505311 fax 0657418869 P.IVA 06416061009

COMUNI DI BITTI, ORUNE E BUDDUSO'
PROVINCE DI NUORO E SASSARI

PROGETTO DEFINITIVO PARCO EOLICO "GOMORETTA"

Elaborato : EP_CIV_D04_2	Quadro d'unione su base CTR vettoriale Stralcio 2
Scala : 1:10000	
Data : 11 dicembre 2017	

COMMITTENTE : Siemens Gamesa Renewable Energy Italy S.p.A. RESPONSABILE TECNICO COMMESSA : Dott. Ing. Nicola Maria Pepe	COORDINAMENTO : Dott. Ing. Bruno Mancia

Rev.00	20/12/2017	EM	MAPEPE	GMEDICINEMPEPE	CDIDIGIOVANNI	

* motivo in caso vi sia parziale o nessuna approvazione

Gruppo di lavoro : Dott.ssa Ing. Barbara Cerrupe
Dott.ssa Ing. Barbara Deiola
Dott.ssa Ing. Alessandra Solidas

Dott. Ing. Nicola Maria Pepe
ORDINE INGEGNERI
PROVINCIA CAGLIARI
n. 4033 Dott. Ing. BRUNO MANCA