



LAYOUT GENERALE SU INQUADRAMENTO CTR (Scala 1:10000)

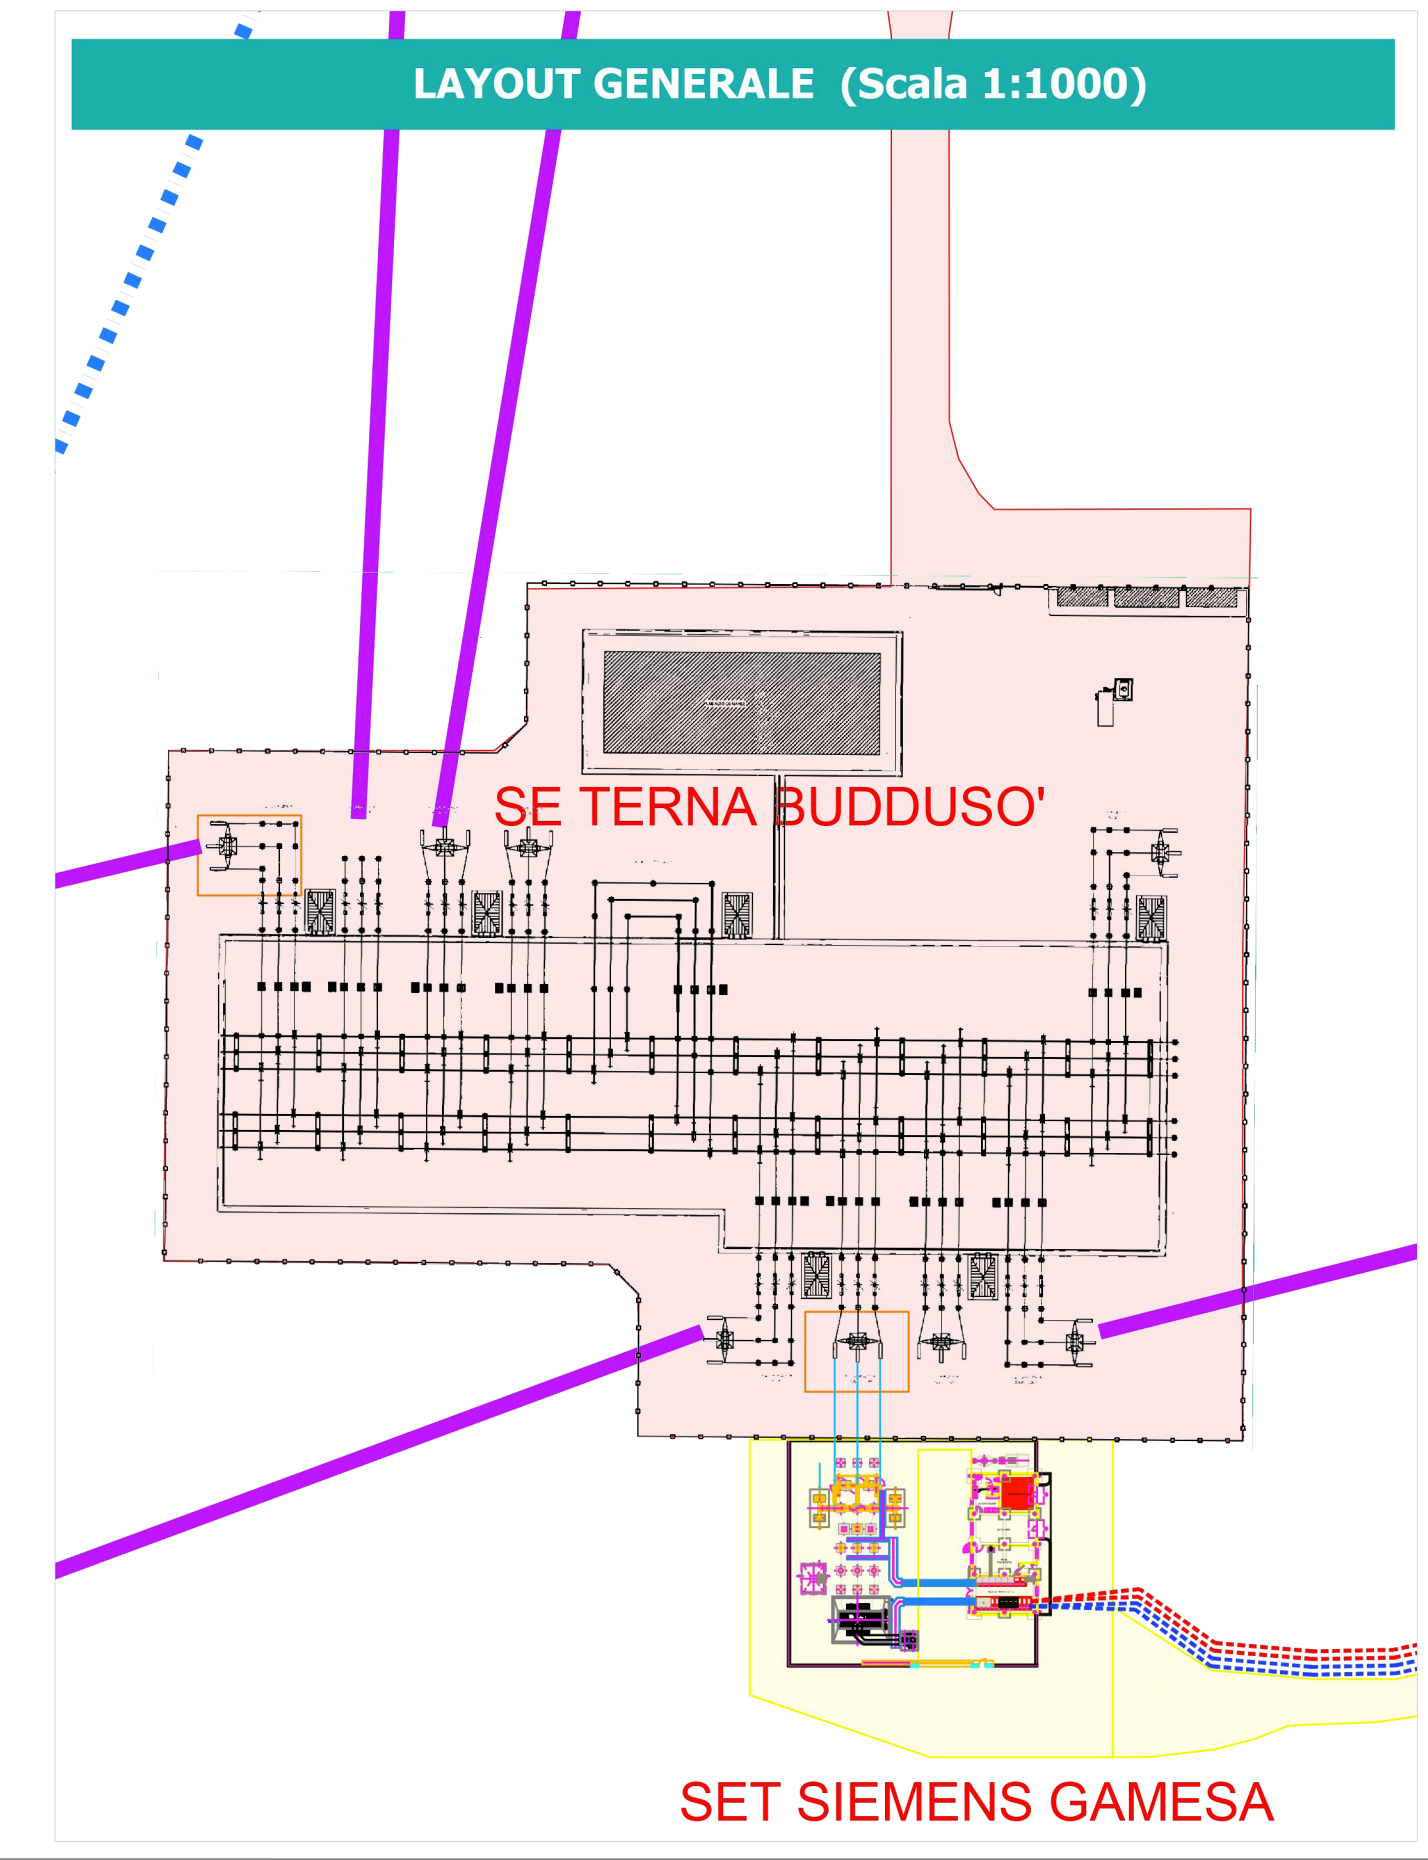

LAYOUT GENERALE (Scala 1:1000)

SET SIEMENS GAMESA

LEGEND			
SIMBOLO	DESCRIZIONE	SIMBOLO	DESCRIZIONE
	LIMITI SOTTOSTAZIONE SIEMENS-GAMESA		NUOVA STAZIONE BUDDUSO' S.E. (TERNA)
	STRADA ACCESSO E AREA MONTAGGI STAZIONE SIEMENS-GAMESA		LINEA ELETTRICA ALTA TENSIONE
	Cavidotto MT interrato da parco eolico (Cir.1)		Cavidotto MT interrato da parco eolico (Cir.2)

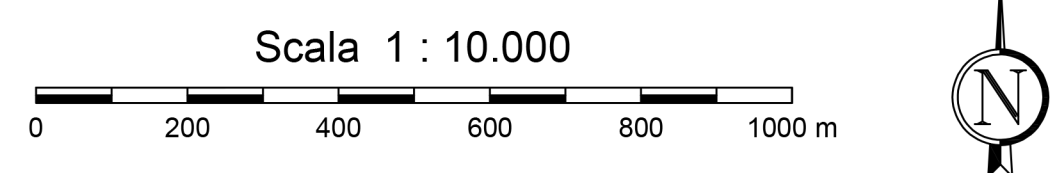

Via Ostiense, 131/L - 00154 Roma - tel 065750531 fax 065741869 P.IVA 06141061009

COMUNI DI BITTI, ORUNE E BUDDUSO'
PROVINCE DI NUORO E SASSARI

PROGETTO DEFINITIVO PARCO EOLICO "GOMORETTA"

Elaborato : EP_EL_D001	Inquadramento su CTR
Scala : Varie	
Data : 11 dicembre 2017	

COMMITTENTE :
Siemens Gamesa Renewable Energy Italy S.p.A.

RESPONSABILE TECNICO COMMESSA :
Dott. Ing. Nicola Maria Pepe

COORDINAMENTO :

Dott. Ing. Bruno Manca

N° REVISIONE	Data revisione	Elaborato	Controllato	Approvato	NOTE
Rev 00	26/10/2017	BM	NMPEPE	GMERCURIONMPEPE	(82x570mm)

Gruppo di lavoro : Dott.ssa in Arch. Giorgia Campus
Dott.ssa Ing. Barbara Dessi
Dott.ssa Ing. Alessandra Scalias

**ORDINE INGEGNERI
PROVINCIA CAGLIARI
N. 4933
Dott. Ing. BRUNO MANCA**

E' vietata la copia anche parziale del presente elaborato