


PLANIMETRIA DI PROGETTO - QUADRO DI UNIONE SU ORTOFOTO  
SETTORE 3

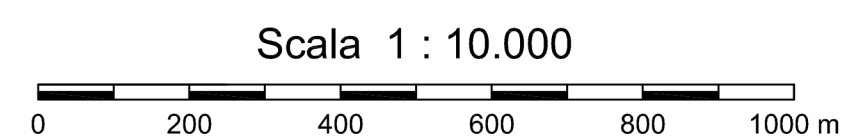

LEGENDA PLANIMETRIA	
Simbologia	Descrizione delle opere
	NUOVA VIABILITA' IN PROGETTO
	ALLARGAMENTO DELLA STRADA STERRATA ESISTENTE
	ALLARGAMENTO DELLA STRADA ASFALTATA ESISTENTE
	LIMITI COMUNALI
	CAVIDOTTO INTERRATO IN PROGETTO
	AREE DI OCCUPAZIONE TEMPORANEA DI CANTIERE

**SIEMENS Gamesa**  
RENEWABLE ENERGY

Via Ostiense, 131/L - 00154 Roma - tel 065750531 fax 065741869 P.IVA 06141061009

**COMUNI DI BITTI, ORUNE E BUDDUSO**  
PROVINCE DI NUORO E SASSARI



STUDIO DI IMPATTO AMBIENTALE PARCO EOLICO "GOMORETTA"

Elaborato : SIA\_D001\_3

Scala : 1:10000

Data : 11 dicembre 2017

Interventi su ortofoto  
Settore 3

COMMITTENTE :  
Siemens Gamesa Renewable Energy Italy S.p.A.  
RESPONSABILE TECNICO COMMESSA :  
Dott. Ing. Nicola Maria Pepe

COORDINAMENTO :  
Studio Tecnico Industriale  
Dott. Ing. Bruno Manca



N° REVISIONE	Data revisione	Elaborato	Controllato	Approvato	NOTE
Rev.00	28/10/2017	BM	NMP/PE	GME/CUR/ON/MP/PE	(1/000547mm)

Gruppo di lavoro : Dott.ssa in Arch. Giorgia Campus  
Dott.ssa Ing. Barbara Dessi  
Dott.ssa Ing. Alessandra Scalas

*Bruno Manca*  
ORDINE INGEGNERI  
PROVINCIA CAGLIARI  
N. 4933 Dott. Ing. BRUNO MANCA

E' vietata la copia anche parziale del presente elaborato