

COMUNE DI AMEGLIA
Provincia La Spezia

Strumento Urbanistico Attuativo
(ex L.r. 24/1987 e s.m.i.)

Progetto definitivo
Marina Azzurra Yachting

Proponente

Azzurra

Marina Azzurra Yachting s.r.l.
Sede Legale: Via Litoranea, 14
19031 Ameglia (SP)
Iscrizione Reg. Imp. di La Spezia
Partita Iva: 01253480113
Rea: Sp - 113325
Tel. +39 0187.64169
Fax. +39 0187.64960


Aspetti geologici
Geol. Pietro Curcio

Aspetti urbanistici e demaniali
Arch. Elisabetta Berti

Aspetti paesaggistici
Arch. Elisabetta Berti

Aspetti ambientali
Valutazione Impatto Ambientale (VIA)
Ing. Carlo Grassi

Aspetti impiantistici
Ing. Andrea Benvenuti
Studio tecnico - Hydrogeo

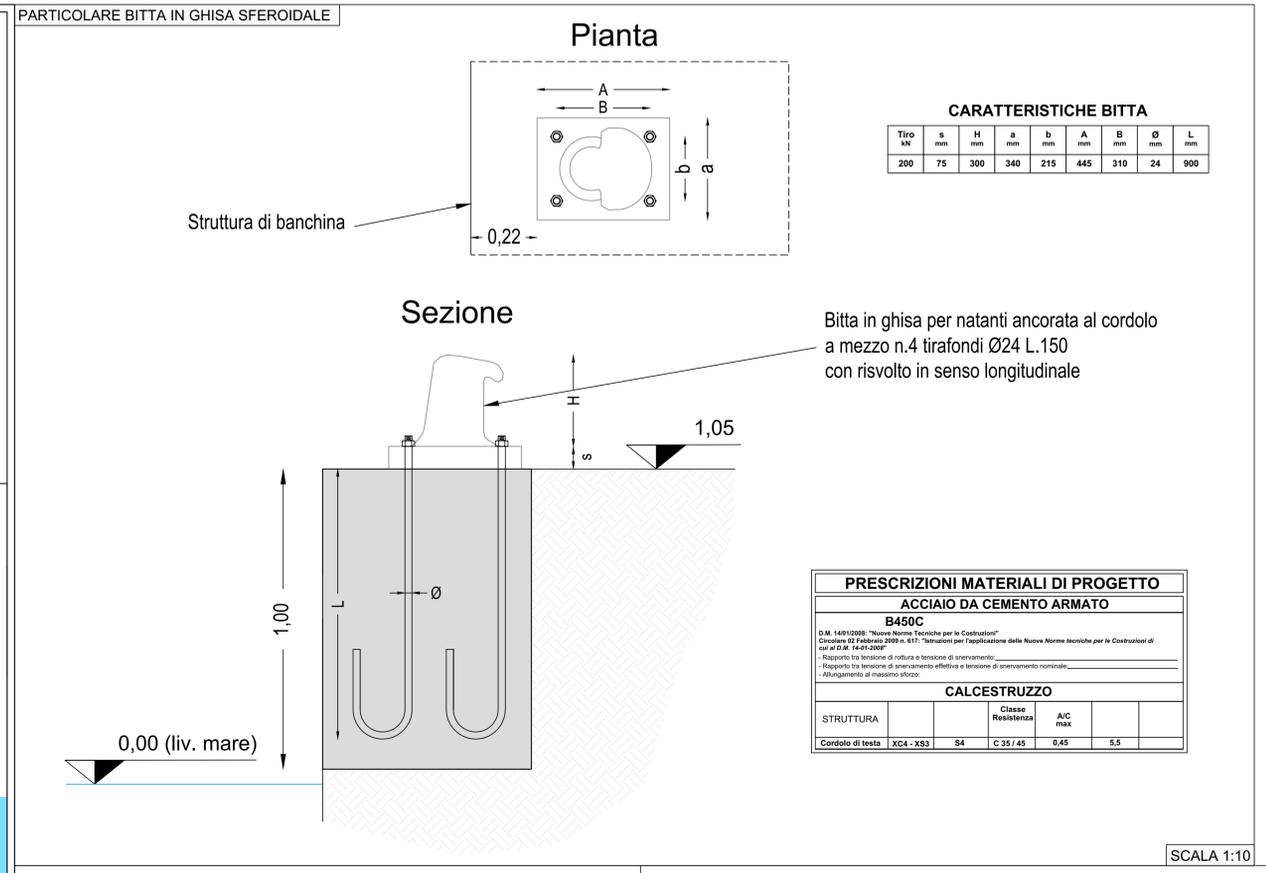

CARATTERISTICHE BITTA

Tiro N°	s mm	H mm	a mm	b mm	A mm	B mm	Ø mm	L mm
200	75	300	340	215	445	310	24	900


PRESCRIZIONI MATERIALI DI PROGETTO

ACCIAIO DA CEMENTO ARMATO

B450C

D.M. 14/01/2008: "Nuove Norme Tecniche per le Costruzioni"
Circolare 02/24/2009 n. 011: "Interventi per l'applicazione delle Nuove Norme tecniche per le Costruzioni di cui al D.M. 14-01-2008"
Rapporto tra tensione di snervamento effettiva e tensione di snervamento nominale:
Allungamento al massimo sforzo:

STRUTTURA	Classe	Resistenza	A/C max
Cordolo di testa	XC4 - XS3	S4	C 35 / 45 0.45 5.5

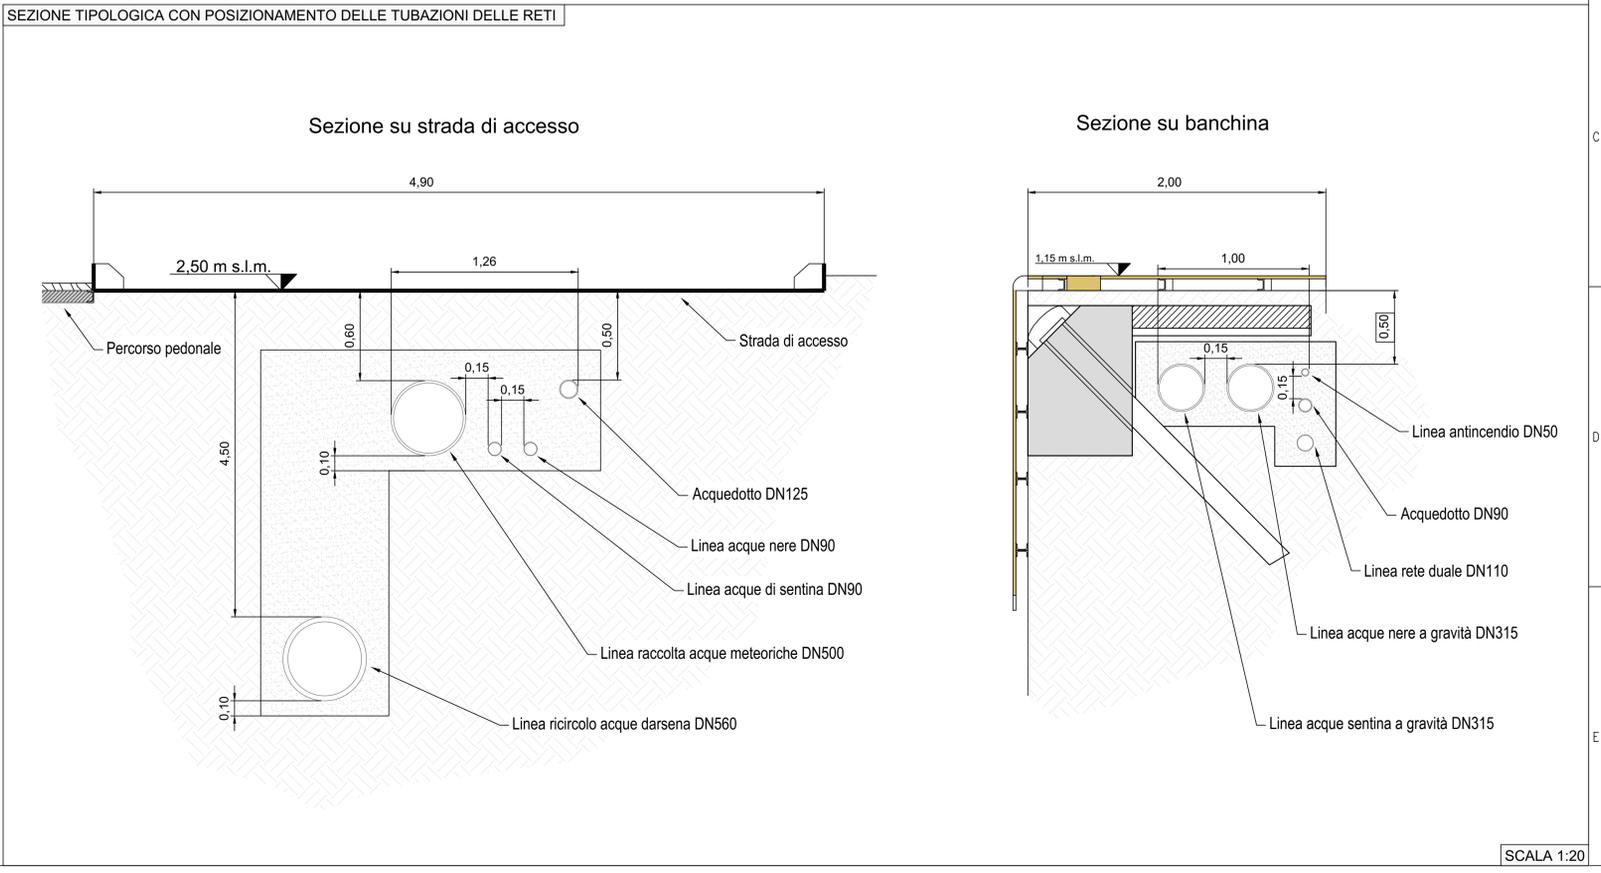

prima emissione
10/02/2017

Particolari ormeggio e impianti

ST14
scala varie