

TAV. 2

Marina Azzurra Yachting

Realizzazione di una
marina in Via Litoranea
loc. Fiumaretta
Ameglia (SP)

Documento di
Valutazione
Archeologica Preventiva


Novembre 2015

Dott. Luca Parodi
Archeologo



0 100 m

*S. Maurizio: restituzione planimetrica
delle prospezioni geomorfologiche*

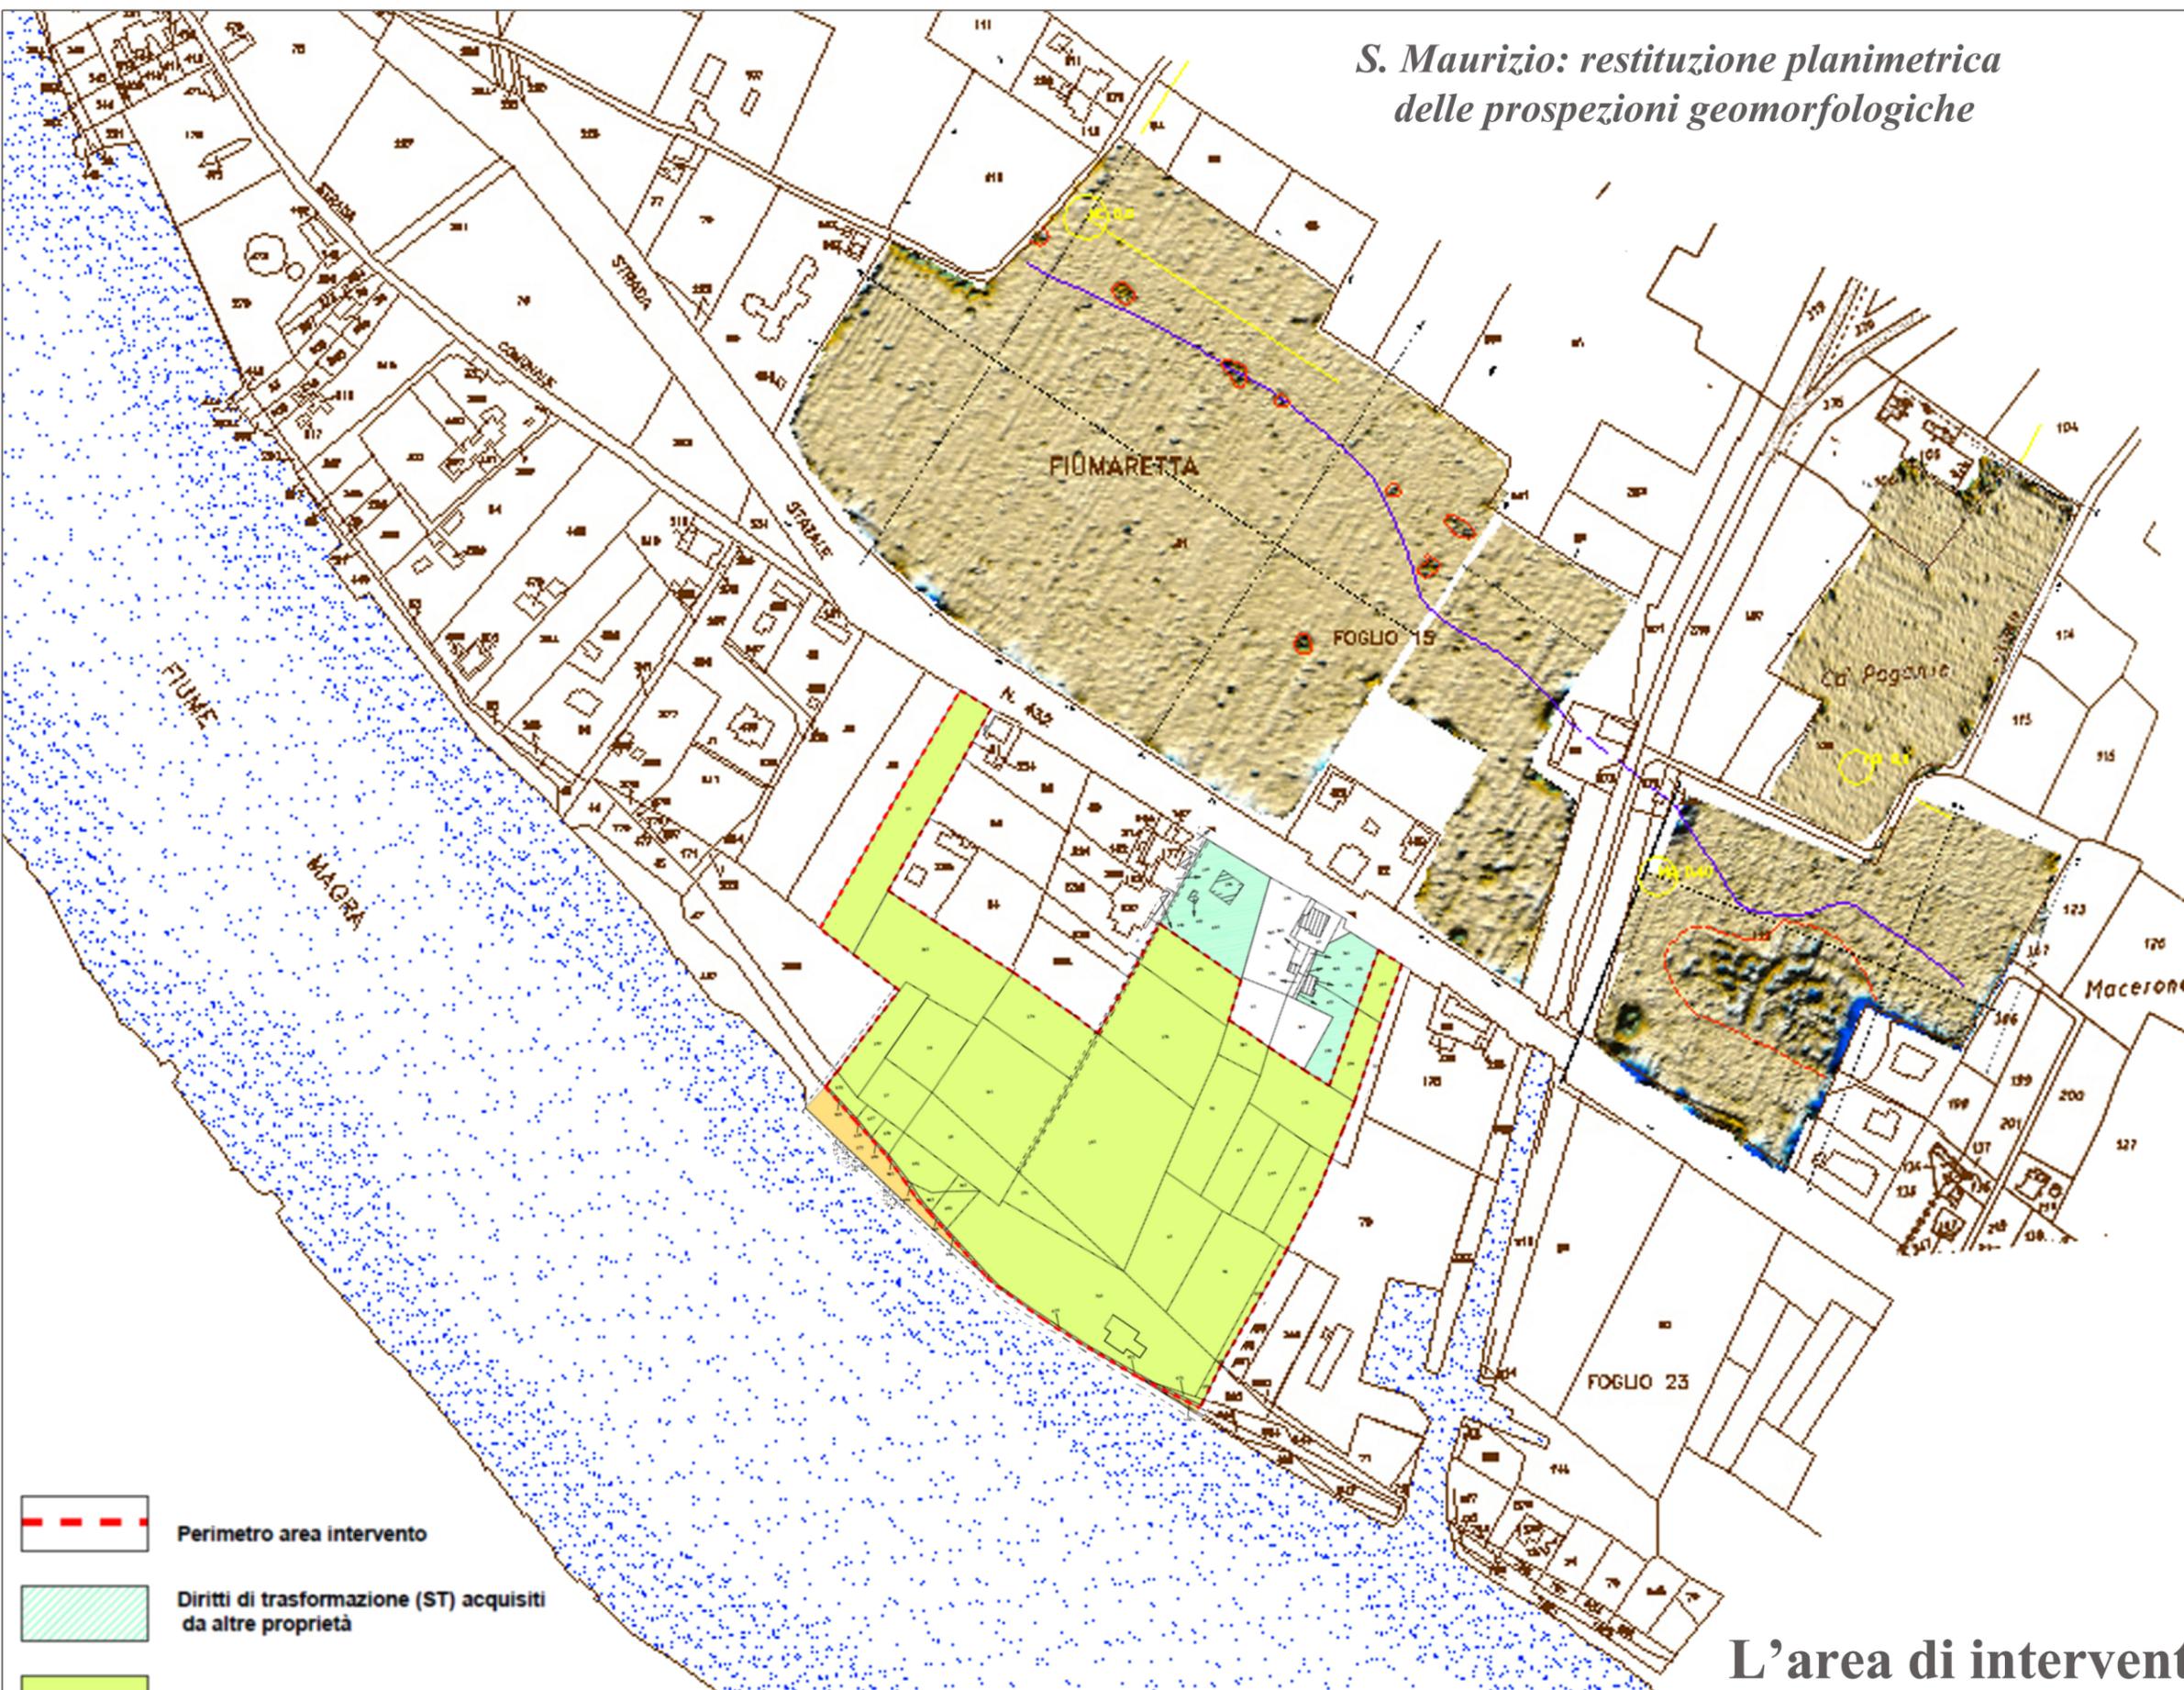

**L'area di intervento
in rapporto al sito di
S. Maurizio**

-  Perimetro area intervento
-  Diritti di trasformazione (ST) acquisiti da altre proprietà
-  MARINA AZZURRA YACHTING
-  DEMANIO PUBBLICO DELLO STATO RAMO IDRICO