TAPPO DI CHIUSURA TERMORESTRINGENTE
PER TUBO DI PROTEZIONE

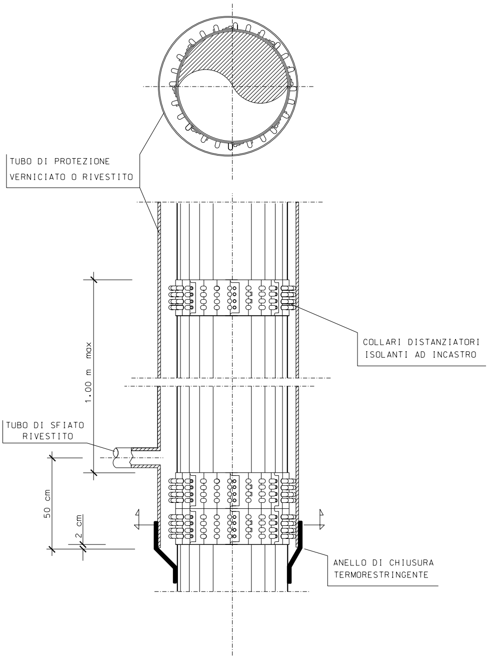
TUBO DI PROTEZIONE
VERNICIATO O RIVESTITO
COLLARI DISTANZIATORI
ISOLANTI AD INCASTRO
1.00 m max
TUBO DI SFIATO
RIVESTITO
50 cm
2 cm
ANELLO DI CHIUSURA
TERMORESTRINGENTE

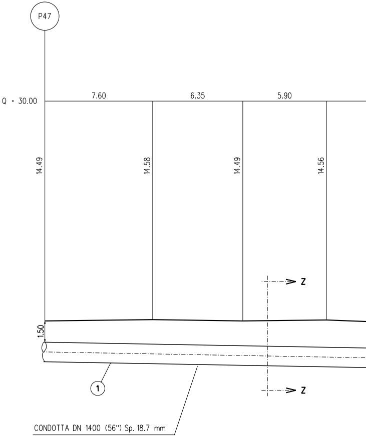
P47
Q = 30.00
7.60
6.35
5.90
14.49
14.58
14.49
14.56
1.50
Z
Z
1
CONDOTTA DN 1400 (56") Sp. 18.7 mm

N.B. Prima dell'esecuzione dei lavori si deve verificare con gli Enti la presenza di eventuali sottoservizi, e se necessario accertarne la presenza, natura e posizione con scavi a mano.

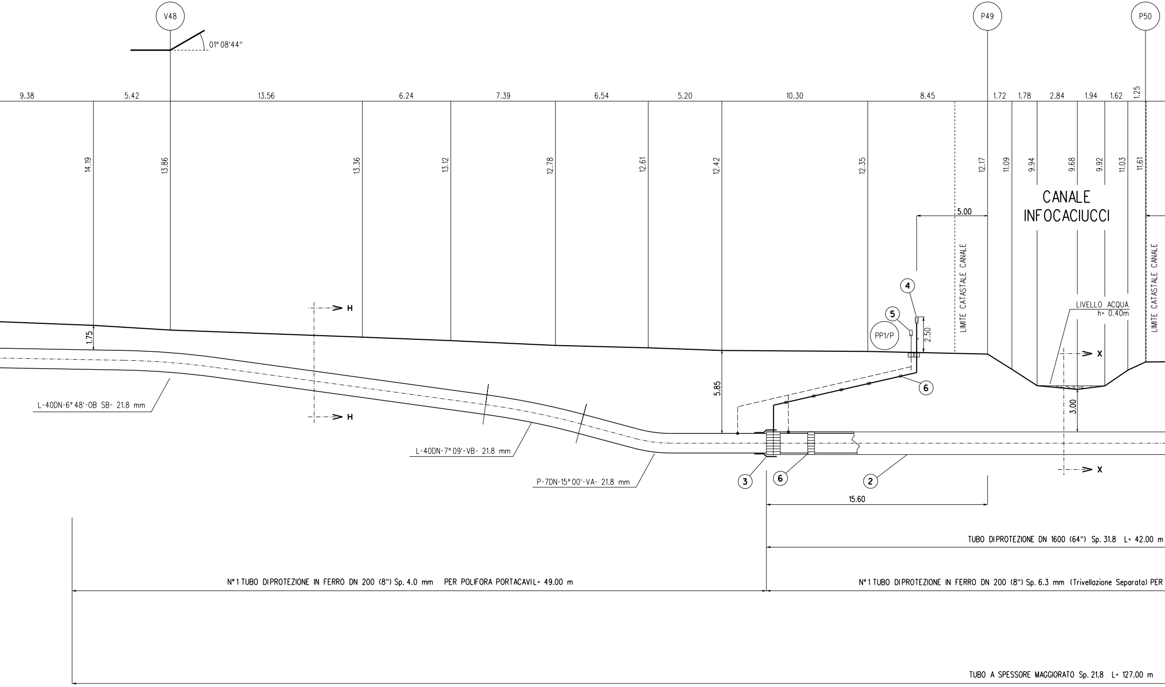
V48
01°08'44"
P49
P50
9.38
5.42
13.56
6.24
7.39
6.54
5.20
10.30
8.45
1.72
1.78
2.84
1.94
1.62
1.25
14.19
13.86
13.36
13.12
12.78
12.61
12.42
12.35
12.17
11.09
9.94
9.68
9.92
11.03
11.61
CANALE
INFOCACIUCCI
5.00
LIMITE CATASTALE CANALE
LIMITE CATASTALE CANALE
4
5
PP1/P
2.50
LIVELLO ACQUA
h= 0.40m
H
H
X
X
1.75
5.85
3.00
6
L-40DN-6°48'-OB SB- 21.8 mm
L-40DN-7°09'-VB- 21.8 mm
P-7DN-15°00'-VA- 21.8 mm
3
6
2
15.60
TUBO DI PROTEZIONE DN 1600 (64") Sp. 31.8 L= 42.00 m
N°1 TUBO DI PROTEZIONE IN FERRO DN 200 (8") Sp. 4.0 mm PER POLIFORA PORTACAVI L= 49.00 m
N°1 TUBO DI PROTEZIONE IN FERRO DN 200 (8") Sp. 6.3 mm (Trivellazione Separata) PER
TUBO A SPESSORE MAGGIORATO Sp. 21.8 L= 127.00 m

SEZIONE A - B scala 1:200

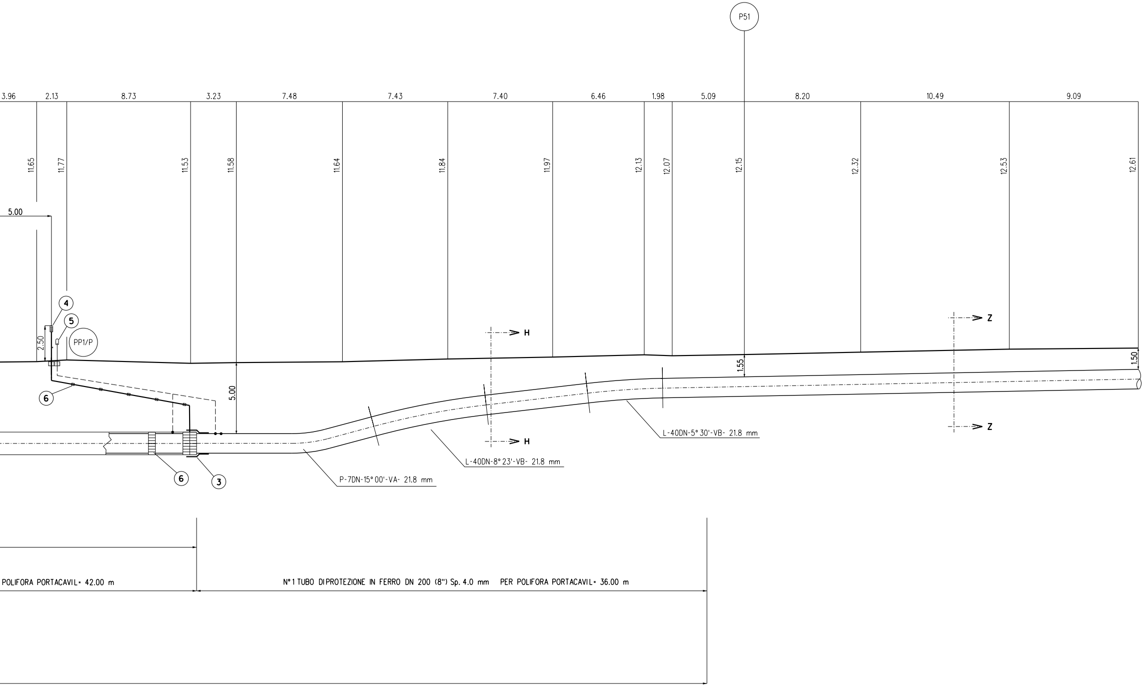
P51
3.96
2.13
8.73
3.23
7.48
7.43
7.40
6.46
1.98
5.09
8.20
10.49
9.09
11.65
11.77
11.53
11.58
11.64
11.84
11.97
12.13
12.07
12.15
12.32
12.53
12.61
5.00
4
5
PP1/P
2.50
6
5.00
H
H
Z
Z
1.55
1.50
6
3
P-7DN-15° 00'-VA- 21.8 mm
L-40DN-8° 23'-VB- 21.8 mm
L-40DN-5° 30'-VB- 21.8 mm
POLIFORA PORTACAVIL= 42.00 m
N°1 TUBO DIPROTEZIONE IN FERRO DN 200 (8") Sp. 4.0 mm PER POLIFORA PORTACAVIL= 36.00 m

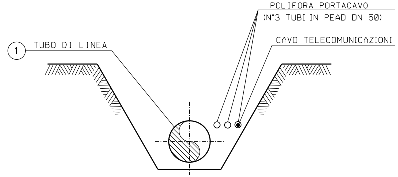
POLIFORA PORTACAVO
(N°3 TUBI IN PEAD DN 50)
CAVO TELECOMUNICAZIONI
1
TUBO DI LINEA

SEZIONE Z-Z (SCAVO A CIELO APERTO)

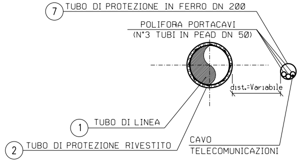
7
TUBO DI PROTEZIONE IN FERRO DN 200
POLIFORA PORTACAVI
(N°3 TUBI IN PEAD DN 50)
dist.=Variabile
1
TUBO DI LINEA
2
TUBO DI PROTEZIONE RIVESTITO
CAVO
TELECOMUNICAZIONI

SEZIONE X-X (TRIVELLAZIONE)

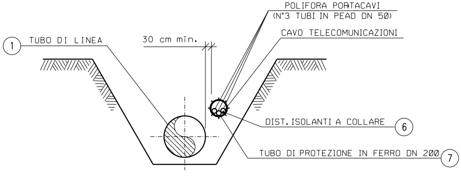
POLIFORA PORTACAVI
(N°3 TUBI IN PEAD DN 50)
CAVO TELECOMUNICAZIONI
1
TUBO DI LINEA
30 cm min.
DIST. ISOLANTI A COLLARE
6
TUBO DI PROTEZIONE IN FERRO DN 200
7

SEZIONE H-H (SCAVO A CIELO APERTO)

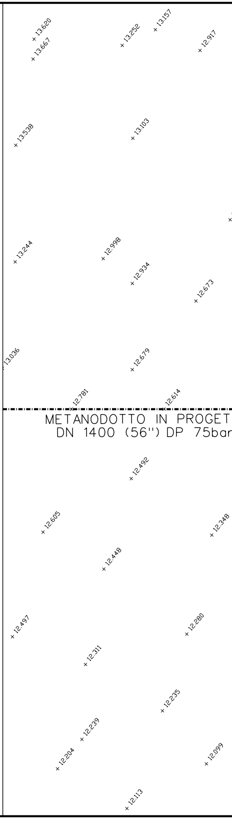
13.620
13.667
13.252
13.157
12.917
13.538
13.103
13.244
12.998
12.934
12.673
13.036
12.679
12.781
12.614
METANODOTTO IN PROGET
DN 1400 (56") DP 75bar
12.492
12.605
12.348
12.448
12.497
12.280
12.311
12.235
12.239
12.204
12.099
12.113

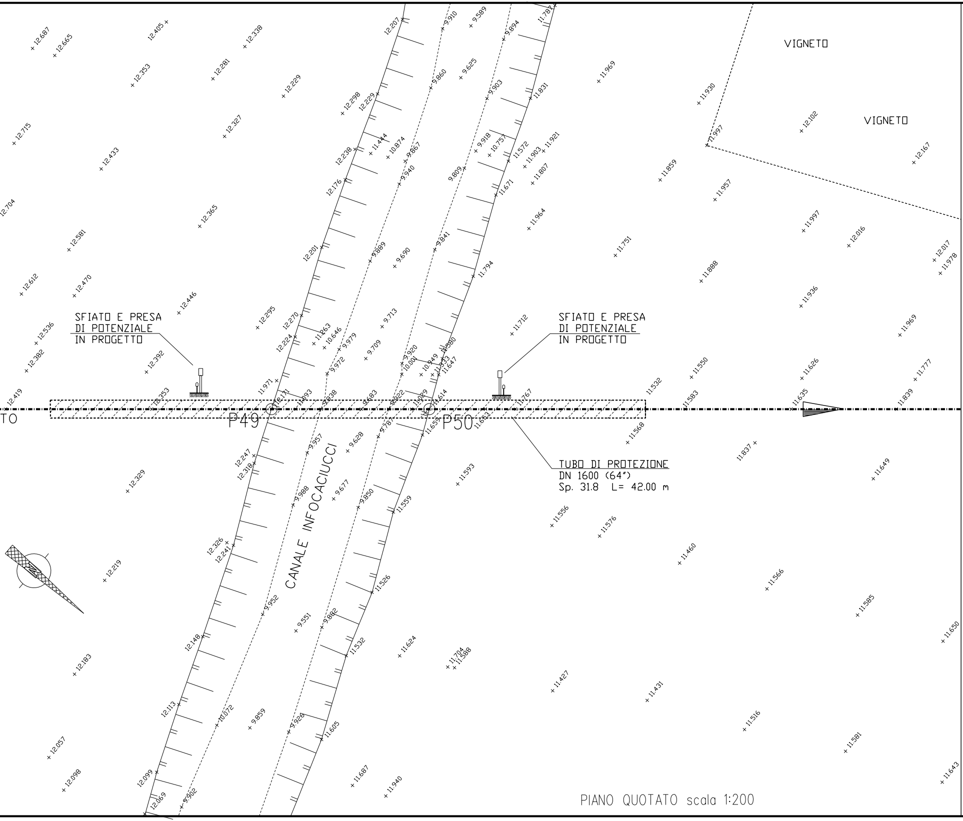
VIGNETO
VIGNETO
SFIATO E PRESA DI POTENZIALE IN PROGETTO
SFIATO E PRESA DI POTENZIALE IN PROGETTO
P49
P50
TO
CANALE INFOCACIUCCI
TUBO DI PROTEZIONE
DN 1600 (64")
Sp. 31.8 L= 42.00 m
12.687
12.665
12.405
12.338
12.207
9.910
9.589
9.894
11.787
12.353
12.281
12.229
9.860
9.625
11.969
12.298
12.229
9.903
11.831
11.930
12.715
12.327
12.102
11.997
12.433
11.444
10.874
9.867
12.238
9.918
10.757
11.572
11.903
11.921
12.167
9.809
9.940
11.807
11.859
12.176
11.671
11.957
12.704
12.365
11.964
11.997
12.016
12.581
11.751
12.201
9.889
9.690
9.841
12.017
11.978
11.888
11.794
12.612
12.470
11.936
12.446
12.295
12.270
9.713
11.712
11.969
12.536
11.263
10.646
12.224
9.979
9.709
12.382
12.392
9.920
10.001
10.949
11.580
11.333
11.647
11.550
11.626
11.777
9.972
11.971
12.419
12.353
12.171
11.093
9.838
9.683
9.822
11.029
11.614
11.767
11.532
11.583
11.635
11.839
9.781
11.659
11.683
11.568
9.957
9.628
12.247
12.318
11.837
12.329
11.593
11.649
9.988
9.677
9.850
11.559
11.556
11.576
11.460
12.326
12.241
12.219
11.526
11.566
9.952
9.551
9.882
11.585
11.650
12.148
11.532
11.624
11.704
11.588
12.183
11.427
11.431
12.113
10.072
9.859
9.926
11.605
11.516
12.057
11.581
11.687
11.940
12.098
12.099
12.069
9.902
11.643

PIANO QUOTATO scala 1:200

TABELLA DELLE ANNOTAZIONI

①	Tubo di acciaio GRADO L450 MB DN 1400 (56") Di 1378.40 mm Sp. NORMALE Sp 18.7 mm costruito secondo tab. GASD A 01.01.32 u.e. rivestimento in Polietilene Sp 3.00 mm	
	Tubo di acciaio GRADO L450 MB DN 1400 (56") Di 1378.40 mm Sp. MAGGIORATO Sp 21.8 mm costruito secondo tab. GASD A 01.01.32 u.e. rivestimento in Polietilene Sp 3.00 mm	127.00 m
②	Tubo di protezione in acciaio Grado EN L450 MB DN 1600 (64") Sp. 31.8 mm costruito secondo tab. GASD A 01.04.01 u.e.	42.00 m
③	Anello di chiusura termorestringente DN 1400 (56") x DN 1600 (64") costruito secondo tab. GASD A 09.02.10 u.e.	n. 2
④	Apparecchiatura di sfiato e presa di segnalazione fuga gas Tipo2 costruito secondo tab. GASD A 09.06.02 u.e.	n. 2
	Tubo di sfiato in Fe 33 UNI 7288/74 DN 80 (3") Sp. 3.0 mm costruito secondo tab. GASD A 01.03.01 u.e.	28.00 m
⑤	Punto di misura P.E. a cassetta piantana secondo GASD A 07.01.05 u.e.	n. 2
⑥	Distanziatori isolanti a collare con fissaggio ad incastro	
	tubo di sfiato e spurgo DN 80 (3") anelli	n. 14
	tubo di protezione per polifora DN 200 (8") anelli	n. 42
	tubo di linea DN 1400 (56") anelli	n. 45
⑦	Tubo di protezione in ferro per polifora portacavi	
	tubo DN 200 (8") GRADO S235 Sp. 4.0 mm	85.00 m
	tubo DN 200 (8") GRADO S355 Sp. 6.3 mm - per trivellazioni	42.00 m

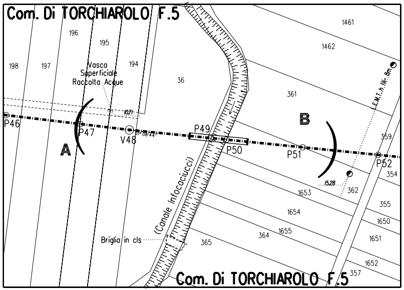
Com. Di TORCHIAROLO F.5
196
195
198
197
194
Vasca Superficiale Raccolta Acque
36
1461
1462
361
10.71
P46
P47
V48
01°08'44"
P49
P50
P51
P52
A
B
E.M.T. h. fili: 8m
359
354
15.28
362
1653
355
1654
1650
(Canale Infocaciucci)
1655
364
1651
Briglia in cls
365
1652
357
Com. Di TORCHIAROLO F.5

STRALCIO PLANIMETRICO 1:2000
COMUNE DI TORCHIAROLO F.5

DOCUMENTI DI RIFERIMENTO	N.
PLANIMETRIA CATASTALE - 3° TRONCO	PL-300

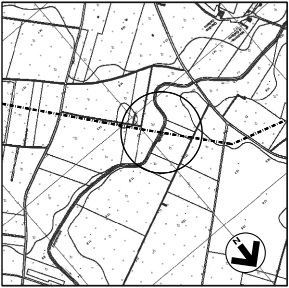

COROGRAFIA 1:10000
C.T.R. F. 496052

Rev.	DATA	DESCRIZIONE	ELABORATO	VERIFICATO	APPROVATO AUTORIZZATO
2	23/06/17	EMISSIONE PER APPALTO	G.AIUDI	M.BEGINI	H.D.AIUDI F.FERRINI
1	08/07/16	EMISSIONE PER PERMESSI	G.AIUDI	M.BEGINI	H.D.AIUDI F.FERRINI
0	29/04/16	EMISSIONE PER COMMENTI	G.AIUDI	M.BEGINI	H.D.AIUDI F.FERRINI

SNAM RETE GAS

PROGETTISTA
techfem
Rif. TFM: 011014-10-DT-12E-1320

COMMESSA	CODICE TECNICO
NR/13167	16153

Metanodotto INTERCONNESSIONE TAP
DN 1400 (56"), DP 75 bar
3 TRONCO LECCE - BRINDISI

ATTRAVERSAMENTO CANALE INFOCACIUCCI

DIS. N. AT-320

REVISIONE 2

FG. 1 DI 1

SCALA 1:200

DOCUMENTO DI PROPRIETA' Snam Rete Gas. LA SOCIETA' TUTELERA' I PROPRI DIRITTI IN SEDE CIVILE E PENALE A TERMINI DI LEGGE.