TAPPO DI CHIUSURA TERMORESTRINGENTE PER TUBO DI PROTEZIONE

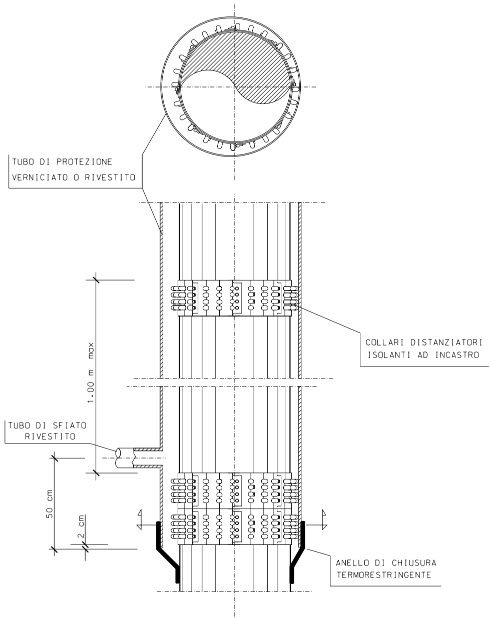
TUBO DI PROTEZIONE
VERNICIATO O RIVESTITO
COLLARI DISTANZIATORI
ISOLANTI AD INCASTRO
1.00 m max
TUBO DI SFIATO
RIVESTITO
50 cm
2 cm
ANELLO DI CHIUSURA
TERMORESTRINGENTE

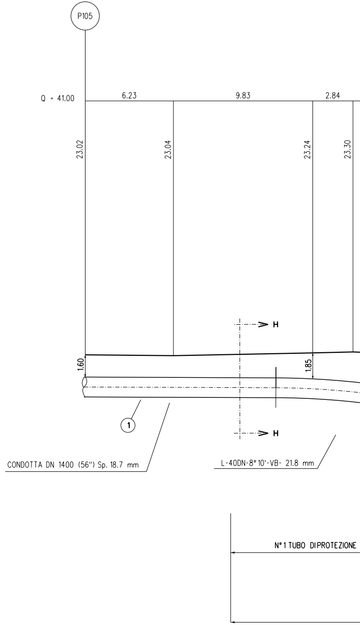
P105
Q = 41.00
6.23
9.83
2.84
23.02
23.04
23.24
23.30
H
H
1.60
1.85
1
CONDOTTA DN 1400 (56") Sp. 18.7 mm
L-40DN-8° 10'-VB- 21.8 mm
N° 1 TUBO DIPROTEZIONE

N.B. Prima dell'esecuzione dei lavori si deve verificare con gli Enti la presenza di eventuali sottoservizi, e se necessario accertarne la presenza, natura e posizione con scavi a mano.

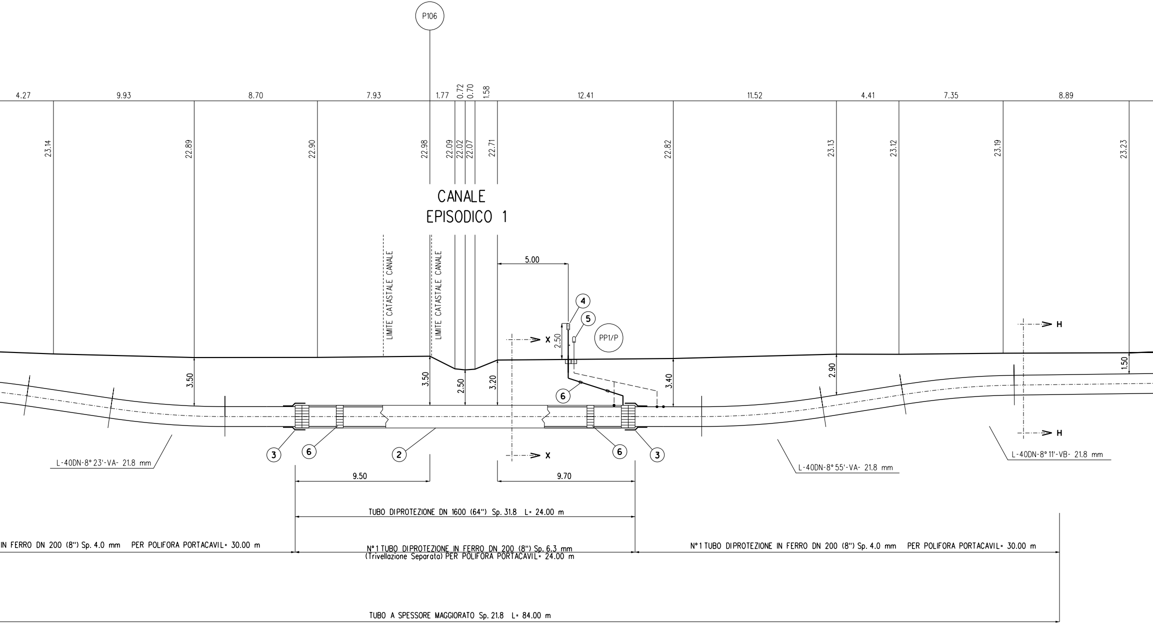
P106
4.27
9.93
8.70
7.93
1.77
0.72
0.70
1.58
12.41
11.52
4.41
7.35
8.89
23.14
22.89
22.90
22.98
22.09
22.02
22.07
22.71
22.82
23.13
23.12
23.19
23.23
CANALE
EPISODICO 1
LIMITE CATASTALE CANALE
LIMITE CATASTALE CANALE
5.00
4
5
PP1/P
2.50
X
H
H
X
3.50
3.50
2.50
3.20
3.40
2.90
1.50
6
3
6
2
6
3
L-40DN-8° 23'-VA- 21.8 mm
L-40DN-8° 55'-VA- 21.8 mm
L-40DN-8° 11'-VB- 21.8 mm
9.50
9.70
TUBO DIPROTEZIONE DN 1600 (64") Sp. 31.8 L= 24.00 m
IN FERRO DN 200 (8") Sp. 4.0 mm PER POLIFORA PORTACAVIL= 30.00 m
N° 1 TUBO DIPROTEZIONE IN FERRO DN 200 (8") Sp. 6.3 mm
(Trivellazione Separata) PER POLIFORA PORTACAVIL= 24.00 m
N° 1 TUBO DIPROTEZIONE IN FERRO DN 200 (8") Sp. 4.0 mm PER POLIFORA PORTACAVIL= 30.00 m
TUBO A SPESSORE MAGGIORATO Sp. 21.8 L= 84.00 m

SEZIONE A - B scala 1:200

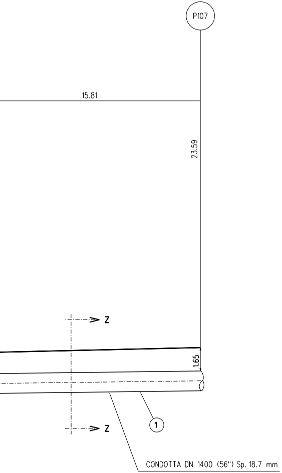
P107
15.81
23.59
Z
Z
1.65
1
CONDOTTA DN 1400 (56") Sp. 18.7 mm

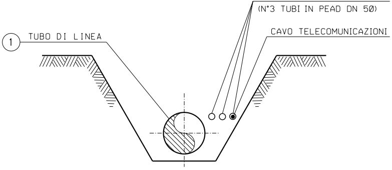
POLIFORA PORTACAVO
(N°3 TUBI IN PEAD DN 50)
CAVO TELECOMUNICAZIONI
1
TUBO DI LINEA

SEZIONE Z-Z (SCAVO A CIELO APERTO)

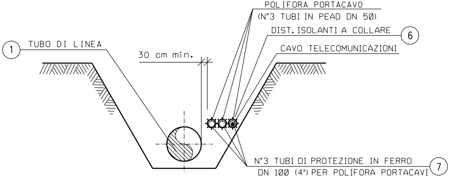
POLIFORA PORTACAVO
(N°3 TUBI IN PEAD DN 50)
DIST. ISOLANTI A COLLARE
6
CAVO TELECOMUNICAZIONI
1
TUBO DI LINEA
30 cm min.
N°3 TUBI DI PROTEZIONE IN FERRO
DN 100 (4") PER POLIFORA PORTACAVI
7

SEZIONE H-H (SCAVO A CIELO APERTO)

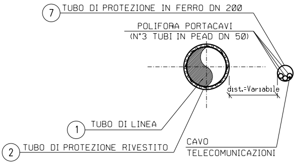
7
TUBO DI PROTEZIONE IN FERRO DN 200
POLIFORA PORTACAVI
(N°3 TUBI IN PEAD DN 50)
dist.=Variabile
1
TUBO DI LINEA
2
TUBO DI PROTEZIONE RIVESTITO
CAVO
TELECOMUNICAZIONI

SEZIONE X-X (TRIVELLAZIONE)

+23.109
+23.007

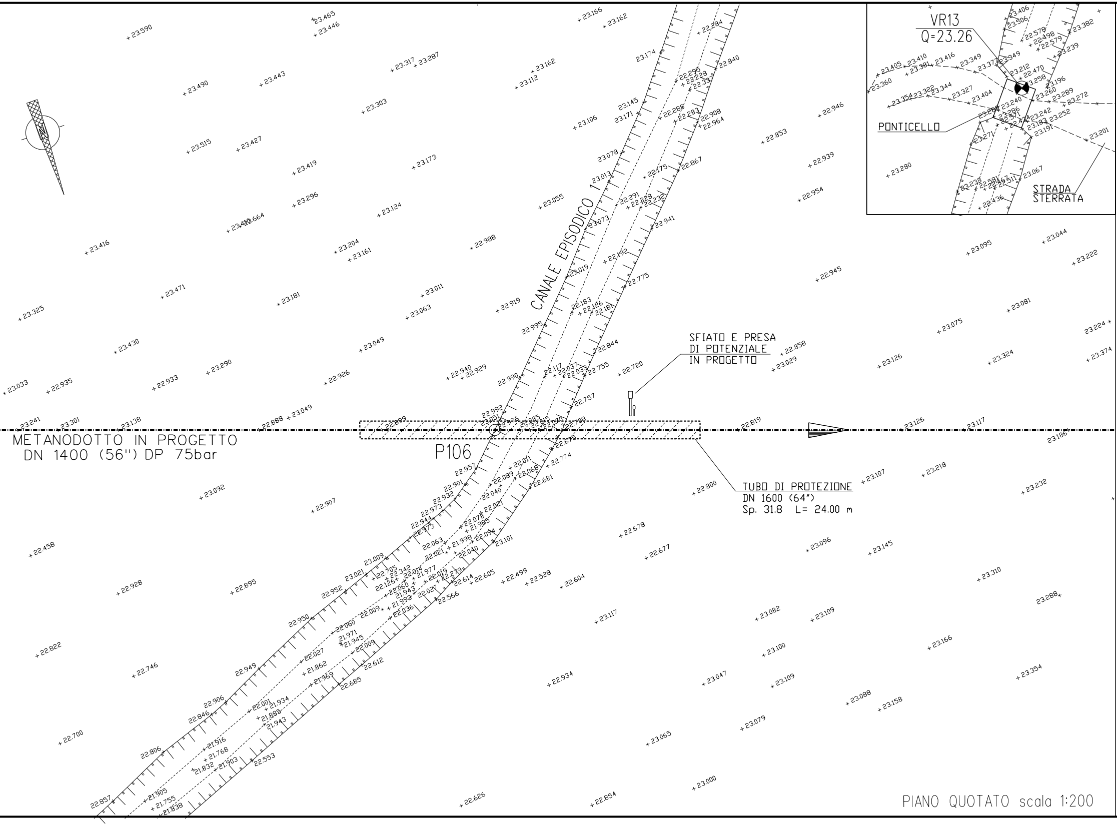
VR13
Q=23.26
PONTICELLO
STRADA
STERRATA
CANALE EPISODICO 1
SFIATO E PRESA
DI POTENZIALE
IN PROGETTO
METANODOTTO IN PROGETTO
DN 1400 (56") DP 75bar
P106
TUBO DI PROTEZIONE
DN 1600 (64")
Sp. 31.8 L= 24.00 m
N

PIANO QUOTATO scala 1:200

TABELLA DELLE ANNOTAZIONI

①	Tubo di acciaio GRADO L450 MB DN 1400 (56") Di 1378.40 mm Sp. NORMALE Sp 18.7 mm costruito secondo tab. GASD A 01.01.32 u.e. rivestimento in Polietilene Sp 3.00 mm	
	Tubo di acciaio GRADO L450 MB DN 1400 (56") Di 1378.40 mm Sp. MAGGIORATO Sp 21.8 mm costruito secondo tab. GASD A 01.01.32 u.e. rivestimento in Polietilene Sp 3.00 mm	84.00 m
②	Tubo di protezione in acciaio Grado EN L450 MB DN 1600 (64") Sp. 31.8 mm costruito secondo tab. GASD A 01.04.01 u.e.	24.00 m
③	Anello di chiusura termorestringente DN 1400 (56") x DN 1600 (64") costruito secondo tab. GASD A 09.02.10 u.e.	n. 2
④	Apparecchiatura di sfiato e presa di segnalazione fuga gas Tipo2 costruito secondo tab. GASD A 09.06.02 u.e.	n. 1
	Tubo di sfiato in Fe 33 UNI 7288/74 DN 80 (3") Sp. 3.0 mm costruito secondo tab. GASD A 01.03.01 u.e.	8.00 m
⑤	Punto di misura P.E. a cassetta piantana secondo GASD A 07.01.05 u.e.	n. 1
⑥	Distanziatori isolanti a collare con fissaggio ad incastro	
	tubo di sfiato e spurgo DN 80 (3") anelli	n. 4
	tubo di protezione per polifora DN 200 (8") anelli	n. 30
	tubo di linea DN 1400 (56") anelli	n. 27
⑦	Tubo di protezione in ferro per polifora portacavi	
	tubo DN 200 (8") GRADO S235 Sp. 4.0 mm	60.00 m
	tubo DN 200 (8") GRADO S355 Sp. 6.3 mm - per trivellazioni	24.00 m

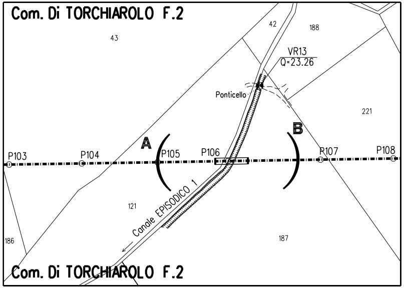
Com. Di TORCHIAROLO F.2
43
42
188
VR13
Q=23.26
Ponticello
221
A
B
P103
P104
P105
P106
P107
P108
121
Canale EPISODICO 1
186
187
Com. Di TORCHIAROLO F.2

STRALCIO PLANIMETRICO 1:2000
COMUNE DI TORCHIAROLO F.2

DOCUMENTI DI RIFERIMENTO	N.
PLANIMETRIA CATASTALE - 3° TRONCO	PL-300

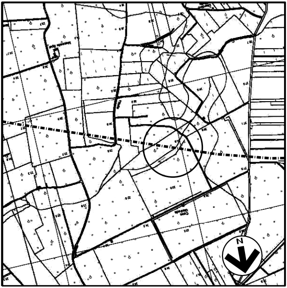

COROGRAFIA 1:10000
C.T.R. F. 496052
C.T.R. F. 496053

Rev.	DATA	DESCRIZIONE	ELABORATO	VERIFICATO	APPROVATO AUTORIZZATO
2	23/06/17	EMISSIONE PER APPALTO	G.AIUDI	M.BEGINI	H.D.AIUDI F.FERRINI
1	08/07/16	EMISSIONE PER PERMESSI	G.AIUDI	M.BEGINI	H.D.AIUDI F.FERRINI
0	29/04/16	EMISSIONE PER COMMENTI	G.AIUDI	M.BEGINI	H.D.AIUDI F.FERRINI

SNAM RETE GAS

PROGETTISTA
techfem
Rif. TFM: 011014-10-DT-10E-1322

COMMESSA
NR/13167

CODICE TECNICO
16153

Metanodotto INTERCONNESSIONE TAP
DN 1400 (56"), DP 75 bar

3 TRONCO LECCE - BRINDISI

DIS. N.
AT-322

REVISIONE 2

ATTRAVERSAMENTO CANALE EPISODICO 1

FG. 1 DI 1

SCALA 1:200

DOCUMENTO DI PROPRIETA' Snam Rete Gas. LA SOCIETA' TUTELERA' I PROPRI DIRITTI IN SEDE CIVILE E PENALE A TERMINI DI LEGGE.