TAPPO DI CHIUSURA TERMORESTRINGENTE
PER TUBO DI PROTEZIONE

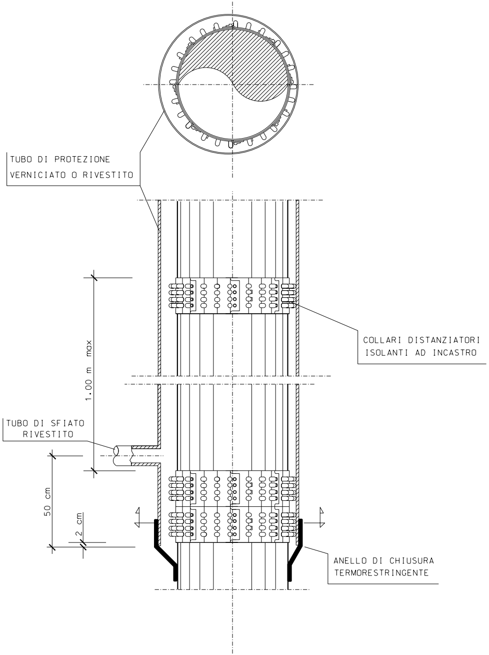
TUBO DI PROTEZIONE
VERNICIATO O RIVESTITO
COLLARI DISTANZIATORI
ISOLANTI AD INCASTRO
1.00 m max
TUBO DI SFIATO
RIVESTITO
50 cm
2 cm
ANELLO DI CHIUSURA
TERMORESTRINGENTE

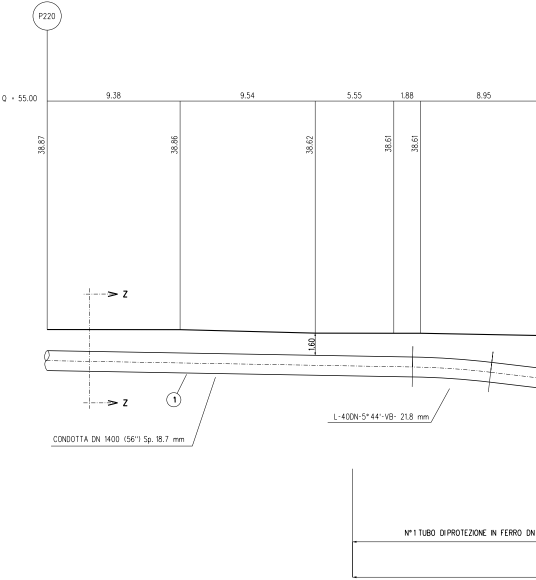
P220
Q = 55.00
9.38
9.54
5.55
1.88
8.95
38.87
38.86
38.62
38.61
38.61
Z
1.60
Z
①
CONDOTTA DN 1400 (56") Sp. 18.7 mm
L-40DN-5° 44'-VB- 21.8 mm
N°1 TUBO DIPROTEZIONE IN FERRO DN

N.B. Prima dell'esecuzione dei lavori si deve verificare con gli Enti la presenza di eventuali sottoservizi, e se necessario accertarne la presenza, natura e posizione con scavi a mano.

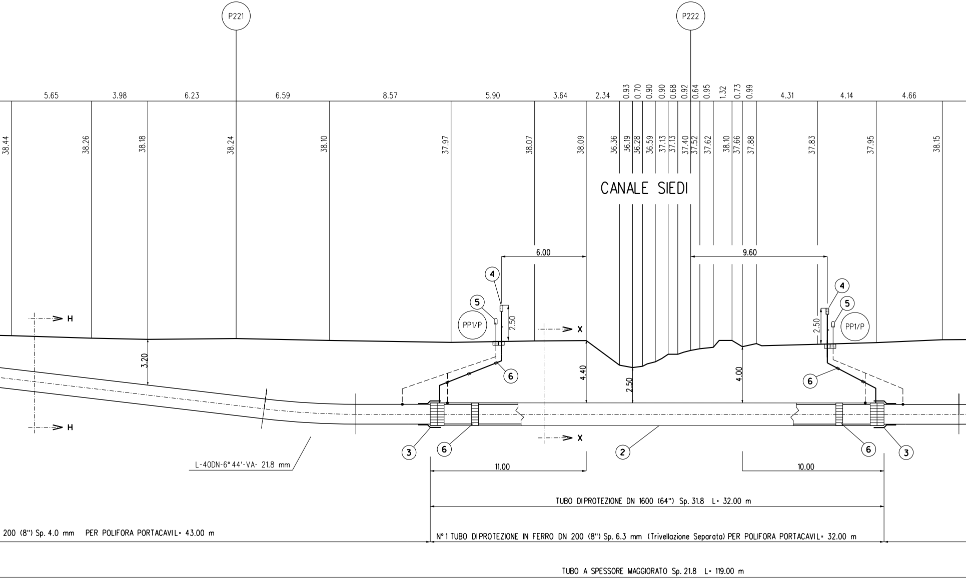
P221
P222
5.65
3.98
6.23
6.59
8.57
5.90
3.64
2.34
0.93
0.70
0.90
0.90
0.68
0.92
0.64
0.95
1.32
0.73
0.99
4.31
4.14
4.66
38.44
38.26
38.18
38.24
38.10
37.97
38.07
38.09
36.36
36.19
36.28
36.59
37.13
37.13
37.40
37.52
37.62
38.10
37.66
37.88
37.83
37.95
38.15
CANALE SIEDI
6.00
9.60
4
5
PP1/P
2.50
H
X
3.20
4.40
2.50
4.00
6
3
2
L-40DN-6°44'-VA- 21.8 mm
11.00
10.00
TUBO DIPROTEZIONE DN 1600 (64") Sp. 31.8 L= 32.00 m
200 (8") Sp. 4.0 mm PER POLIFORA PORTACAVIL= 43.00 m
N°1 TUBO DIPROTEZIONE IN FERRO DN 200 (8") Sp. 6.3 mm (Trivellazione Separata) PER POLIFORA PORTACAVIL= 32.00 m
TUBO A SPESSORE MAGGIORATO Sp. 21.8 L= 119.00 m

SEZIONE A - B scala 1:200

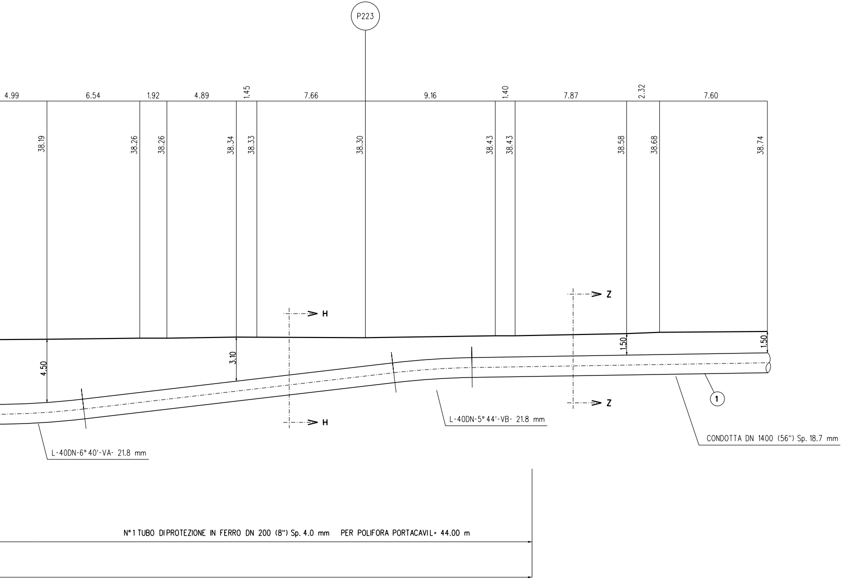
P223
4.99
6.54
1.92
4.89
1.45
7.66
9.16
1.40
7.87
2.32
7.60
38.19
38.26
38.26
38.34
38.33
38.30
38.43
38.43
38.58
38.68
38.74
H
H
Z
Z
4.50
3.10
1.50
1.50
1
L-40DN-6° 40'-VA- 21.8 mm
L-40DN-5° 44'-VB- 21.8 mm
CONDOTTA DN 1400 (56") Sp. 18.7 mm
N° 1 TUBO DI PROTEZIONE IN FERRO DN 200 (8") Sp. 4.0 mm PER POLIFORA PORTACAVI L= 44.00 m

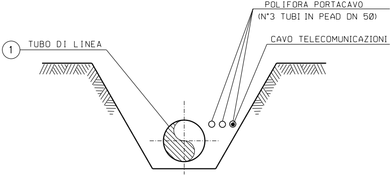
POLIFORA PORTACAVO
(N°3 TUBI IN PEAD DN 50)
CAVO TELECOMUNICAZIONI
1
TUBO DI LINEA

SEZIONE Z-Z (SCAVO A CIELO APERTO)

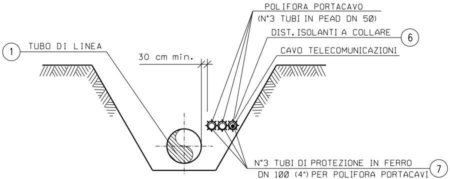
POLIFORA PORTACAVO
(N°3 TUBI IN PEAD DN 50)
DIST. ISOLANTI A COLLARE
6
CAVO TELECOMUNICAZIONI
1
TUBO DI LINEA
30 cm min.
N°3 TUBI DI PROTEZIONE IN FERRO
DN 100 (4") PER POLIFORA PORTACAVI
7

SEZIONE H-H (SCAVO A CIELO APERTO)

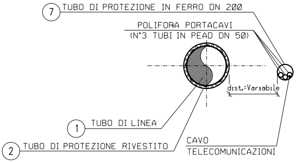
7
TUBO DI PROTEZIONE IN FERRO DN 200
POLIFORA PORTACAVI
(N°3 TUBI IN PEAD DN 50)
dist.=Variabile
1
TUBO DI LINEA
2
TUBO DI PROTEZIONE RIVESTITO
CAVO
TELECOMUNICAZIONI

SEZIONE X-X (TRIVELLAZIONE)

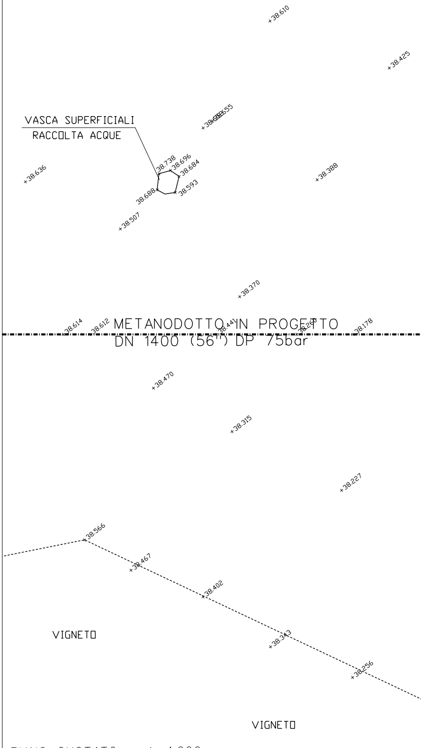
+38.610
+38.425
VASCA SUPERFICIALI
RACCOLTA ACQUE
38.738
38.696
38.684
38.593
38.688
+38.636
+38.507
+38.388
+38.370
38.614
38.612
METANODOTTO IN PROGETTO
DN 1400 (56") DP 75bar
38.441
38.260
38.178
+38.470
+38.315
+38.227
38.566
+38.467
+38.402
+38.343
+38.256
VIGNETO
VIGNETO

PIANO QUOTATO scala 1:200

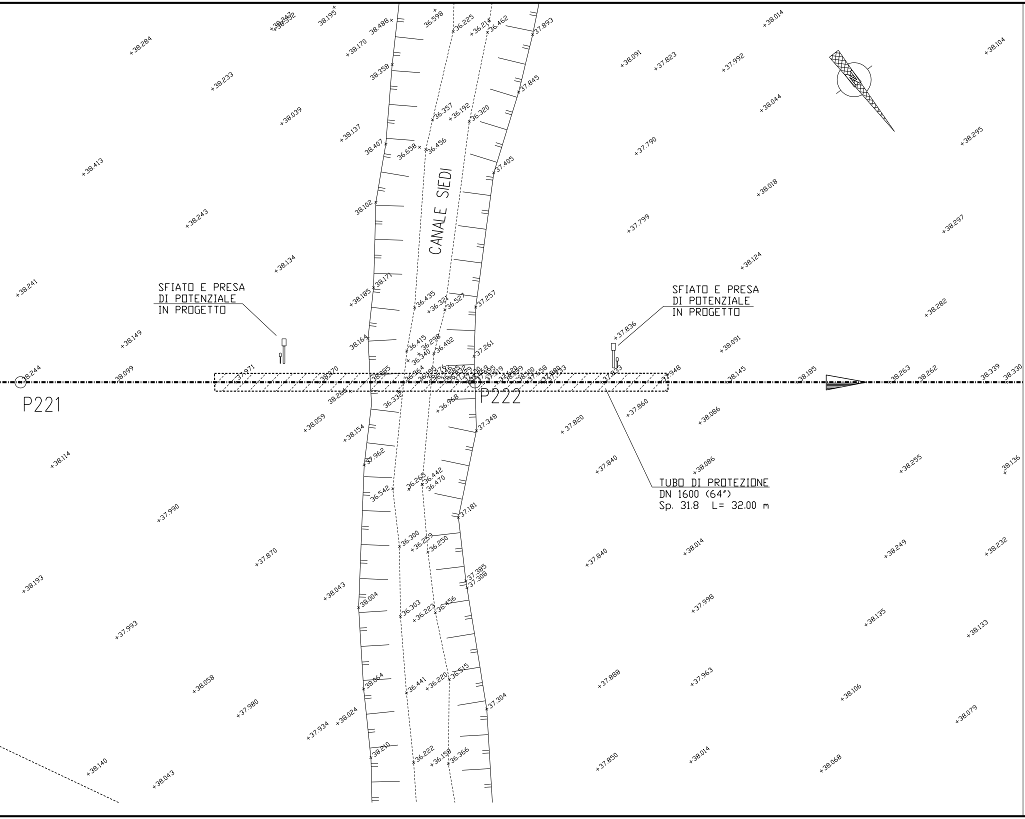
CANALE SIEDI
P221
P222
+38.284
+38.233
+38.039
+38.413
+38.243
+38.134
+38.241
+38.149
38.099
38.244
+38.114
+37.990
+37.870
+38.193
+37.993
+38.058
+37.980
+38.140
+38.043
38.195
38.170
38.488
38.358
36.598
36.225
36.214
36.462
37.893
37.845
36.357
36.192
36.320
38.137
38.407
36.658
36.456
37.405
38.102
38.171
38.185
36.435
36.321
36.527
37.257
38.164
36.415
36.298
36.402
37.261
36.340
36.364
38.059
38.154
36.968
37.348
37.962
36.265
36.442
36.470
36.542
37.181
36.300
36.259
36.250
37.385
37.308
38.043
38.004
36.303
36.223
36.456
38.064
36.441
36.220
36.515
37.304
37.934
38.024
38.210
36.222
36.158
36.366
+38.014
+38.104
+38.091
+37.823
+37.992
+38.044
+38.295
+37.790
+38.018
+37.799
+38.297
+38.124
+38.282
+37.836
38.091
37.948
38.145
38.185
38.263
38.262
38.339
38.330
+37.860
+38.086
+37.820
+37.840
+38.086
+38.255
38.136
+37.840
+38.014
+38.249
+38.232
+37.998
+38.135
+38.133
+37.888
+37.963
+38.106
+38.079
+37.850
+38.014
+38.068

SFIATO E PRESA
DI POTENZIALE
IN PROGETTO

SFIATO E PRESA
DI POTENZIALE
IN PROGETTO

TUBO DI PROTEZIONE
DN 1600 (64")
Sp. 31.8 L= 32.00 m

TABELLA DELLE ANNOTAZIONI

①	Tubo di acciaio GRADO L450 MB DN 1400 (56") Di 1378.40 mm Sp. NORMALE Sp 18.7 mm costruito secondo tab. GASD A 01.01.32 u.e. rivestimento in Polietilene Sp 3.00 mm	
	Tubo di acciaio GRADO L450 MB DN 1400 (56") Di 1378.40 mm Sp. MAGGIORATO Sp 21.8 mm costruito secondo tab. GASD A 01.01.32 u.e. rivestimento in Polietilene Sp 3.00 mm	119.00 m
②	Tubo di protezione in acciaio Grado EN L450 MB DN 1600 (64") Sp. 31.8 mm costruito secondo tab. GASD A 01.04.01 u.e.	32.00 m
③	Anello di chiusura termorestringente DN 1400 (56") x DN 1600 (64") costruito secondo tab. GASD A 09.02.10 u.e.	n. 2
④	Apparecchiatura di sfiato e presa di segnalazione fuga gas Tipo2 costruito secondo tab. GASD A 09.06.02 u.e.	n. 2
	Tubo di sfiato in Fe 33 UNI 7288/74 DN 80 (3") Sp. 3.0 mm costruito secondo tab. GASD A 01.03.01 u.e.	18.00 m
⑤	Punto di misura P.E. a cassetta piantana secondo GASD A 07.01.05 u.e.	n. 2
⑥	Distanziatori isolanti a collare con fissaggio ad incastro	
	tubo di sfiato e spurgo DN 80 (3") anelli	n. 9
	tubo di protezione per polifora DN 200 (8") anelli	n. 44
	tubo di linea DN 1400 (56") anelli	n. 35
⑦	Tubo di protezione in ferro per polifora portacavi	
	tubo DN 200 (8") GRADO S235 Sp. 4.0 mm	87.00 m
	tubo DN 200 (8") GRADO S355 Sp. 6.3 mm - per trivellazioni	32.00 m

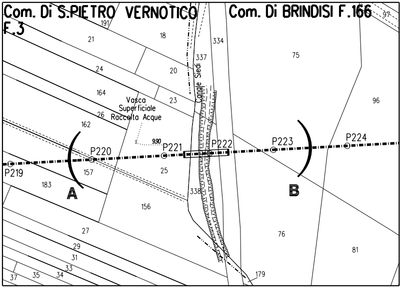
Com. Di S.PIETRO VERNOTICO
F.3
Com. Di BRINDISI F.166
97
191
21
18
334
337
75
24
20
Canale Siedi
164
23
96
Vasca
Superficiale
Raccolta Acque
26
162
9.90
P220
P221
P222
P223
P224
P219
157
25
183
A
B
338
156
27
76
29
81
31
33
37
35
34
179

STRALCIO PLANIMETRICO 1:2000
COMUNE DI BRINDISI F.166
COMUNE DI S.PIETRO VERNOTICO F.3

DOCUMENTI DI RIFERIMENTO	N.
PLANIMETRIA CATASTALE - 3° TRONCO	PL-300

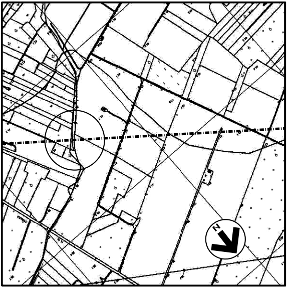

COROGRAFIA 1:10000
C.T.R. F. 495081

Rev.	DATA	DESCRIZIONE	ELABORATO	VERIFICATO	APPROVATO AUTORIZZATO
2	23/06/17	EMISSIONE PER APPALTO	G.AIUDI	M.BEGINI	H.D.AIUDI F.FERRINI
1	08/07/16	EMISSIONE PER PERMESSI	G.AIUDI	M.BEGINI	H.D.AIUDI F.FERRINI
0	29/04/16	EMISSIONE PER COMMENTI	G.AIUDI	M.BEGINI	H.D.AIUDI F.FERRINI

SNAM RETE GAS

PROGETTISTA
techfem
Rif. TFM: 011014-10-DT-11E-1324

COMMESSA
NR/13167

CODICE TECNICO
16153

Metanodotto INTERCONNESSIONE TAP
DN 1400 (56"), DP 75 bar

3 TRONCO LECCE - BRINDISI

ATTRAVERSAMENTO CANALE SIEDI

DIS. N.
AT-324

REVISIONE 2

FG. 1 DI 1

SCALA 1:200

DOCUMENTO DI PROPRIETA' Snam Rete Gas. LA SOCIETA' TUTELERA' I PROPRI DIRITTI IN SEDE CIVILE E PENALE A TERMINI DI LEGGE.