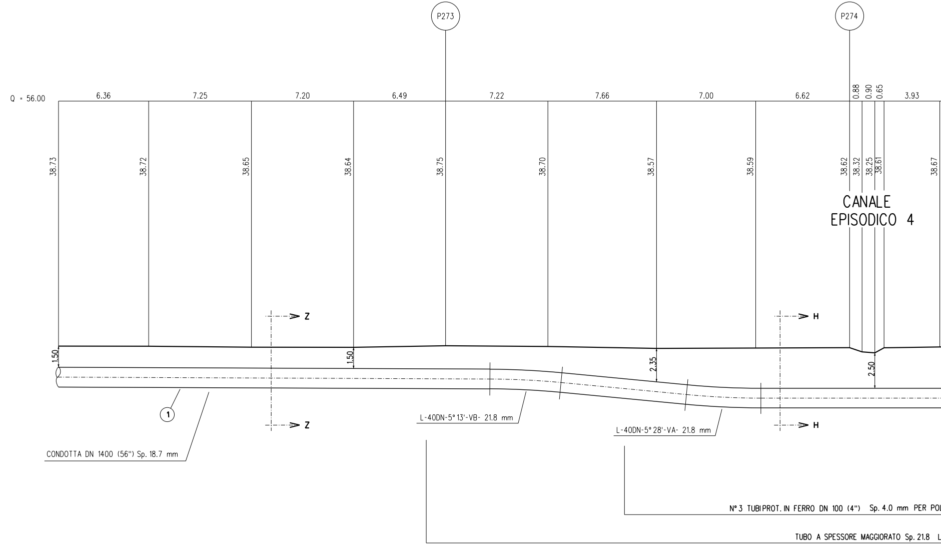
P273
P274
Q = 56.00
6.36
7.25
7.20
6.49
7.22
7.66
7.00
6.62
0.88
0.90
0.65
3.93
38.73
38.72
38.65
38.64
38.75
38.70
38.57
38.59
38.62
38.32
38.25
38.61
38.67
CANALE
EPISODICO 4
Z
Z
H
H
1.50
1.50
2.35
2.50
①
L-40DN-5° 13'-VB- 21.8 mm
L-40DN-5° 28'-VA- 21.8 mm
CONDOTTA DN 1400 (56") Sp. 18.7 mm
N° 3 TUBI PROT. IN FERRO DN 100 (4") Sp. 4.0 mm PER PO
TUBO A SPESSORE MAGGIORATO Sp. 21.8 L

SEZIONE A - B scala

N.B. Prima dell'esecuzione dei lavori si deve verificare con gli Enti la presenza di eventuali sottoservizi, e se necessario accertarne la presenza, natura e posizione con scavi a mano.

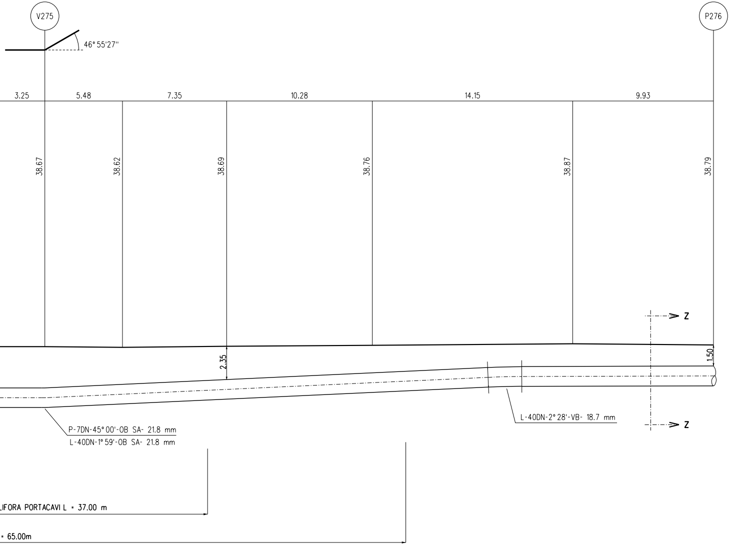
V275
P276
46° 55'27''
3.25
5.48
7.35
10.28
14.15
9.93
38.67
38.62
38.69
38.76
38.87
38.79
2.35
1.50
Z
Z
P-7DN-45° 00'-OB SA- 21.8 mm
L-40DN-1° 59'-OB SA- 21.8 mm
L-40DN-2° 28'-VB- 18.7 mm
LIFORA PORTACAVI L = 37.00 m
= 65.00m

1:200

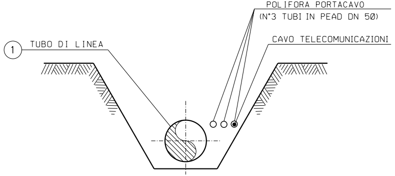
POLIFORA PORTACAVO
(N°3 TUBI IN PEAD DN 50)
CAVO TELECOMUNICAZIONI
1
TUBO DI LINEA

SEZIONE Z-Z (SCAVO A CIELO APERTO)

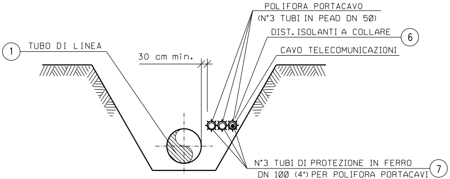
POLIFORA PORTACAVO
(N°3 TUBI IN PEAD DN 50)
DIST. ISOLANTI A COLLARE
6
CAVO TELECOMUNICAZIONI
1
TUBO DI LINEA
30 cm min.
N°3 TUBI DI PROTEZIONE IN FERRO
DN 100 (4") PER POLIFORA PORTACAVI
7

SEZIONE H-H (SCAVO A CIELO APERTO)

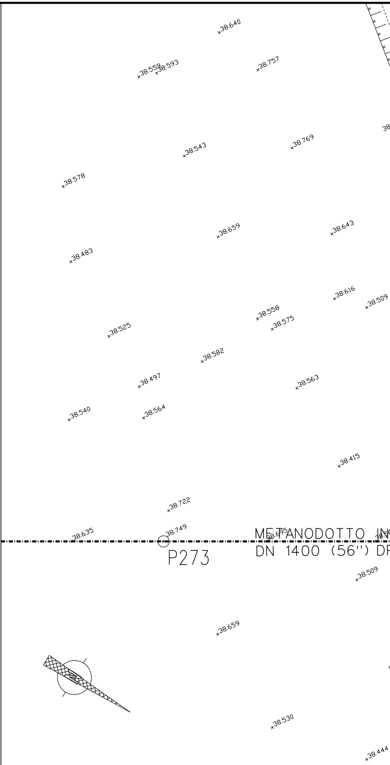
38.640
38.559
38.593
38.757
38.543
38.769
38.578
38.659
38.643
38.483
38.616
38.509
38.558
38.575
38.525
38.582
38.497
38.563
38.540
38.564
38.415
38.722
38.635
38.749
METANODOTTO IN
DN 1400 (56'') D
P273
38.509
38.659
38.530
38.444

PIANO QUOTATO scala 1:200

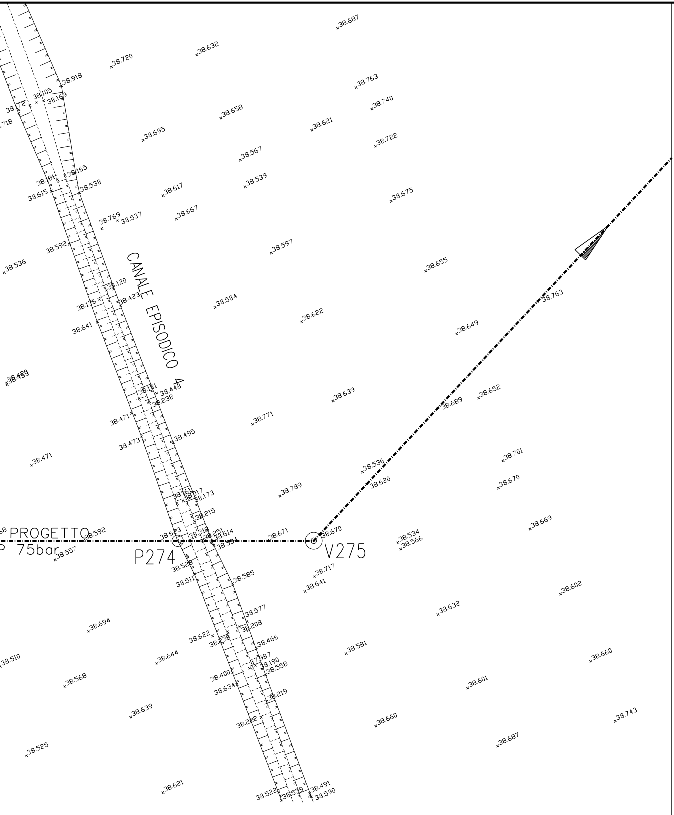
CANALE EPISODICO 4
PROGETTO
75bar
P274
V275
38.687
38.632
38.720
38.918
38.105
38.169
38.172
.718
38.763
38.740
38.658
38.621
38.695
38.722
38.567
38.165
38.181
38.615
38.538
38.539
38.617
38.675
38.667
38.769
38.537
38.592
38.597
38.536
38.655
38.120
38.136
38.423
38.584
38.622
38.763
38.641
38.649
38.429
38.453
38.181
38.448
38.238
38.639
38.652
38.689
38.471
38.771
38.495
38.473
38.471
38.701
38.536
38.620
38.670
38.789
38.161
38.017
38.173
38.215
38.669
38.592
38.623
38.318
38.251
38.614
38.554
38.671
38.670
38.534
38.566
38.557
38.528
38.717
38.641
38.511
38.585
38.602
38.632
38.577
38.208
38.694
38.622
38.238
38.466
38.581
37.987
38.190
38.558
38.660
38.510
38.644
38.400
38.601
38.568
38.634
38.219
38.639
38.222
38.660
38.743
38.687
38.525
38.621
38.522
38.539
38.491
38.590

TABELLA DELLE ANNOTAZIONI

① Tubo di acciaio GRADO L450 MB DN 1400 (56") Di 1378.40 mm
Sp. MAGGIORATO Sp 21.8 mm costruito secondo tab. GASD A 01.01.32 u.e.
rivestimento in Polietilene Sp 3.00 mm

Tubo di acciaio GRADO L450 MB DN 1400 (56") Di 1378.40 mm
Sp. MAGGIORATO Sp 21.8 mm costruito secondo tab. GASD A 01.01.32 u.e.
rivestimento in Polietilene Sp 3.00 mm

⑥ Distanziatori isolanti a collare con fissaggio ad incastro

tubo di protezione per polifora DN 100 (4")
anelli

⑦ Tubo di protezione in ferro DN 100 (4") Sp. 4.0 mm per polifora portacavi

DOCUMENTI DI RIFERIMENTO	N.
PLANIMETRIA CATASTALE - 3° TRONCO	PL-300

65.00 m

n. 56

111.00 m

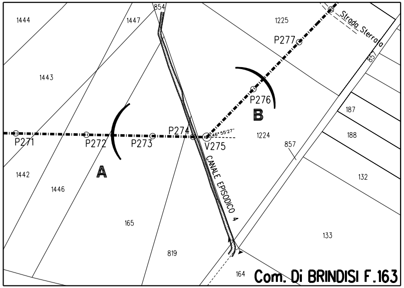
1444
1447
854
1225
P277
Strada Sterrata
857
1443
P276
B
187
P274
46°55'27"
1224
188
P271
P272
P273
V275
857
A
1442
1446
CANALE EPISODICO 4
132
165
133
819
164
Com. Di BRINDISI F.163

STRALCIO PLANIMETRICO 1:2000
COMUNE DI BRINDISI F.163

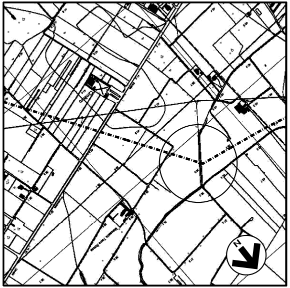

COROGRAFIA 1:10000
C.T.R. F. 495081
C.T.R. F. 495084
C.T.R. F. 495042

Rev.	DATA	DESCRIZIONE	ELABORATO	VERIFICATO	APPROVATO AUTORIZZATO
2	23/06/17	EMISSIONE PER APPALTO	G.AIUDI	M.BEGINI	H.D.AIUDI F.FERRINI
1	08/07/16	EMISSIONE PER PERMESSI	G.AIUDI	M.BEGINI	H.D.AIUDI F.FERRINI
0	29/04/16	EMISSIONE PER COMMENTI	G.AIUDI	M.BEGINI	H.D.AIUDI F.FERRINI

SNAM RETE GAS

PROGETTISTA
techfem
Rif. TFM: 011014-10-DT-9E-1326

COMMESSA
NR/13167

CODICE TECNICO
16153

Metanodotto INTERCONNESSIONE TAP
DN 1400 (56"), DP 75 bar
3 TRONCO LECCE - BRINDISI

DIS. N.
AT-326

REVISIONE 2

ATTRAVERSAMENTO CANALE EPISODICO 4

FG. 1 DI 1

SCALA 1:200

DOCUMENTO DI PROPRIETA' Snam Rete Gas. LA SOCIETA' TUTELERA' I PROPRI DIRITTI IN SEDE CIVILE E PENALE A TERMINI DI LEGGE.