TAPPO DI CHIUSURA TERMORESTRINGENTE PER TUBO DI PROTEZIONE

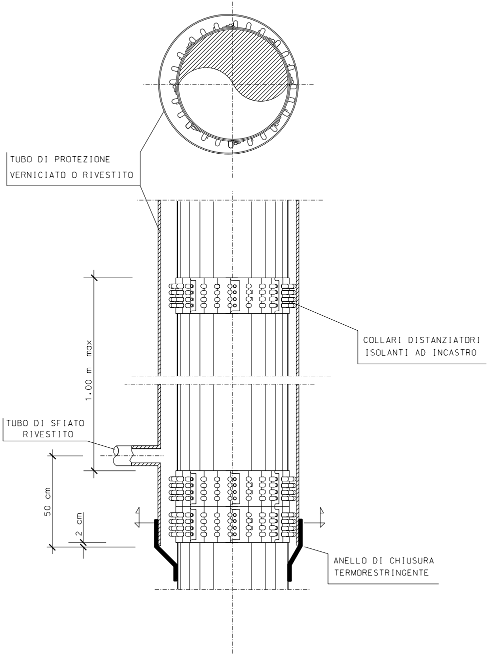
TUBO DI PROTEZIONE
VERNICIATO O RIVESTITO
COLLARI DISTANZIATORI
ISOLANTI AD INCASTRO
1.00 m max
TUBO DI SFIATO
RIVESTITO
50 cm
2 cm
ANELLO DI CHIUSURA
TERMORESTRINGENTE

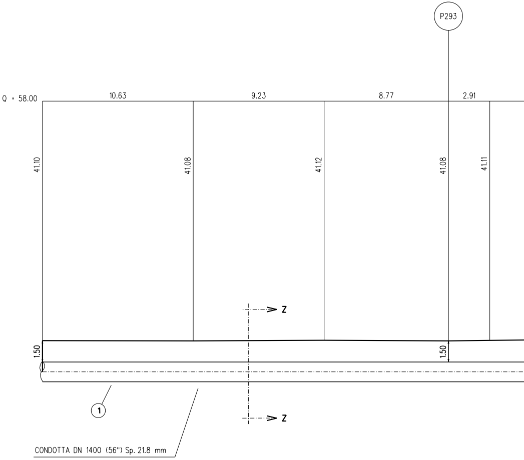
P293
Q = 58.00
10.63
9.23
8.77
2.91
41.10
41.08
41.12
41.08
41.11
1.50
1.50
Z
Z
1
CONDOTTA DN 1400 (56") Sp. 21.8 mm

N.B. Prima dell'esecuzione dei lavori si deve verificare con gli Enti la presenza di eventuali sottoservizi, e se necessario accertarne la presenza, natura e posizione con scavi a mano.

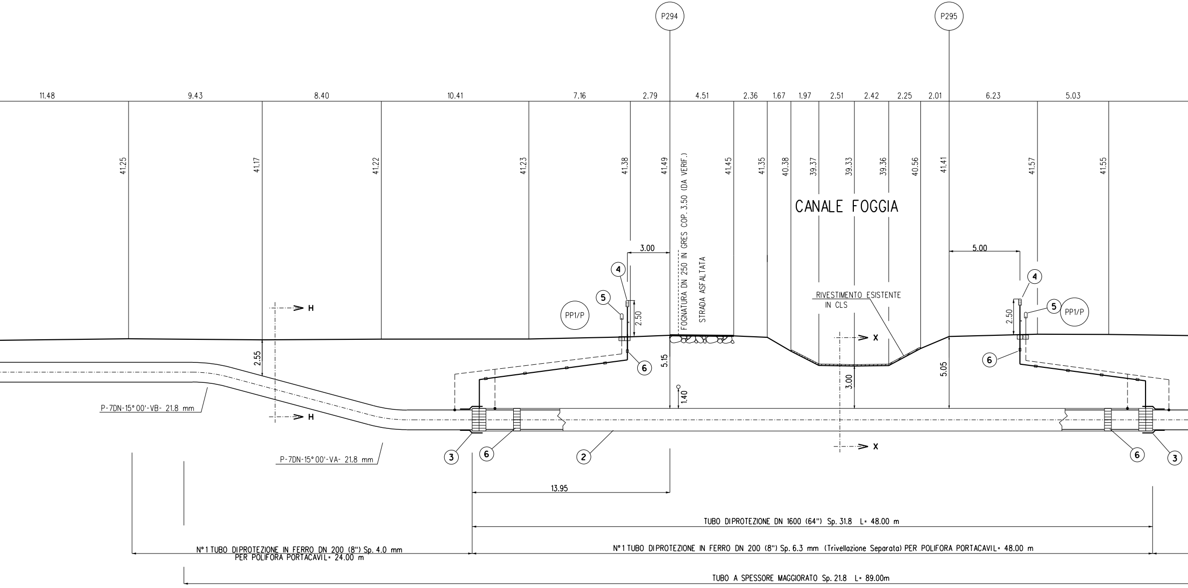
P294
P295
11.48
9.43
8.40
10.41
7.16
2.79
4.51
2.36
1.67
1.97
2.51
2.42
2.25
2.01
6.23
5.03
41.25
41.17
41.22
41.23
41.38
41.49
41.45
41.35
40.38
39.37
39.33
39.36
40.56
41.41
41.57
41.55
CANALE FOGGIA
FOGNATURA DN 250 IN GRES COP. 3.50 (DA VERIF.)
STRADA ASFALTATA
3.00
5.00
4
5
6
PP1/P
2.50
RIVESTIMENTO ESISTENTE
IN CLS
H
X
2.55
5.15
1.40
3.00
5.05
P-7DN-15°00'-VB- 21.8 mm
P-7DN-15°00'-VA- 21.8 mm
3
6
2
13.95
TUBO DIPROTEZIONE DN 1600 (64") Sp. 31.8 L= 48.00 m
N°1 TUBO DIPROTEZIONE IN FERRO DN 200 (8") Sp. 4.0 mm
PER POLIFORA PORTACAVIL= 24.00 m
N°1 TUBO DIPROTEZIONE IN FERRO DN 200 (8") Sp. 6.3 mm (Trivellazione Separata) PER POLIFORA PORTACAVIL= 48.00 m
TUBO A SPESSORE MAGGIORATO Sp. 21.8 L= 89.00m

SEZIONE A - B scala 1:200

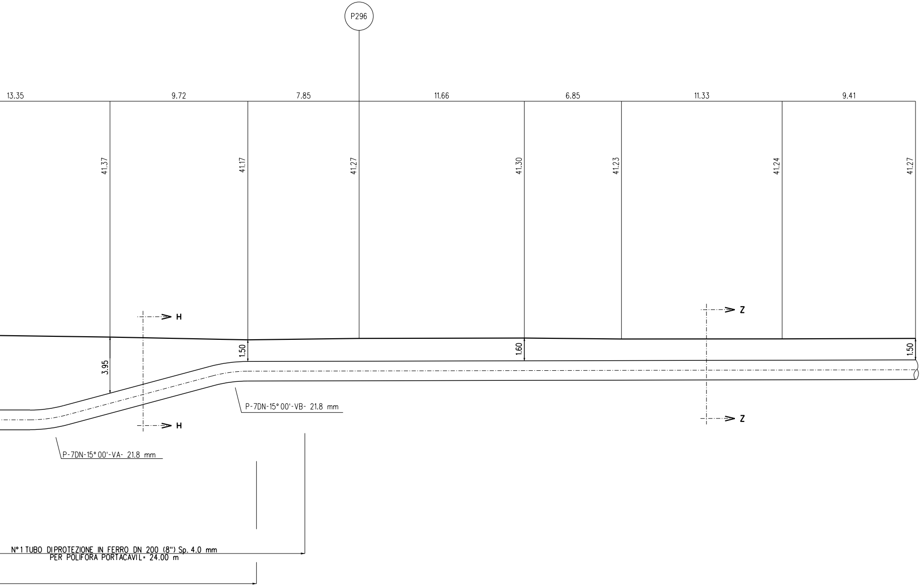
P296
13.35
9.72
7.85
11.66
6.85
11.33
9.41
41.37
41.17
41.27
41.30
41.23
41.24
41.27
H
H
Z
Z
3.95
1.50
1.60
1.50
P-7DN-15° 00'-VB- 21.8 mm
P-7DN-15° 00'-VA- 21.8 mm
N°1 TUBO DIPROTEZIONE IN FERRO DN 200 (8") Sp. 4.0 mm
PER POLIFORA PORTACAVIL= 24.00 m

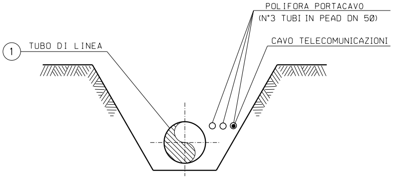

POLIFORA PORTACAVO
(N°3 TUBI IN PEAD DN 50)
CAVO TELECOMUNICAZIONI
1
TUBO DI LINEA

SEZIONE Z-Z (SCAVO A CIELO APERTO)

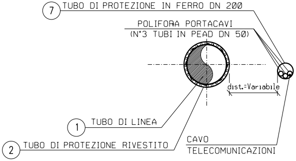

7
TUBO DI PROTEZIONE IN FERRO DN 200
POLIFORA PORTACAVI
(N°3 TUBI IN PEAD DN 50)
dist.=Variabile
1
TUBO DI LINEA
2
TUBO DI PROTEZIONE RIVESTITO
CAVO
TELECOMUNICAZIONI

SEZIONE X-X (TRIVELLAZIONE)

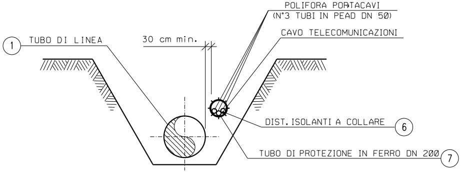

POLIFORA PORTACAVI
(N°3 TUBI IN PEAD DN 50)
CAVO TELECOMUNICAZIONI
1
TUBO DI LINEA
30 cm min.
DIST. ISOLANTI A COLLARE
6
TUBO DI PROTEZIONE IN FERRO DN 200
7

SEZIONE H-H (SCAVO A CIELO APERTO)

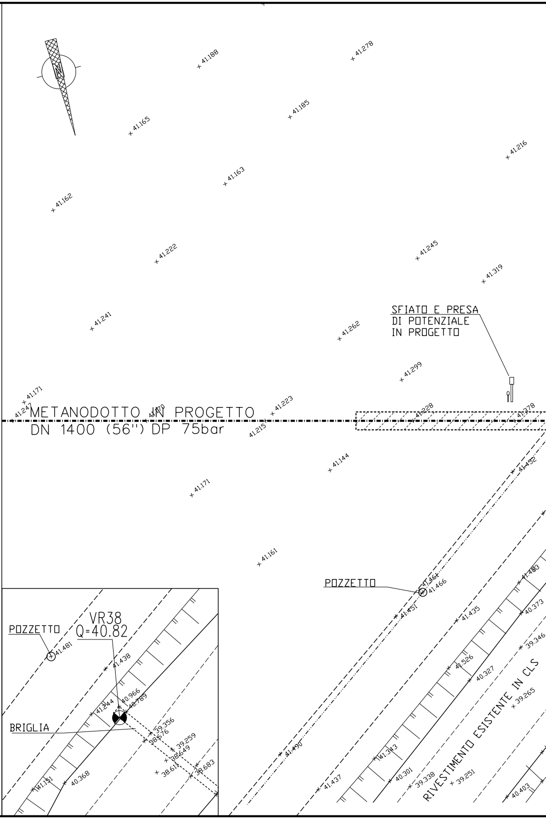

N
+ 41.188
+ 41.278
+ 41.185
+ 41.165
+ 41.216
+ 41.163
+ 41.162
+ 41.222
+ 41.245
+ 41.319
SFIATO E PRESA
DI POTENZIALE
IN PROGETTO
+ 41.241
+ 41.262
+ 41.299
+ 41.171
41.247
METANODOTTO IN PROGETTO
DN 1400 (56") DP 75bar
+ 41.223
41.215
41.228
41.378
+ 41.144
+ 41.171
41.452
+ 41.161
POZZETTO
41.461
41.466
41.451
41.435
41.483
40.373
39.346
41.526
40.327
RIVESTIMENTO ESISTENTE IN CLS
+ 39.265
41.343
40.301
39.338
+ 39.251
41.490
41.437
40.403
POZZETTO
41.481
VR38
Q=40.82
41.438
41.244
40.966
40.789
BRIGLIA
39.356
38.676
39.259
38.649
38.611
38.683
41.151
40.368

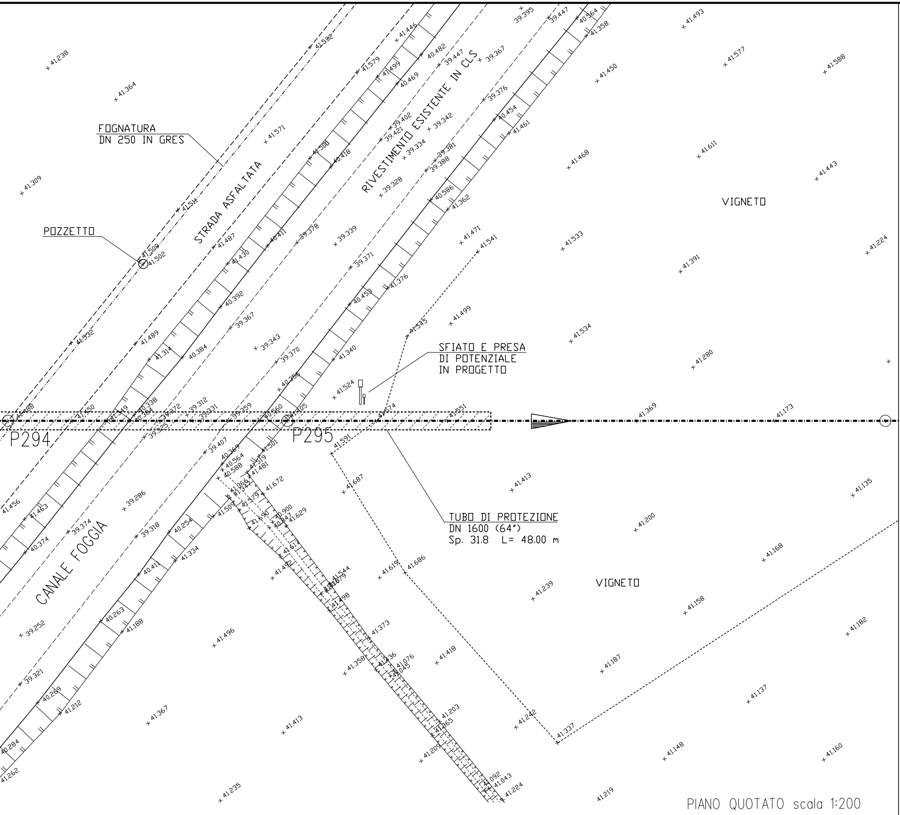
FOGNATURA
DN 250 IN GRES
POZZETTO
STRADA ASFALTATA
RIVESTIMENTO ESISTENTE IN CLS
CANALE FOGGIA
VIGNETO
VIGNETO
SFIATO E PRESA
DI POTENZIALE
IN PROGETTO
P294
P295
TUBO DI PROTEZIONE
DN 1600 (64")
Sp. 31.8 L= 48.00 m

PIANO QUOTATO scala 1:200

①

②

③

④

⑤

⑥

⑦

TABELLA DELLE ANNOTAZIONI

Tubo di acciaio GRADO L450 MB DN 1400 (56") Di 1378.40 mm Sp. NORMALE Sp 18.7 mm costruito secondo tab. GASD A 01.01.32 u.e. rivestimento in Polietilene Sp 3.00 mm	
Tubo di acciaio GRADO L450 MB DN 1400 (56") Di 1378.40 mm Sp. MAGGIORATO Sp 21.8 mm costruito secondo tab. GASD A 01.01.32 u.e. rivestimento in Polietilene Sp 3.00 mm	89.00 m
Tubo di protezione in acciaio Grado EN L450 MB DN 1600 (64") Sp. 31.8 mm costruito secondo tab. GASD A 01.04.01 u.e.	48.00 m
Anello di chiusura termorestringente DN 1400 (56") x DN 1600 (64") costruito secondo tab. GASD A 09.02.10 u.e.	n. 2
Apparecchiatura di sfiato e presa di segnalazione fuga gas Tipo2 costruito secondo tab. GASD A 09.06.02 u.e.	n. 2
Tubo di sfiato in Fe 33 UNI 7288/74 DN 80 (3") Sp. 3.0 mm costruito secondo tab. GASD A 01.03.01 u.e.	26.00 m
Punto di misura P.E. a cassetta piantana secondo GASD A 07.01.05 u.e.	n. 2
Distanziatori isolanti a collare con fissaggio ad incastro	
tubo di sfiato e spurgo DN 80 (3") anelli	n. 12
tubo di protezione per polifora DN 200 (8") anelli	n. 24
tubo di linea DN 1400 (56") anelli	n. 51
Tubo di protezione in ferro per polifora portacavi	
tubo DN 200 (8") GRADO S235 Sp. 4.0 mm	48.00 m
tubo DN 200 (8") GRADO S355 Sp. 6.3 mm - per trivellazioni	48.00 m

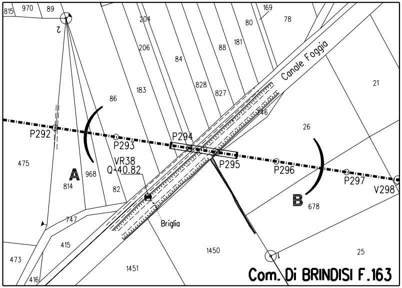
815
970
89
2
204
206
84
169
80
78
88
181
Canale Foggia
21
86
183
828
827
46
26
P292
P293
P294
P295
P296
P297
V298
VR38
Q=40.82
475
A
968
814
82
B
678
747
Briglia
415
1450
25
473
1451
416
Com. Di BRINDISI F.163

STRALCIO PLANIMETRICO 1:2000
COMUNE DI BRINDISI F.163

DOCUMENTI DI RIFERIMENTO	N.
PLANIMETRIA CATASTALE - 3° TRONCO	PL-300

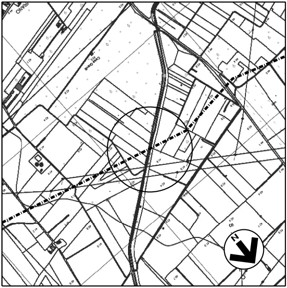

COROGRAFIA 1:10000
C.T.R. F. 495042
C.T.R. F. 495043
C.T.R. F. 495084

1	23/06/17	EMISSIONE PER APPALTO	G.AIUDI	M.BEGINI	H.D.AIUDI F.FERRINI
0	29/04/16	EMISSIONE PER COMMENTI	G.AIUDI	M.BEGINI	H.D.AIUDI F.FERRINI
Rev.	DATA	DESCRIZIONE	ELABORATO	VERIFICATO	APPROVATO AUTORIZZATO

SNAM RETE GAS

PROGETTISTA
techfem
Rif. TFM: 011014-10-DT-12E-1327

COMMESSA
NR/13167

CODICE TECNICO
16153

Metanodotto INTERCONNESSIONE TAP
DN 1400 (56"), DP 75 bar
3 TRONCO LECCE - BRINDISI

DIS. N.
AT-327

REVISIONE 1

ATTRAVERSAMENTO CANALE FOGGIA

FG. 1 DI 1

SCALA 1:200

DOCUMENTO DI PROPRIETA' Snam Rete Gas. LA SOCIETA' TUTELERA' I PROPRI DIRITTI IN SEDE CIVILE E PENALE A TERMINI DI LEGGE.