

ELENCO ATTRAVERSAMENTI

NUMERO	DENOMINAZIONE	TIPOLOGIA ATTRAVER.	TIPOLOGIA STRADA	RIFERIMENTI CATASTALI			SPESSORE TUBAZ. mm.	RIFERIMENTO PICCHETTO n°	RIFERIMENTO CAPOSALDO DI SALDATURA PICCHETTO n°	RIFERIMENTO SALDATURA n°	LUBD PROT. n°	
				COMUNE DI	FOGLIO N°	MAPPALE N°						
1	Strade Comunali Lo Muccio Fittari	A CIELO APERTO	ASFALTATA	Torchiarolo	13	260-07	6,50	21,8	P6 P7	-	-	18,00
2	Strada Vicinale Lendruso I	A CIELO APERTO	ASFALTATA	Torchiarolo	18-17	3-205	8,40	21,8	P41 P42	-	-	18,00
3	Strada Comunale da Turturano e Pagiarelle	A CIELO APERTO	ASFALTATA	Torchiarolo	5-10	435-59	4,00	21,8	P56	-	-	18,00
4	Strada Vicinale	A CIELO APERTO	ASFALTATA	Torchiarolo	10-3	115-114	8,85	21,8	P78	-	-	18,00
5	Strada Vicinale della Zoppino	A CIELO APERTO	STERRATA	Torchiarolo	3-9	51-272	2,85	18,7	P89	-	-	-
6	Strada Vicinale Spei	A CIELO APERTO	ASFALTATA	Torchiarolo	9	45-300	4,40	21,8	P98	-	-	12,00
7	Strada Vicinale delle Monache	TRIVELLAZIONE	ASFALTATA	Torchiarolo	3	129-133	3,65	21,8	P111 P112	-	-	24,00

LE MISURE SONO ESPRESSE IN METRI

LEGGENDA

- Opera in Progetto / Rilievo
- Condotto in esercizio
- Condotto in progetto
- Condotto fuori esercizio/da dismettere
- Condotto in progetto da altra opera
- Servizio attraversato
- Condotto in tubo di protezione

SNAM RETE GAS (Logo) **techfem** (Logo)

Ref. TM: 011014-10-DT-7E-1351

COMMESSA NR/13167 CODICE TECNICO 16153

Metanodotto INTERCONNESSIONE TAP DN 1400 (56"), DP 75 bar 3 TRONCO LECCE - BRINDISI

DIS N AT-351


REVISIONE 1

FG 1 di 1

SCALA 1:2000

ATTRAVERSAMENTO TIPO DI STRADE COMUNALI DI COMPETENZA COMUNE DI TORCHIAROLO

ATTRAVERSAMENTI TIPO DI STRADE DI CATEGORIA C, D

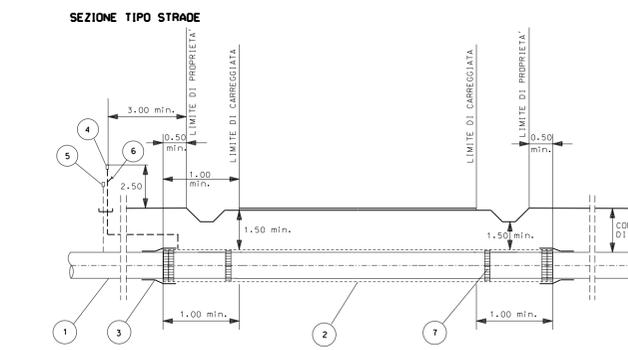

- LEGGENDA:**
- 1 METANODOTTO IN PROGETTO
 - 2 TUBO DI PROTEZIONE (EVENTUALE)
 - 3 ANELLO DI CHIUSURA TERMORESTRINGENTE (EVENTUALE)
 - 4 APPARECCHI DI SFILATO (EVENTUALI)
 - 5 CASSETTA A PIANTANA P.E. (EVENTUALE)
 - 6 PRESA SEGNALEZIONE FUGA GAS (EVENTUALE)
 - 7 ANELLI DISTANZIATORI A COLLARE (EVENTUALI)

ATTRAVERSAMENTO STRADE DI CATEGORIA "C" (ASFALTATE - BIANCHE):

L'ATTRAVERSAMENTO SARA' REALIZZATO:

- RETTILINEO FINO A 0,50 OLTRE IL CONFINE DELLA STRADA E CON TUBO A SPESSORE MAGGIORATO, CHE SI ESTENDERA' PER ALMENO 3,00 OLTRE IL CONFINE DELLA STRADA ESISTENTE O DEI PREVISTI FUTURI ALLARGAMENTI.
- CON TUBO A SPESSORE MAGGIORATO POSATO IN TUBO DI PROTEZIONE, NEI CASI RITENUTI OPPORTUNI DAL PROGETTISTA.

ATTRAVERSAMENTO STRADE DI CATEGORIA "D" (STERRATE):

NESSUNA PRESCRIZIONE.

L'ATTRAVERSAMENTO SARA' REALIZZATO CON TUBO A SPESSORE MAGGIORATO POSATO IN TUBO DI PROTEZIONE, QUANDO SIA RITENUTO OPPORTUNO DAL PROGETTISTA.

Rev	DATA	DESCRIZIONE	PROGETTISTA	COMMESSA	CODICE TECNICO
1	23/06/17	EMISSIONE PER APPALTO	SNAM RETE GAS	NR/13167	16153
0	02/09/16	EMISSIONE PER COMMENTI	techfem	NR/13167	16153