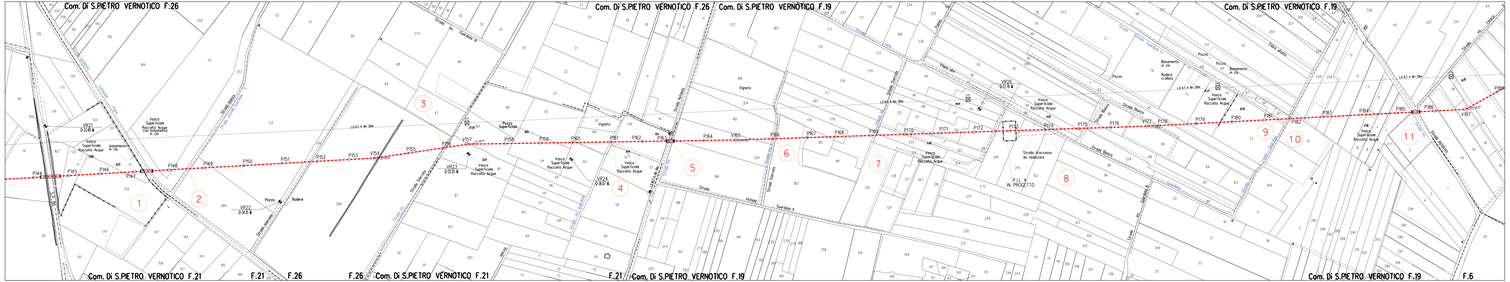

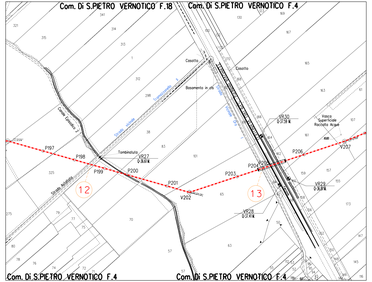

ELENCO ATTRAVERSAMENTI

NUMERO	DENOMINAZIONE	TIPOLOGIA ATTRAVER.	TIPOLOGIA OPERA	RIFERIMENTI CATASTALI: COMUNE (B)	FOGLIO (F)	MAPPALE (M)	COORDINATE (GAUSS-BOAGA) X	COORDINATE (GAUSS-BOAGA) Y	RIFERIMENTO CAPITOLATO SALVAGUARDIA PROCEDURA	SUCCESSIVA PROCEDURA	CODE PROV.
1	Strada Comunale Pagna	A.C.(S.C.) (ART.4/5)	ASFALTATA	S.Pietro Vernotico	21	131-257	18,8	21,8	P.V.01	-	12.00
2	Strada Rionale Guardiola II	A.C.(S.C.) (ART.4/5)	BIANCA	S.Pietro Vernotico	26	257-289	6,45	21,8	P.V.02	-	-
3	Strada Rionale	A.C.(S.C.) (ART.4/5)	STERRATA	S.Pietro Vernotico	26-23	289-161	3,65	18,7	P.V.03	-	-
4	Strada Rionale Guardiola	A.C.(S.C.) (ART.4/5)	STERRATA	S.Pietro Vernotico	21	148-139	3,75	18,7	P.V.04	-	-
5	Strada Rionale	A.C.(S.C.) (ART.4/5)	ASFALTATA	S.Pietro Vernotico	21-19	139-186	6,30	21,8	P.V.05	-	12.00
6	Strada Rionale	A.C.(S.C.) (ART.4/5)	STERRATA	S.Pietro Vernotico	19	195-182	2,70	18,7	P.V.06	-	-
7	Strada Rionale	A.C.(S.C.) (ART.4/5)	STERRATA	S.Pietro Vernotico	19	179-125	2,90	18,7	P.V.07	-	-
8	Strada Comunale Guardiola	A.C.(S.C.) (ART.4/5)	BIANCA	S.Pietro Vernotico	19	245-96	8,40	21,8	P.V.14	-	-
9	Strada Rionale Guardiola IV	A.C.(S.C.) (ART.4/5)	SOLO SCOTICATURA	S.Pietro Vernotico	19	73-65	5,10	18,7	P.V.08	-	-
10	Strada Comunale Guardiola	A.C.(S.C.) (ART.4/5)	STERRATA	S.Pietro Vernotico	19	65-13	3,65	18,7	P.V.10	-	-
11	Strada Comunale Ierfalcone	A.C.(S.C.) (ART.4/5)	ASFALTATA	S.Pietro Vernotico	19-18	2-48	10,80	21,8	P.V.09 (P.V.11)	-	12.00
12	Strada Rionale Tramazzonello II	A.C.(S.C.) (ART.4/5)	ASFALTATA	S.Pietro Vernotico	18-4	325-38	7,50	21,8	P.V.12 (P.V.13)	-	-
13	Strada Rionale Via I Giorni (S.S.N.) (ART.4/5)	A.C.(S.C.) (ART.4/5)	STERRATA	S.Pietro Vernotico	4	65-64	3,90	27,8	P.V.04	-	12.00

LEGENDA

Opera in Progetto / Rilievo
- Condotta in esercizio
- Condotta in progetto
- Condotta fuori esercizio/da dismettere
- Condotta in progetto da altra opera
- Servizio attraversato

Condotta in tubo di protezione

DOCUMENTI DI RIFERIMENTO

	N.

ATTRAVERSAMENTI TIPO DI STRADE DI CATEGORIA C, D

SEZIONE TIPO STRADE

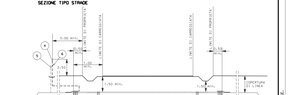
LIMITE DI PROPRIETA'
LIMITE DI COMPETENZA
LIMITE DI COMPETENZA
LIMITE DI PROPRIETA'
1.50 MIN.
1.50 MIN.
1.50 MIN.
1.50 MIN.
1.00 MIN.
1.00 MIN.
1.00 MIN.
1.00 MIN.
1.50 MIN.
1.50 MIN.
1.50