DOCUMENTI DI RIFERIMENTO	N.

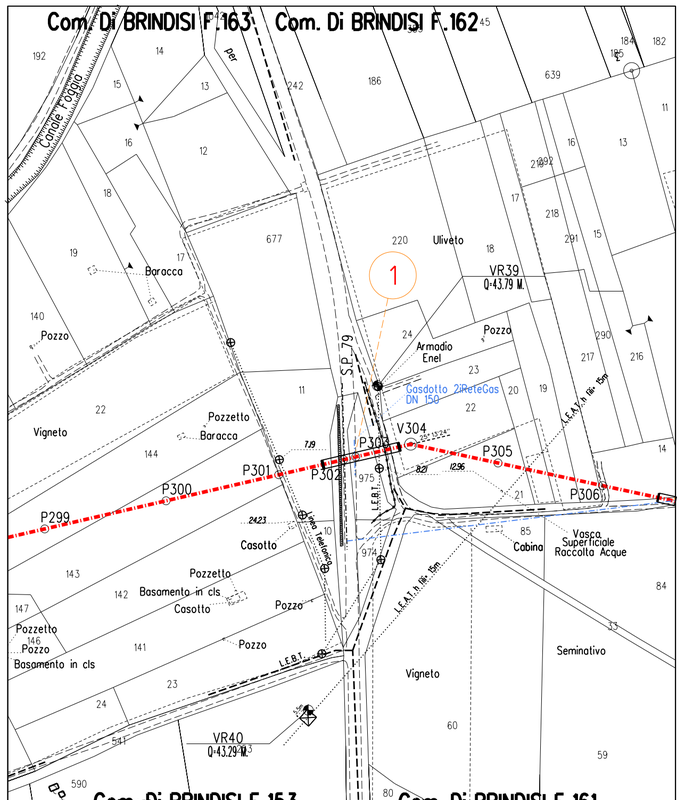

Nota	La profondita' di interramento del sottoservizio attraversato non e' nota. Prima dell'esecuzione dei lavori, accertare in sito, con scavi a mano, profondita' ed esatta posizione dello stesso.

ELENCO ATTRAVERSAMENTI

NUMERO	DENOMINAZIONE	TIPOLOGIA ATTRAVER.	RIFERIMENTI CATASTALI			LARGHEZZA CATASTALE ATTR. m.	SPESSORE TUBAZ. mm.	RIFERIMENTO PICCHETTO n°	RIFERIMENTO CAPOSALDO DI SALDATURA PICCHETTO n.	RIFERIMENTO SALDATURA n.	TUBO PROT. m.
			COMUNE DI	FOGLIO N°	MAPPALE N°						
1	Gasdotto 2iReteGas DN 150 (VEDERE DIS. AT-316)	TRIVELLAZIONE	Brindisi	163	11-975	-	21.8	P303	-	-	40.00

LEGENDA

Opera in Progetto / Rilievo

- Condotta in esercizio
- Condotta in progetto
- Condotta fuori esercizio/da dismettere
- Condotta in progetto da altra opera
- Servizio attraversato

Condotta in tubo di protezione

ATTRAVERSAMENTO TIPO DI GASDOTTI, METANODOTTI

SEZIONI TIPO - SENZA TUBO DI PROTEZIONE

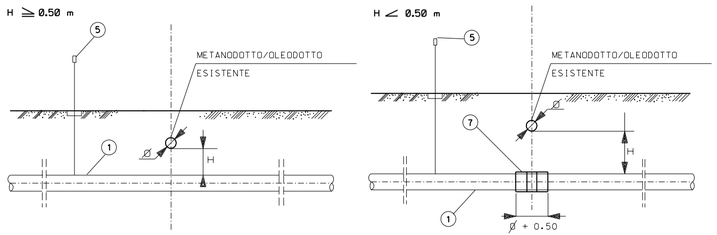

SEZIONE TIPO - CON TUBO DI PROTEZIONE O CUNICOLO (NEI CASI STABILITI DAL PROGETTISTA O SOTTO SEDE STRADALE)

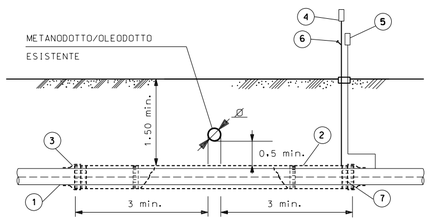

LEGENDA:

1. METANODOTTO IN PROGETTO
2. EVENTUALE TUBO DI PROTEZIONE (NEI CASI STABILITI DAL PROGETTISTA)
3. ANELLO DI CHIUSURA TERMORESTRINGENTE
4. APPARECCHIO DI SFIATO
5. CASSETTA A PIANTANA P.E.
6. PRESA SEGNALAZIONE FUGA GAS
7. DISTANZIATORI ISOLANTI A COLLARE

LE MISURE SONO ESPRESSE IN METRI

Rev.	DATA	DESCRIZIONE	ELABORATO	VERIFICATO	APPROVATO AUTORIZZATO
1	23/06/17	EMISSIONE PER APPALTO	F.CAMPA	M.BEGINI	H.D'AIUDI F.FERRINI
0	02/09/16	EMISSIONE PER COMMENTI	F.CAMPA	M.BEGINI	H.D'AIUDI F.FERRINI

SNAM RETE GAS

PROGETTISTA techfem
Rif. TFM: 011014-10-DT-3E-1356

COMMESSA NR/13167

CODICE TECNICO 16153

Metanodotto INTERCONNESSIONE TAP DN 1400 (56"), DP 75 bar
3 TRONCO LECCE – BRINDISI

DIS. N. AT-356

REVISIONE 1

ATTRAVERSAMENTO TIPO DI GASDOTTI DI COMPETENZA 2i RETE GAS

FG. 1 DI 1

SCALA 1:2000

DOCUMENTO DI PROPRIETA' Snam Rete Gas. LA SOCIETA' TUTELERA' I PROPRI DIRITTI IN SEDE CIVILE E PENALE A TERMINI DI LEGGE.