TAPPO DI CHIUSURA TERMORESTRINGENTE
PER TUBO DI PROTEZIONE

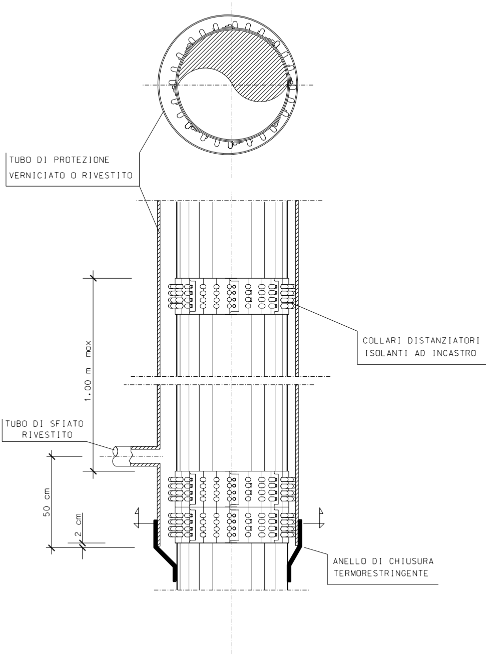
TUBO DI PROTEZIONE
VERNICIATO O RIVESTITO
COLLARI DISTANZIATORI
ISOLANTI AD INCASTRO
1.00 m max
TUBO DI SFIATO
RIVESTITO
50 cm
2 cm
ANELLO DI CHIUSURA
TERMORESTRINGENTE

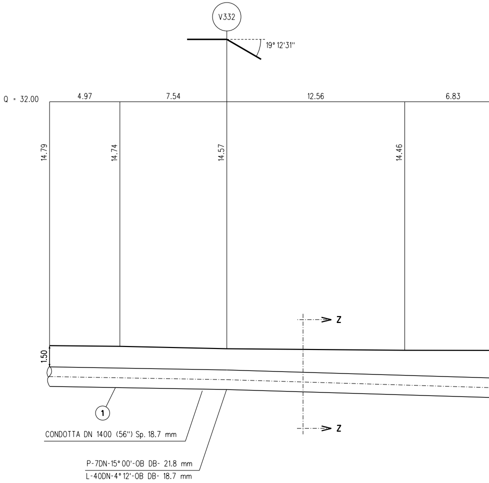
V332
19° 12'31"
Q = 32.00
4.97
7.54
12.56
6.83
14.79
14.74
14.57
14.46
1.50
Z
Z
1
CONDOTTA DN 1400 (56") Sp. 18.7 mm
P-7DN-15° 00'-OB DB- 21.8 mm
L-40DN-4° 12'-OB DB- 18.7 mm

N.B. Prima dell'esecuzione dei lavori si deve verificare con gli Enti la presenza di eventuali sottoservizi, e se necessario accertarne la presenza, natura e posizione con scavi a mano.

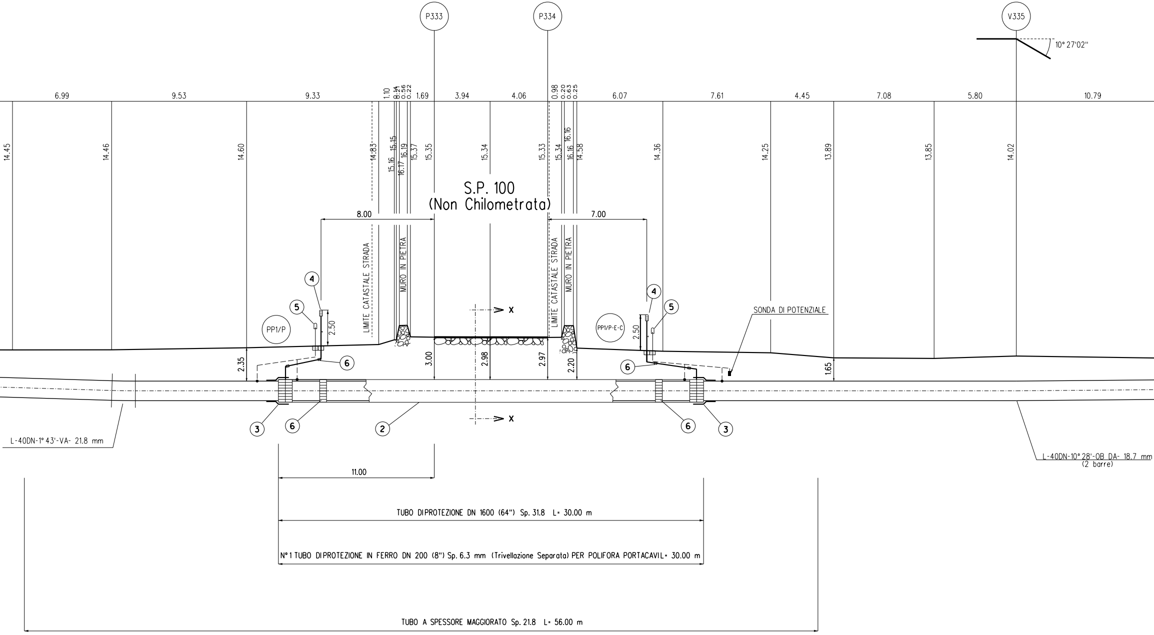
P333
P334
V335
10° 27'02''
6.99
9.53
9.33
1.10
0.14
0.21
0.56
0.22
1.69
3.94
4.06
0.98
0.20
0.63
0.25
6.07
7.61
4.45
7.08
5.80
10.79
14.45
14.46
14.60
14.83
15.16
15.15
16.17
16.19
15.37
15.35
15.34
15.33
15.34
16.16
16.16
14.58
14.36
14.25
13.89
13.85
14.02
S.P. 100
(Non Chilometrata)
8.00
7.00
LIMITE CATASTALE STRADA
MURO IN PIETRA
LIMITE CATASTALE STRADA
MURO IN PIETRA
4
5
PP1/P
2.50
6
X
X
4
5
PP1/P-E-C
2.50
6
SONDA DI POTENZIALE
2.35
3.00
2.98
2.97
2.20
1.65
3
6
2
6
3
L-40DN-1° 43'-VA- 21.8 mm
L-40DN-10° 28'-OB DA- 18.7 mm
(2 barre)
11.00
TUBO DIPROTEZIONE DN 1600 (64") Sp. 31.8 L= 30.00 m
N° 1 TUBO DIPROTEZIONE IN FERRO DN 200 (8") Sp. 6.3 mm (Trivellazione Separata) PER POLIFORA PORTACAVIL= 30.00 m
TUBO A SPESSORE MAGGIORATO Sp. 21.8 L= 56.00 m

SEZIONE A - B scala 1:200

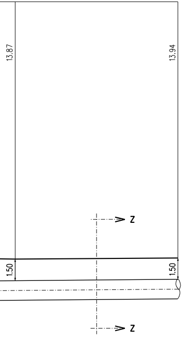
11.49
13.87
13.94
1.50
1.50
Z
Z

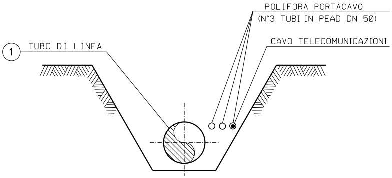
1
TUBO DI LINEA
POLIFORA PORTACAVO
(N°3 TUBI IN PEAD DN 50)
CAVO TELECOMUNICAZIONI

SEZIONE Z-Z (SCAVO A CIELO APERTO)

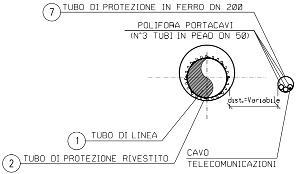
7
TUBO DI PROTEZIONE IN FERRO DN 200
POLIFORA PORTACAVI
(N°3 TUBI IN PEAD DN 50)
dist.=Variabile
1
TUBO DI LINEA
2
TUBO DI PROTEZIONE RIVESTITO
CAVO
TELECOMUNICAZIONI

SEZIONE X-X (TRIVELLAZIONE)

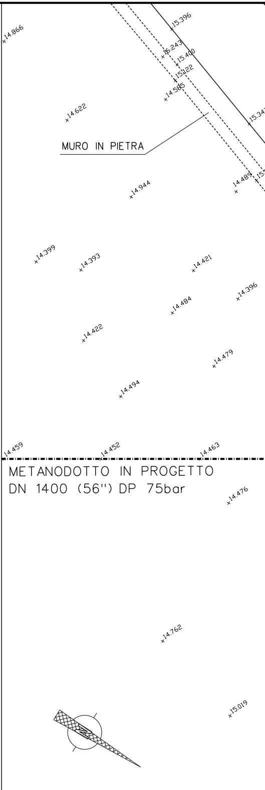
14.866
15.396
15.243
15.400
15.122
14.585
14.622
15.34
MURO IN PIETRA
14.944
14.489
14.399
14.393
14.421
14.396
14.484
14.422
14.479
14.494
14.459
14.452
14.463
METANODOTTO IN PROGETTO
DN 1400 (56") DP 75bar
14.476
14.762
15.019

PIANO QUOTATO scala 1:200

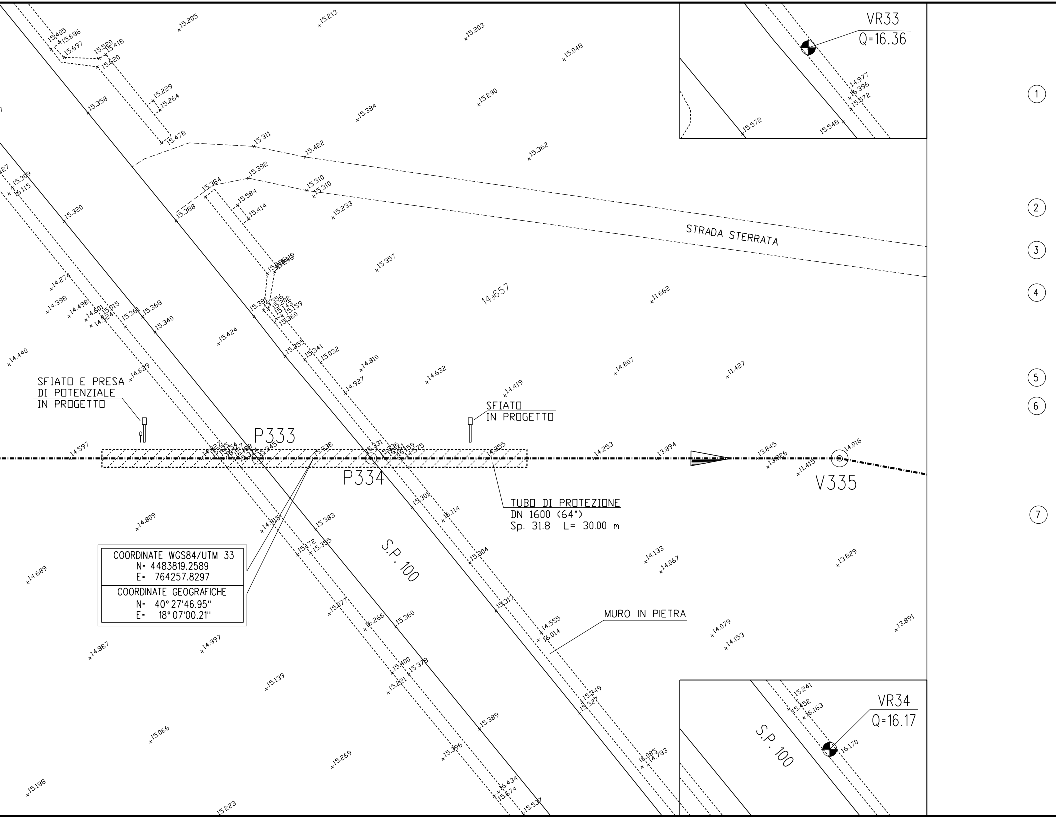

TABELLA DELLE ANNOTAZIONI

Tubo di acciaio GRADO L450 MB DN 1400 (56") Di1378.40 mm Sp. NORMALE Sp 18.7 mm costruito secondo tab. GASD A 01.01.32 u.e. rivestimento in Polietilene Sp 3.00 mm	
Tubo di acciaio GRADO L450 MB DN 1400 (56") Di1378.40 mm Sp. MAGGIORATO Sp 21.8 mm costruito secondo tab. GASD A 01.01.32 u.e. rivestimento in Polietilene Sp 3.00 mm	56.00 m
Tubo di protezione in acciaio Grado EN L450 MB DN 1600 (64") Sp. 31.8 mm costruito secondo tab. GASD A 01.04.01 u.e.	30.00 m
Anello di chiusura termorestringente DN 1400 (56") x DN 1600 (64") costruito secondo tab. GASD A 09.02.10 u.e.	n. 2
Apparecchiatura di sfiato e presa di segnalazione fuga gas Tipo2 costruito secondo tab. GASD A 09.06.02 u.e.	n. 2
Tubo di sfiato in Fe 33 UNI 7288/74 DN 80 (3") Sp. 3.0 mm costruito secondo tab. GASD A 01.03.01 u.e.	9.50 m
Punto di misura P.E. a cassetta piantana secondo GASD A 07.01.05 u.e.	n. 2
Distanziatori isolanti a collare con fissaggio ad incastro	
tubo di sfiato e spurgo DN 80 (3") anelli	n. 5
tubo di linea DN 1400 (56") anelli	n. 33
Tubo di protezione in ferro per polifora portacavi	
tubo DN 200 (8") GRADO S355 Sp. 6.3 mm - per trivellazioni	30.00 m

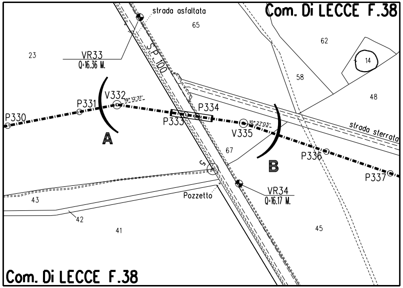
Com. Di LECCE F.38
strada asfaltata
65
62
23
VR33
Q=16.36 M.
S.P. 100
14
58
48
V332
19° 12'31"
P331
P334
P330
P333
10° 27'03"
V335
strada sterrata
A
67
P336
B
5
P337
43
Pozzetto
VR34
Q=16.17 M.
42
41
45
Com. Di LECCE F.38

STRALCIO PLANIMETRICO 1:2000
COMUNE DI LECCE F.38

DOCUMENTI DI RIFERIMENTO	N.
PLANIMETRIA CATASTALE - 2° TRONCO	PL-200

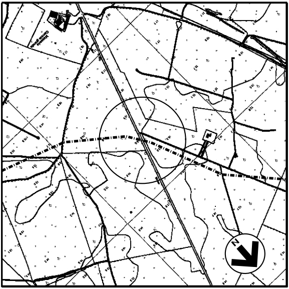

COROGRAFIA 1:10000
C.T.R. F. 496103

Rev.	DATA	DESCRIZIONE	ELABORATO	VERIFICATO	APPROVATO AUTORIZZATO
1	23/06/17	EMISSIONE PER APPALTO	G.AIUDI	M.BEGINI	H.D.AIUDI F.FERRINI
0	06/05/16	EMISSIONE PER COMMENTI	G.AIUDI	M.BEGINI	H.D.AIUDI F.FERRINI

SNAM RETE GAS

PROGETTISTA
techfem
Rif. TFM: 011014-10-DT-10E-1215

COMMESSA
NR/13167

CODICE TECNICO
16153

Metanodotto INTERCONNESSIONE TAP
DN 1400 (56"), DP 75 bar

2 TRONCO LECCE - TORCHIAROLO

DIS. N.
AT-215

REVISIONE 1

ATTRAVERSAMENTO S.P. 100
(Non Chilometrata)

FG. 1 DI 1

SCALA 1:200

DOCUMENTO DI PROPRIETA' Snam Rete Gas. LA SOCIETA' TUTELERA' I PROPRI DIRITTI IN SEDE CIVILE E PENALE A TERMINI DI LEGGE.