TAPPO DI CHIUSURA TERMORESTRINGENTE PER TUBO DI PROTEZIONE

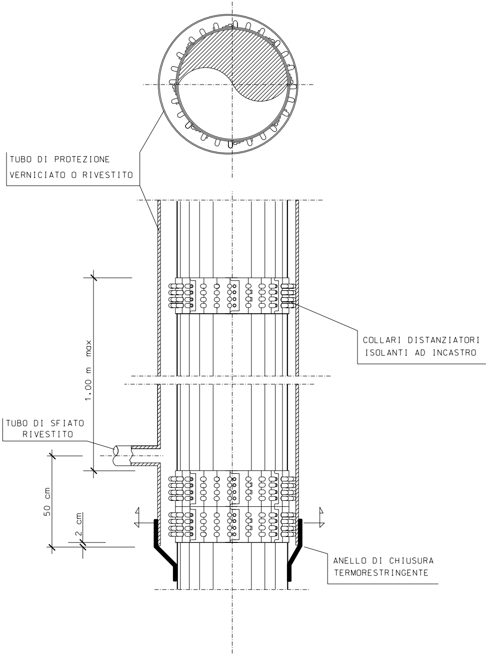
TUBO DI PROTEZIONE
VERNICIATO O RIVESTITO
COLLARI DISTANZIATORI
ISOLANTI AD INCASTRO
1.00 m max
TUBO DI SFIATO
RIVESTITO
50 cm
2 cm
ANELLO DI CHIUSURA
TERMORESTRINGENTE

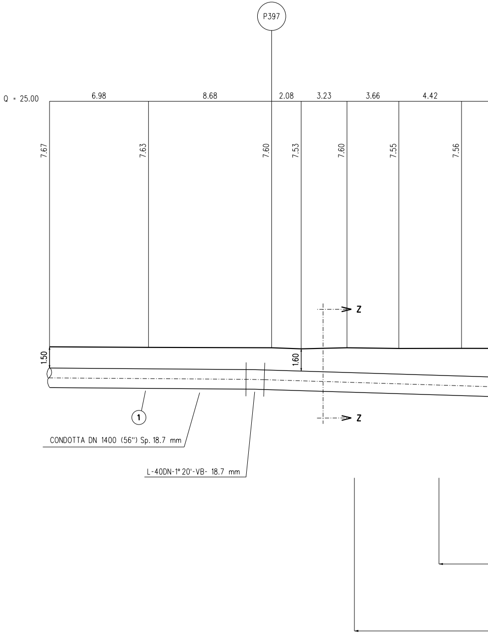
P397
Q = 25.00
6.98
8.68
2.08
3.23
3.66
4.42
7.67
7.63
7.60
7.53
7.60
7.55
7.56
Z
Z
1.50
1.60
1
CONDOTTA DN 1400 (56") Sp. 18.7 mm
L-40DN-1° 20'-VB- 18.7 mm

N.B. Prima dell'esecuzione dei lavori si deve verificare con gli Enti
la presenza di eventuali sottoservizi, e se necessario accertarne la
presenza, natura e posizione con scavi a mano.

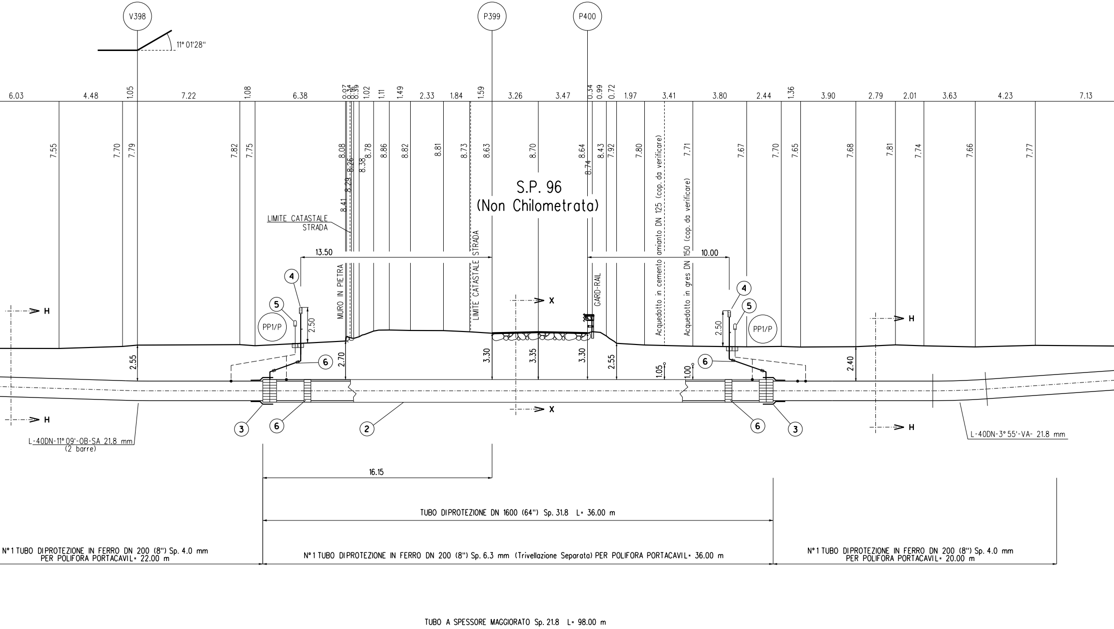
V398
P399
P400
11° 01'28''
6.03
4.48
1.05
7.22
1.08
6.38
0.07
0.34
0.16
0.39
1.02
1.11
1.49
2.33
1.84
1.59
3.26
3.47
0.34
0.99
0.72
1.97
3.41
3.80
2.44
1.36
3.90
2.79
2.01
3.63
4.23
7.13
7.55
7.70
7.79
7.82
7.75
8.08
8.26
8.29
8.41
8.38
8.78
8.86
8.82
8.81
8.73
8.63
8.70
8.64
8.74
8.43
7.92
7.80
7.71
7.67
7.70
7.65
7.68
7.81
7.74
7.66
7.77
S.P. 96
(Non Chilometrata)
LIMITE CATASTALE STRADA
LIMITE CATASTALE STRADA
MURO IN PIETRA
GARD-RAIL
Acquedotto in cemento amianto DN 125 (cop. da verificare)
Acquedotto in gres DN 150 (cop. da verificare)
13.50
10.00
2.50
2.50
PP1/P
PP1/P
4
5
6
3
6
2
6
3
6
5
4
H
H
X
X
H
H
2.55
2.70
3.30
3.35
3.30
2.55
1.05
1.00
2.40
L-40DN-11° 09'-OB-SA 21.8 mm
(2 barre)
L-40DN-3° 55'-VA- 21.8 mm
16.15
TUBO DI PROTEZIONE DN 1600 (64") Sp. 31.8 L= 36.00 m
N° 1 TUBO DI PROTEZIONE IN FERRO DN 200 (8") Sp. 4.0 mm PER POLIFORA PORTACAVIL= 22.00 m
N° 1 TUBO DI PROTEZIONE IN FERRO DN 200 (8") Sp. 6.3 mm (Trivellazione Separata) PER POLIFORA PORTACAVIL= 36.00 m
N° 1 TUBO DI PROTEZIONE IN FERRO DN 200 (8") Sp. 4.0 mm PER POLIFORA PORTACAVIL= 20.00 m
TUBO A SPESSORE MAGGIORATO Sp. 21.8 L= 98.00 m

SEZIONE A - B scala 1:200

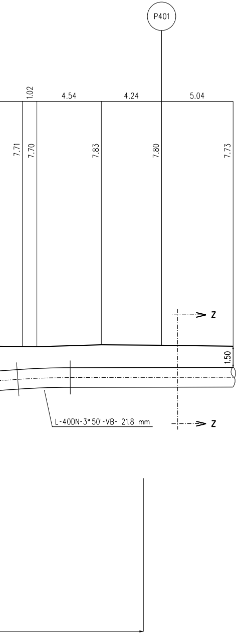
P401
1.02
4.54
4.24
5.04
7.71
7.70
7.83
7.80
7.73
1.50
Z
Z
L-40DN-3°50'-VB- 21.8 mm

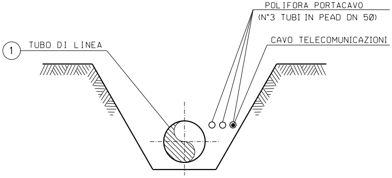
1
TUBO DI LINEA
POLIFORA PORTACAVO
(N°3 TUBI IN PEAD DN 50)
CAVO TELECOMUNICAZIONI

SEZIONE Z-Z (SCAVO A CIELO APERTO)

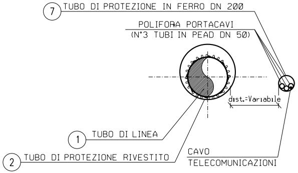
7
TUBO DI PROTEZIONE IN FERRO DN 200
POLIFORA PORTACAVI
(N°3 TUBI IN PEAD DN 50)
dist.=Variabile
1
TUBO DI LINEA
2
TUBO DI PROTEZIONE RIVESTITO
CAVO
TELECOMUNICAZIONI

SEZIONE X-X (TRIVELLAZIONE)

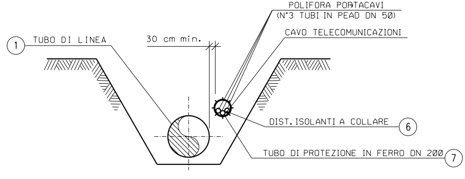
POLIFORA PORTACAVI
(N°3 TUBI IN PEAD DN 50)
CAVO TELECOMUNICAZIONI
1
TUBO DI LINEA
30 cm min.
DIST. ISOLANTI A COLLARE
6
TUBO DI PROTEZIONE IN FERRO DN 200
7

SEZIONE H-H (SCAVO A CIELO APERTO)

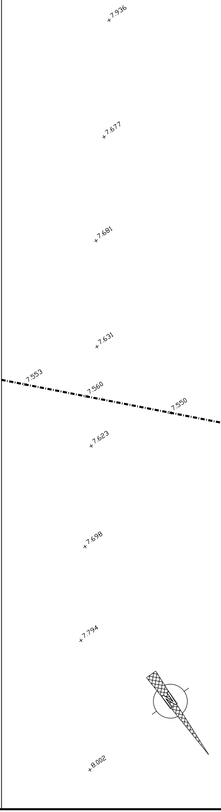
+7.936
+7.677
+7.681
+7.631
7.553
7.560
7.550
+7.623
+7.698
+7.794
+8.002

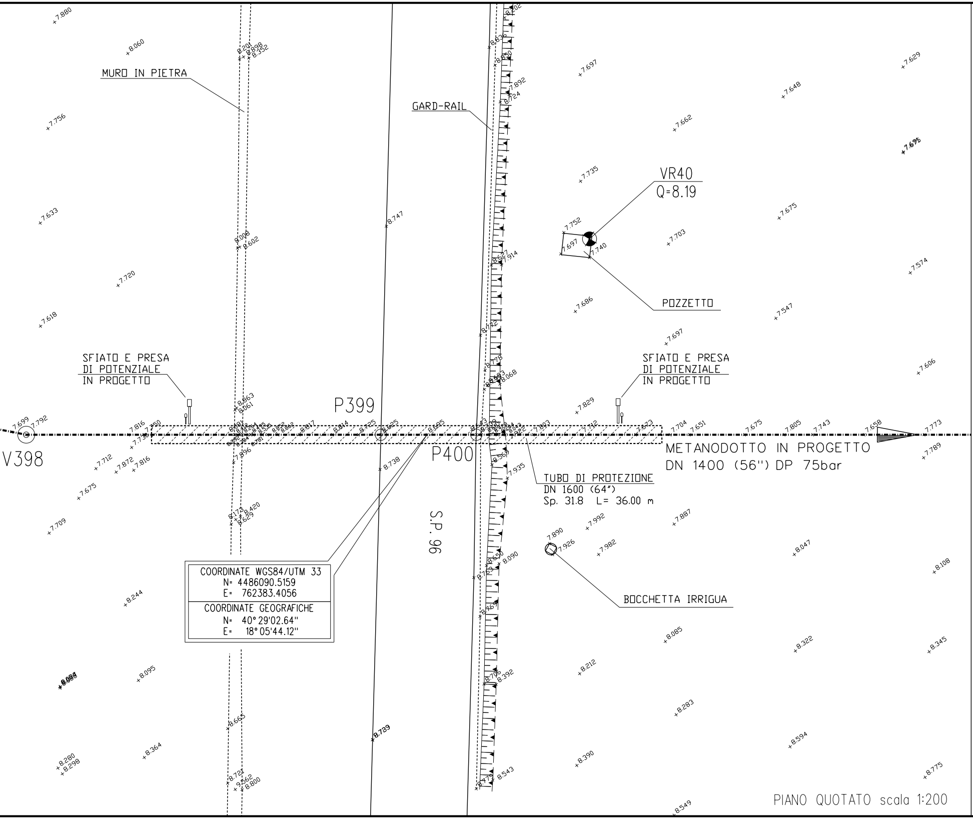
MURO IN PIETRA
GARD-RAIL
VR40
Q=8.19
POZZETTO
SFIATO E PRESA
DI POTENZIALE
IN PROGETTO
SFIATO E PRESA
DI POTENZIALE
IN PROGETTO
P399
P400
V398
METANODOTTO IN PROGETTO
DN 1400 (56") DP 75bar
TUBO DI PROTEZIONE
DN 1600 (64")
Sp. 31.8 L= 36.00 m
S.P. 96
BOCCHETTA IRRIGUA
+7.880
+8.060
+7.756
+7.633
+7.720
+7.618
+7.699
+7.792
+7.712
+7.872
+7.816
+7.675
+7.709
+8.244
+8.095
+8.280
+8.298
+8.364
+8.747
+8.738
+8.739
+7.697
+7.648
+7.629
+7.662
+7.735
+7.752
+7.697
+7.740
+7.675
+7.703
+7.574
+7.686
+7.547
+7.697
+7.606
+7.829
+7.704
+7.651
+7.675
+7.805
+7.743
+7.658
+7.773
+7.789
+7.887
+7.992
+7.890
+7.926
+7.982
+8.047
+8.108
+8.085
+8.322
+8.345
+8.212
+8.283
+8.594
+8.390
+8.775
+8.549
+8.543
+8.392
+8.090
+7.935
+7.914
+8.068
+7.892
+8.724

COORDINATE WGS84/UTM 33
N= 4486090.5159
E= 762383.4056

COORDINATE GEOGRAFICHE
N= 40° 29'02.64"
E= 18° 05'44.12"

PIANO QUOTATO scala 1:200

TABELLA DELLE ANNOTAZIONI

①	Tubo di acciaio GRADO L450 MB DN 1400 (56") Di 1378.40 mm Sp. NORMALE Sp 18.7 mm costruito secondo tab. GASD A 01.01.32 u.e. rivestimento in Polietilene Sp 3.00 mm	
	Tubo di acciaio GRADO L450 MB DN 1400 (56") Di 1378.40 mm Sp. MAGGIORATO Sp 21.8 mm costruito secondo tab. GASD A 01.01.32 u.e. rivestimento in Polietilene Sp 3.00 mm	98.00 m
②	Tubo di protezione in acciaio Grado EN L450 MB DN 1600 (64") Sp. 31.8 mm costruito secondo tab. GASD A 01.04.01 u.e.	36.00 m
③	Anello di chiusura termorestringente DN 1400 (56") x DN 1600 (64") costruito secondo tab. GASD A 09.02.10 u.e.	n. 2
④	Apparecchiatura di sfiato e presa di segnalazione fuga gas Tipo2 costruito secondo tab. GASD A 09.06.02 u.e.	n. 2
	Tubo di sfiato in Fe 33 UNI 7288/74 DN 80 (3") Sp. 3.0 mm costruito secondo tab. GASD A 01.03.01 u.e.	8.30 m
⑤	Punto di misura P.E. a cassetta piantana secondo GASD A 07.01.05 u.e.	n. 2
⑥	Distanziatori isolanti a collare con fissaggio ad incastro	
	tubo di sfiato e spurgo DN 80 (3") anelli	n. 4
	tubo di protezione per polifora DN 200 (8") anelli	n. 21
	tubo di linea DN 1400 (56") anelli	n. 39
⑦	Tubo di protezione in ferro per polifora portacavi	
	tubo DN 200 (8") GRADO S235 Sp. 4.0 mm	42.00 m
	tubo DN 200 (8") GRADO S355 Sp. 6.3 mm - per trivellazioni	36.00 m

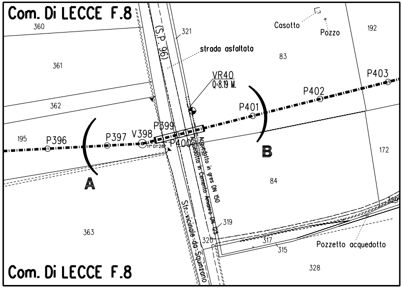
Com. Di LECCE F.8
360
361
362
195
363
(S.P. 96)
321
strada asfaltata
Casotto
Pozzo
192
83
VR40
Q=8.19 M.
P396
P397
V398
P399
P400
P401
P402
P403
11° 01'28"
A
B
Acquedotto in gres DN 150
Acquedotto in Cemento Amianto DN 125
Str. vicinale da Squinzano
172
84
319
320
317
315
Pozzetto acquedotto
328
Com. Di LECCE F.8

STRALCIO PLANIMETRICO 1:2000
COMUNE DI LECCE F.8

DOCUMENTI DI RIFERIMENTO	N.
PLANIMETRIA CATASTALE – 2° TRONCO	PL-200

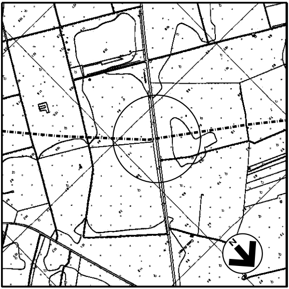

COROGRAFIA 1:10000
C.T.R. F. 496104

Rev.	DATA	DESCRIZIONE	ELABORATO	VERIFICATO	APPROVATO AUTORIZZATO
1	23/06/17	EMISSIONE PER APPALTO	G.AIUDI	M.BEGINI	H.D.AIUDI F.FERRINI
0	06/05/16	EMISSIONE PER COMMENTI	G.AIUDI	M.BEGINI	H.D.AIUDI APPROVATO F.FERRINI

SNAM RETE GAS

PROGETTISTA
techfem
Rif. TFM: 011014-10-DT-10E-1217

COMMESSA
NR/13167

CODICE TECNICO
16153

Metanodotto INTERCONNESSIONE TAP
DN 1400 (56"), DP 75 bar
2 TRONCO LECCE – TORCHIAROLO

DIS. N.
AT-217

REVISIONE 1

ATTRAVERSAMENTO S.P. 96
(Non Chilometrata)

FG. 1 DI 1

SCALA 1:200

DOCUMENTO DI PROPRIETA' Snam Rete Gas. LA SOCIETA' TUTELERA' I PROPRI DIRITTI IN SEDE CIVILE E PENALE A TERMINI DI LEGGE.