TAPPO DI CHIUSURA TERMORESTRINGENTE
PER TUBO DI PROTEZIONE

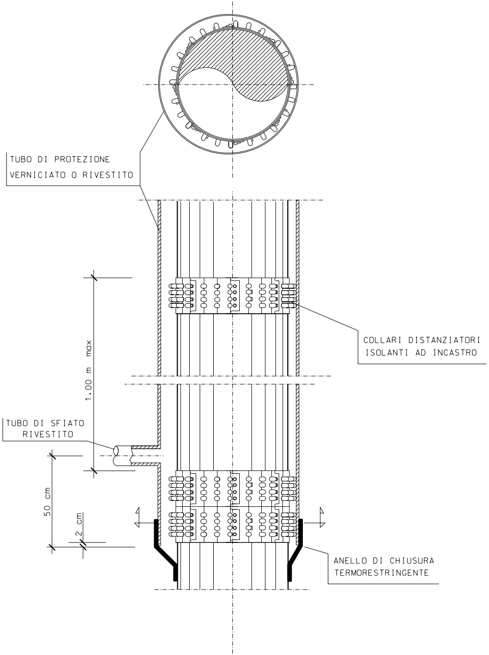
TUBO DI PROTEZIONE
VERNICIATO O RIVESTITO
COLLARI DISTANZIATORI
ISOLANTI AD INCASTRO
1.00 m max
TUBO DI SFIATO
RIVESTITO
50 cm
2 cm
ANELLO DI CHIUSURA
TERMORESTRINGENTE

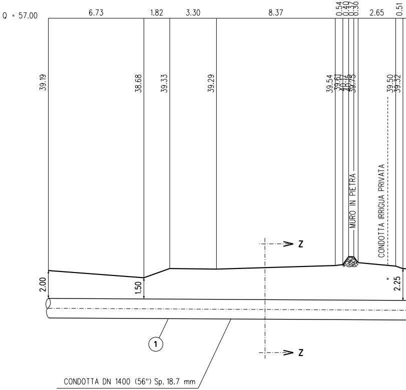
Q = 57.00
6.73
1.82
3.30
8.37
0.54
0.40
0.37
0.36
2.65
0.51
39.19
38.68
39.33
39.29
39.54
39.61
40.12
40.15
39.75
39.50
39.32
MURO IN PIETRA
CONDOTTA IRRIGUA PRIVATA
Z
Z
2.00
1.50
2.25
1
CONDOTTA DN 1400 (56") Sp. 18.7 mm

N.B. Prima dell'esecuzione dei lavori si deve verificare con gli Enti la presenza di eventuali sottoservizi, e se necessario accertarne la presenza, natura e posizione con scavi a mano.

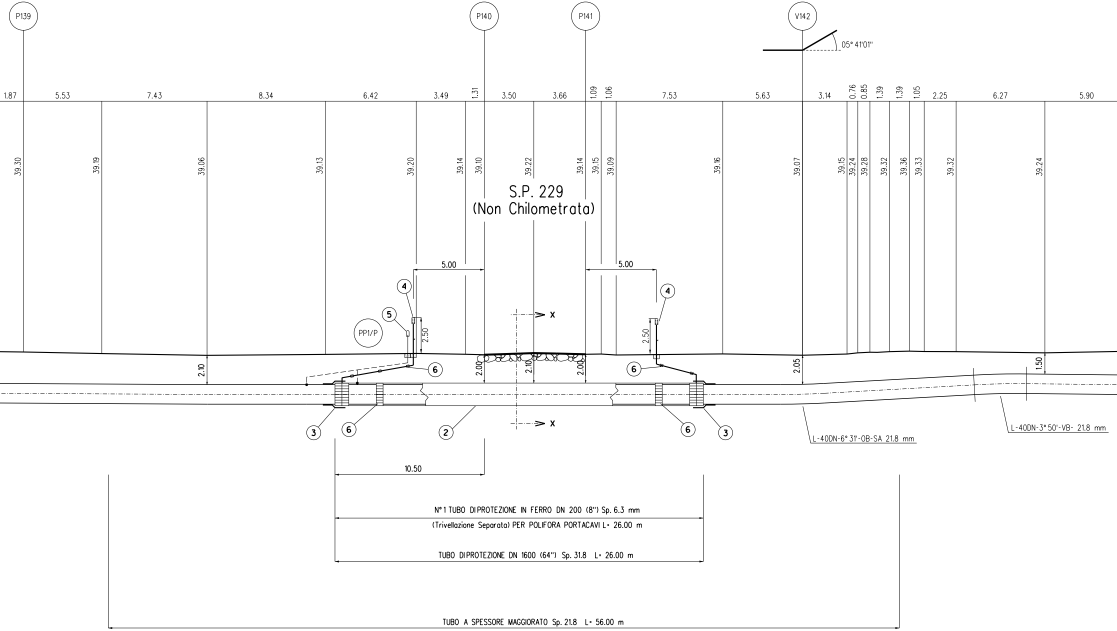
P139
P140
P141
V142
05° 41'01"
1.87
5.53
7.43
8.34
6.42
3.49
1.31
3.50
3.66
1.09
1.06
7.53
5.63
3.14
0.76
0.85
1.39
1.39
1.05
2.25
6.27
5.90
39.30
39.19
39.06
39.13
39.20
39.14
39.10
39.22
39.14
39.15
39.09
39.16
39.07
39.15
39.24
39.28
39.32
39.36
39.33
39.32
39.24
S.P. 229
(Non Chilometrata)
5.00
5.00
4
5
PP1/P
2.50
4
2.50
X
2.10
2.00
2.10
2.00
6
6
2.05
1.50
X
3
6
2
6
3
L-40DN-6° 31'-OB-SA 21.8 mm
L-40DN-3° 50'-VB- 21.8 mm
10.50
N°1 TUBO DI PROTEZIONE IN FERRO DN 200 (8") Sp. 6.3 mm
(Trivellazione Separata) PER POLIFORA PORTACAVI L= 26.00 m
TUBO DI PROTEZIONE DN 1600 (64") Sp. 31.8 L= 26.00 m
TUBO A SPESSORE MAGGIORATO Sp. 21.8 L= 56.00 m

SEZIONE A - B scala 1:200

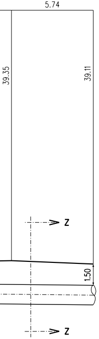
5.74
39.35
39.11
1.50
Z
Z

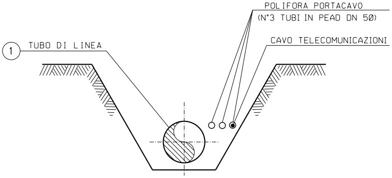
POLIFORA PORTACAVO
(N°3 TUBI IN PEAD DN 50)
1
TUBO DI LINEA
CAVO TELECOMUNICAZIONI

SEZIONE Z-Z (SCAVO A CIELO APERTO)

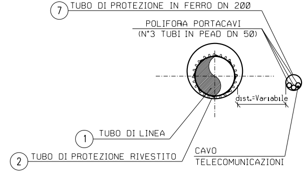
7
TUBO DI PROTEZIONE IN FERRO DN 200
POLIFORA PORTACAVI
(N°3 TUBI IN PEAD DN 50)
dist.=Variabile
1
TUBO DI LINEA
2
TUBO DI PROTEZIONE RIVESTITO
CAVO
TELECOMUNICAZIONI

SEZIONE X-X (TRIVELLAZIONE)

39.191
META
DN 1
38.909
38.795

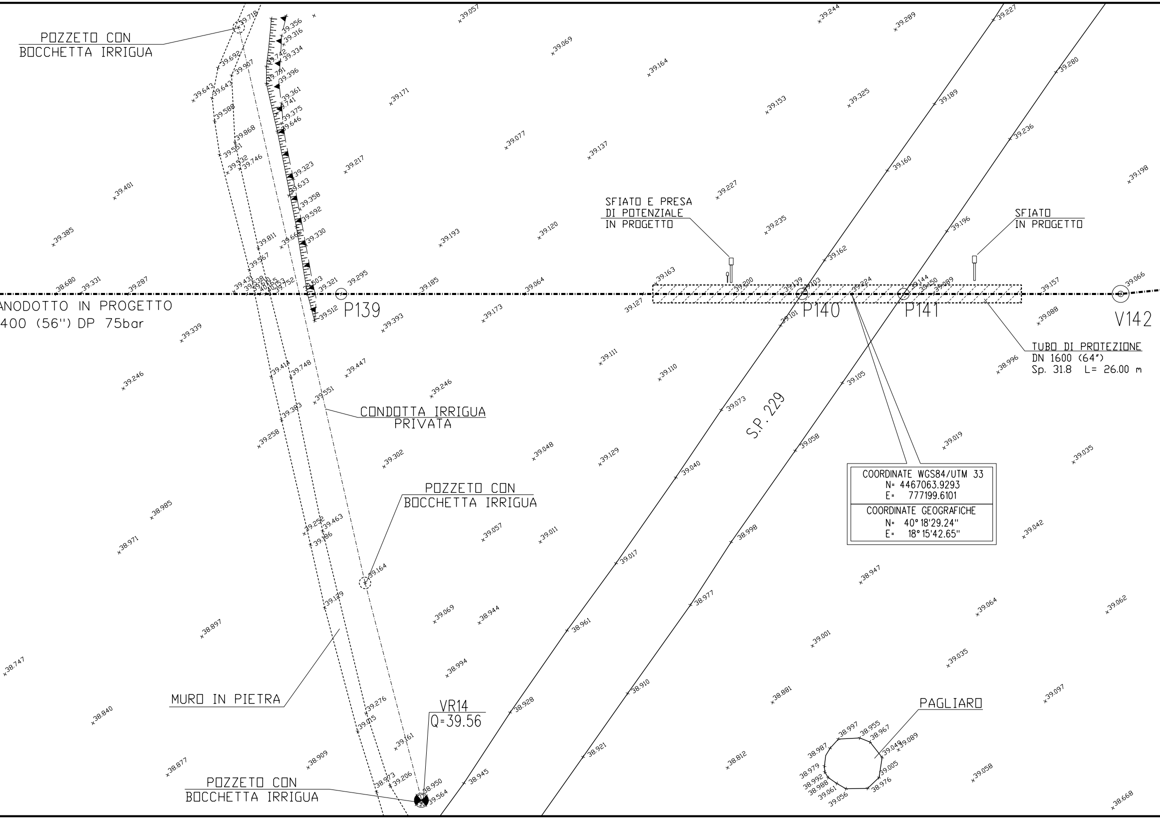
POZZETO CON
BOCCHETTA IRRIGUA
SFIATO E PRESA
DI POTENZIALE
IN PROGETTO
SFIATO
IN PROGETTO
ANODOTTO IN PROGETTO
400 (56") DP 75bar
P139
P140
P141
V142
TUBO DI PROTEZIONE
DN 1600 (64")
Sp. 31.8 L= 26.00 m
CONDOTTA IRRIGUA
PRIVATA
S.P. 229
COORDINATE WGS84/UTM 33
N= 4467063.9293
E= 777199.6101
COORDINATE GEOGRAFICHE
N= 40° 18'29.24"
E= 18° 15'42.65"
POZZETO CON
BOCCHETTA IRRIGUA
MURO IN PIETRA
VR14
Q=39.56
POZZETO CON
BOCCHETTA IRRIGUA
PAGLIARO

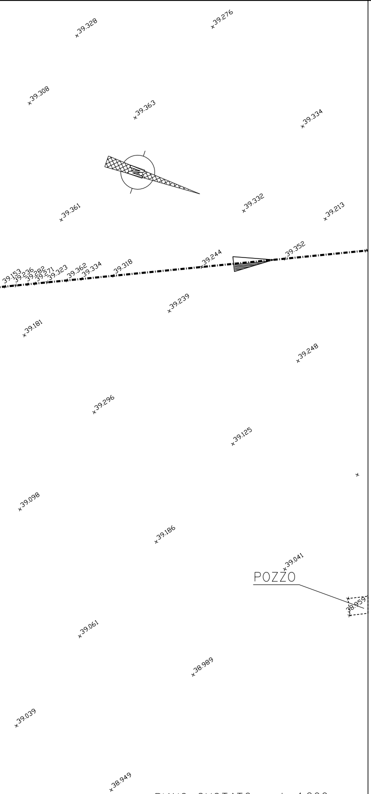
39.328
39.276
39.308
39.363
39.334
39.361
39.332
39.213
39.153
39.236
39.282
39.271
39.323
39.362
39.334
39.318
39.244
39.352
39.239
39.181
39.248
39.296
39.125
39.098
39.186
39.041
POZZO
38.959
39.061
38.989
39.039
38.949

PIANO QUOTATO scala 1:200

TABELLA DELLE ANNOTAZIONI

①	Tubo di acciaio GRADO L450 MB DN 1400 (56") Di 1378.40 mm Sp. NORMALE Sp 18.7 mm costruito secondo tab. GASD A 01.01.32 u.e. rivestimento in Polietilene Sp 3.00 mm	
	Tubo di acciaio GRADO L450 MB DN 1400 (56") Di 1378.40 mm Sp. MAGGIORATO Sp 21.8 mm costruito secondo tab. GASD A 01.01.32 u.e. rivestimento in Polietilene Sp 3.00 mm	56.00 m
②	Tubo di protezione in acciaio Grado EN L450 MB DN 1600 (64") Sp. 31.8 mm costruito secondo tab. GASD A 01.04.01 u.e.	26.00 m
③	Anello di chiusura termorestringente DN 1400 (56") x DN 1600 (64") costruito secondo tab. GASD A 09.02.10 u.e.	n. 2
④	Apparecchiatura di sfiato e presa di segnalazione fuga gas Tipo2 costruito secondo tab. GASD A 09.06.02 u.e.	n. 2
	Tubo di sfiato in Fe 33 UNI 7288/74 DN 80 (3") Sp. 3.0 mm costruito secondo tab. GASD A 01.03.01 u.e.	10.50 m
⑤	Punto di misura P.E. a cassetta piantana secondo GASD A 07.01.05 u.e.	n. 1
⑥	Distanziatori isolanti a collare con fissaggio ad incastro	
	tubo di sfiato e spurgo DN 80 (3") anelli	n. 6
	tubo di linea DN 1400 (56") anelli	n. 29
⑦	Tubo di protezione in ferro per polifora portacavi	
	tubo DN 200 (8") GRADO S355 Sp. 6.3 mm - per trivellazioni	26.00 m

DOCUMENTI DI RIFERIMENTO	N.
PLANIMETRIA CATASTALE - 1° TRONCO	PL-100

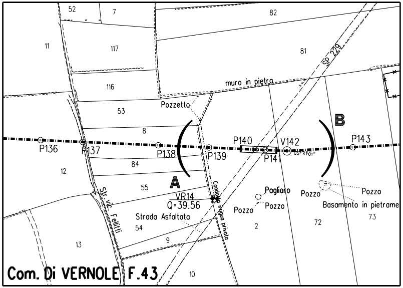
52
7
82
11
117
81
SP 229
116
muro in pietra
Pozzetto
53
B
8
P136
P137
P138
P139
P140
V142
P141
05°41'01"
P143
84
12
A
55
VR14
Q=39.56
Condotta irrigua privata
Pagliaro
Pozzo
Pozzo
Pozzo
Pozzo
Basamento in pietrame
Str. vic. Fellitti
Strada Asfaltata
54
2
72
73
13
9
Com. Di VERNOLE F.43
10

STRALCIO PLANIMETRICO 1:2000
COMUNE DI VERNOLE F.43

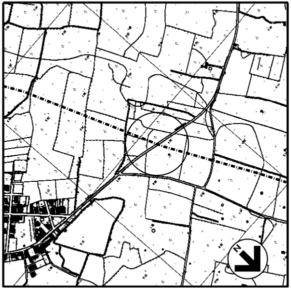

COROGRAFIA 1:10000
C.T.R. F. 512083

1	23/06/17	EMISSIONE PER APPALTO	G.AIUDI	M.BEGINI	H.D.AIUDI F.FERRINI
0	06/05/16	EMISSIONE PER COMMENTI	G.AIUDI	M.BEGINI	H.D.AIUDI F.FERRINI
Rev.	DATA	DESCRIZIONE	ELABORATO	VERIFICATO	APPROVATO AUTORIZZATO

SNAM RETE GAS

PROGETTISTA
techfem
Rif. TFM: 011014-10-DT-11E-1113

COMMESSA	CODICE TECNICO
NR/13167	16153

Metanodotto INTERCONNESSIONE TAP
DN 1400 (56"), DP 75 bar
1 TRONCO MELENDUGNO - LECCE

ATTRAVERSAMENTO S.P. 229
(Non Chilometrata)

DIS. N. AT-113
REVISIONE 1
FG. 1 DI 1
SCALA 1:200

DOCUMENTO DI PROPRIETA' Snam Rete Gas. LA SOCIETA' TUTELERA' I PROPRI DIRITTI IN SEDE CIVILE E PENALE A TERMINI DI LEGGE.