TAPPO DI CHIUSURA TERMORESTRINGENTE PER TUBO DI PROTEZIONE

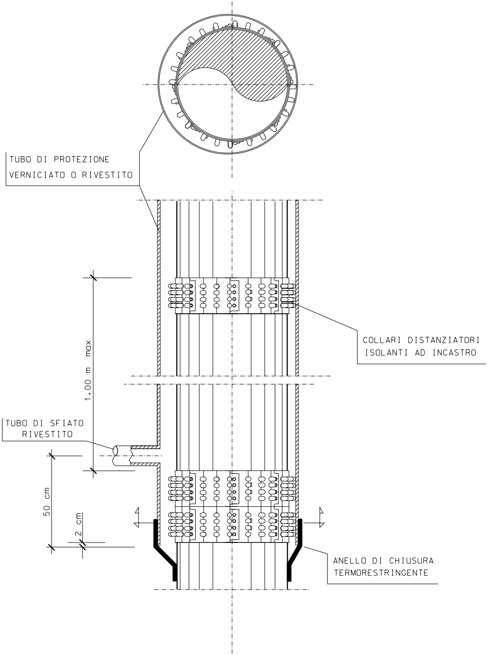
TUBO DI PROTEZIONE
VERNICIATO O RIVESTITO
COLLARI DISTANZIATORI
ISOLANTI AD INCASTRO
1.00 m max
TUBO DI SFIATO
RIVESTITO
50 cm
2 cm
ANELLO DI CHIUSURA
TERMORESTRINGENTE

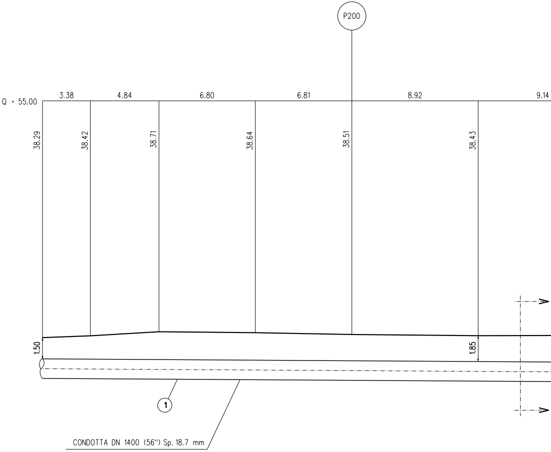
P200
Q = 55.00
3.38
4.84
6.80
6.81
8.92
9.14
38.29
38.42
38.71
38.64
38.51
38.43
1.50
1.85
1
CONDOTTA DN 1400 (56") Sp. 18.7 mm

N.B. Prima dell'esecuzione dei lavori si deve verificare con gli Enti la presenza di eventuali sottoservizi, e se necessario accertarne la presenza, natura e posizione con scavi a mano.

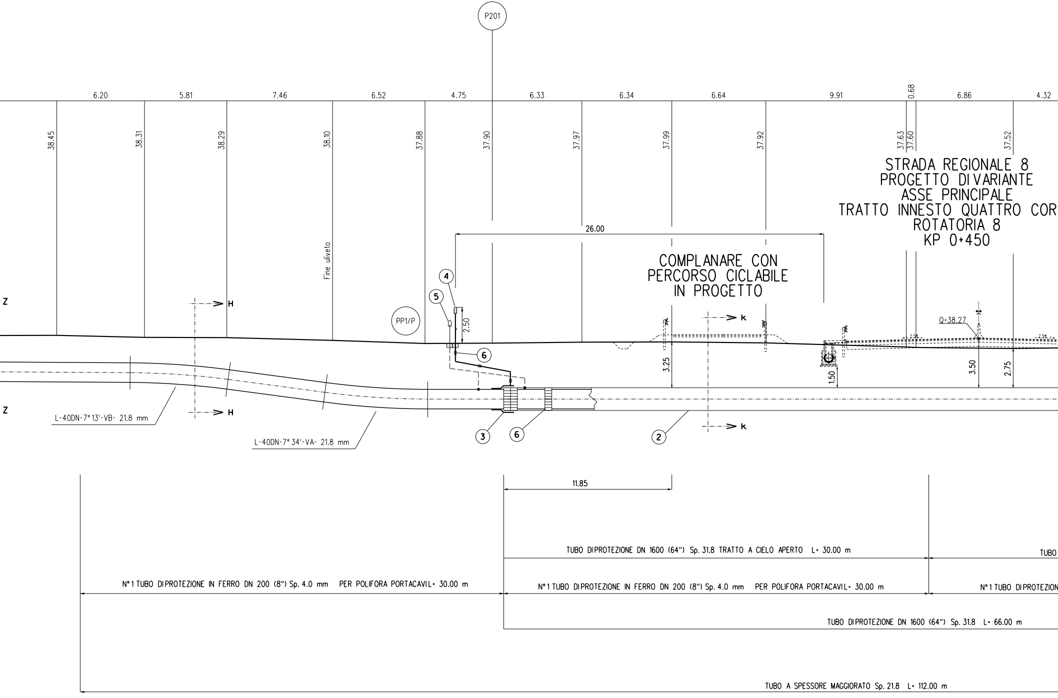
P201
6.20
5.81
7.46
6.52
4.75
6.33
6.34
6.64
9.91
0.68
6.86
4.32
38.45
38.31
38.29
38.10
37.88
37.90
37.97
37.99
37.92
37.63
37.60
37.52
STRADA REGIONALE 8
PROGETTO DI VARIANTE
ASSE PRINCIPALE
TRATTO INNESTO QUATTRO COR
ROTATORIA 8
KP 0+450
26.00
Fine uliveto
COMPLANARE CON
PERCORSO CICLABILE
IN PROGETTO
4
5
PP1/P
2.50
Z
H
K
Q=38.27
6
3.25
1.50
3.50
2.75
Z
H
L-40DN-7°13'-VB- 21.8 mm
L-40DN-7°34'-VA- 21.8 mm
3
6
2
K
11.85
TUBO DI PROTEZIONE DN 1600 (64") Sp. 31.8 TRATTO A CIELO APERTO L= 30.00 m
TUBO
N°1 TUBO DI PROTEZIONE IN FERRO DN 200 (8") Sp. 4.0 mm PER POLIFORA PORTACAVI L= 30.00 m
N°1 TUBO DI PROTEZIONE IN FERRO DN 200 (8") Sp. 4.0 mm PER POLIFORA PORTACAVI L= 30.00 m
N°1 TUBO DI PROTEZION
TUBO DI PROTEZIONE DN 1600 (64") Sp. 31.8 L= 66.00 m
TUBO A SPESSORE MAGGIORATO Sp. 21.8 L= 112.00 m

SEZIONE A - B scala 1:200

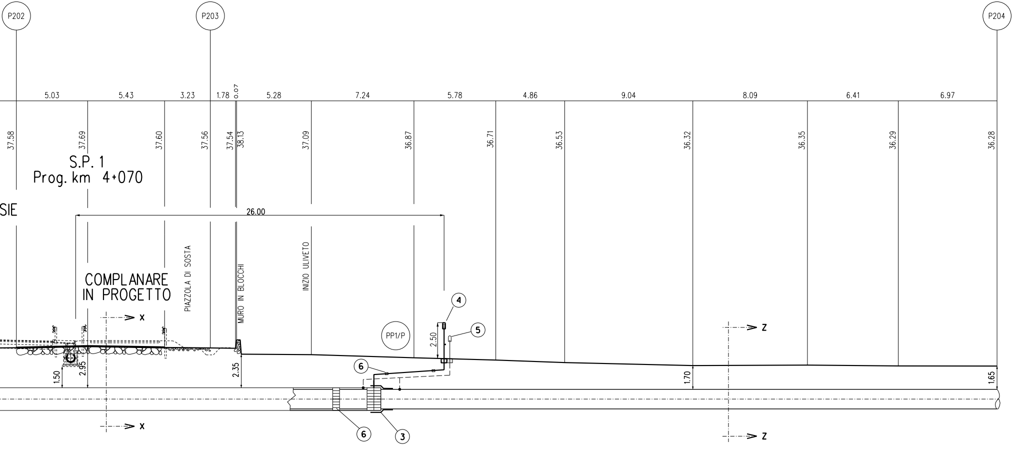
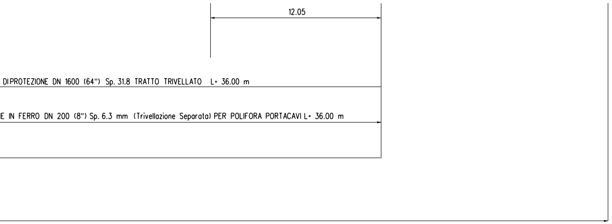
P202
P203
P204
5.03
5.43
3.23
1.78
0.07
5.28
7.24
5.78
4.86
9.04
8.09
6.41
6.97
37.58
37.69
37.60
37.56
37.54
38.13
37.09
36.87
36.71
36.53
36.32
36.35
36.29
36.28
S.P. 1
Prog. km 4+070
SIE
26.00
PIAZZOLA DI SOSTA
MURO IN BLOCCHI
INIZIO ULIVETO
COMPLANARE
IN PROGETTO
X
X
Z
Z
4
5
6
6
3
PP1/P
2.50
1.50
2.95
2.35
1.70
1.65
12.05
DIPROTEZIONE DN 1600 (64") Sp. 31.8 TRATTO TRIVELLATO L= 36.00 m
E IN FERRO DN 200 (8") Sp. 6.3 mm (Trivellazione Separata) PER POLIFORA PORTACAVI L= 36.00 m

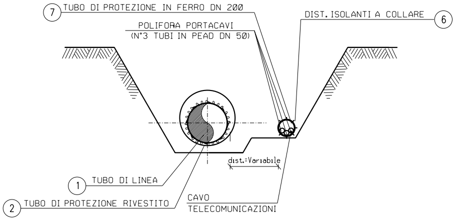
7 TUBO DI PROTEZIONE IN FERRO DN 200
POLIFORA PORTACAVI
(N°3 TUBI IN PEAD DN 50)
DIST. ISOLANTI A COLLARE 6
dist.=Variabile
1 TUBO DI LINEA
2 TUBO DI PROTEZIONE RIVESTITO
CAVO
TELECOMUNICAZIONI

SEZIONE K-K (SCAVO A CIELO APERTO)

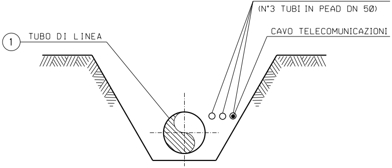
POLIFORA PORTACAVO
(N°3 TUBI IN PEAD DN 50)
CAVO TELECOMUNICAZIONI
1
TUBO DI LINEA

SEZIONE Z-Z (SCAVO A CIELO APERTO)

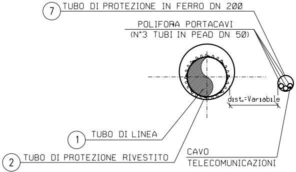
7
TUBO DI PROTEZIONE IN FERRO DN 200
POLIFORA PORTACAVI
(N°3 TUBI IN PEAD DN 50)
dist.=Variabile
1
TUBO DI LINEA
2
TUBO DI PROTEZIONE RIVESTITO
CAVO
TELECOMUNICAZIONI

SEZIONE X-X (TRIVELLAZIONE)

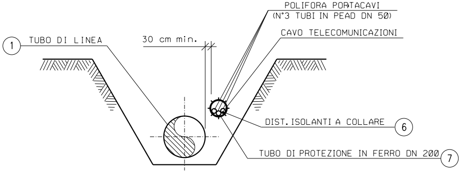
POLIFORA PORTACAVI
(N°3 TUBI IN PEAD DN 50)
1
TUBO DI LINEA
30 cm min.
CAVO TELECOMUNICAZIONI
DIST. ISOLANTI A COLLARE
6
TUBO DI PROTEZIONE IN FERRO DN 200
7

SEZIONE H-H (SCAVO A CIELO APERTO)

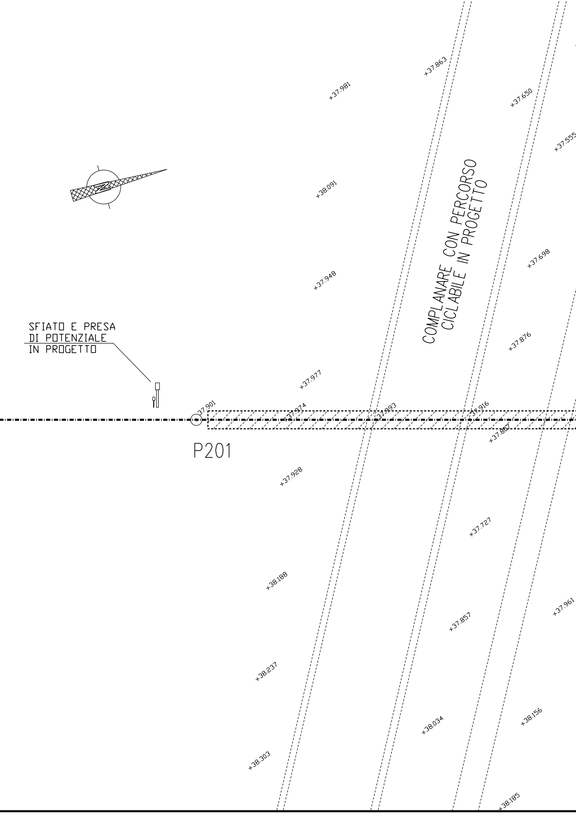
+37.863
+37.981
+37.650
+37.555
COMPLANARE CON PERCORSO
CICLABILE IN PROGETTO
+38.091
+37.698
+37.948
SFIATO E PRESA
DI POTENZIALE
IN PROGETTO
+37.876
+37.977
37.901
37.974
37.993
37.916
+37.807
P201
+37.928
+37.727
+38.188
+37.961
+37.857
+38.237
+38.034
+38.156
+38.303
+38.185

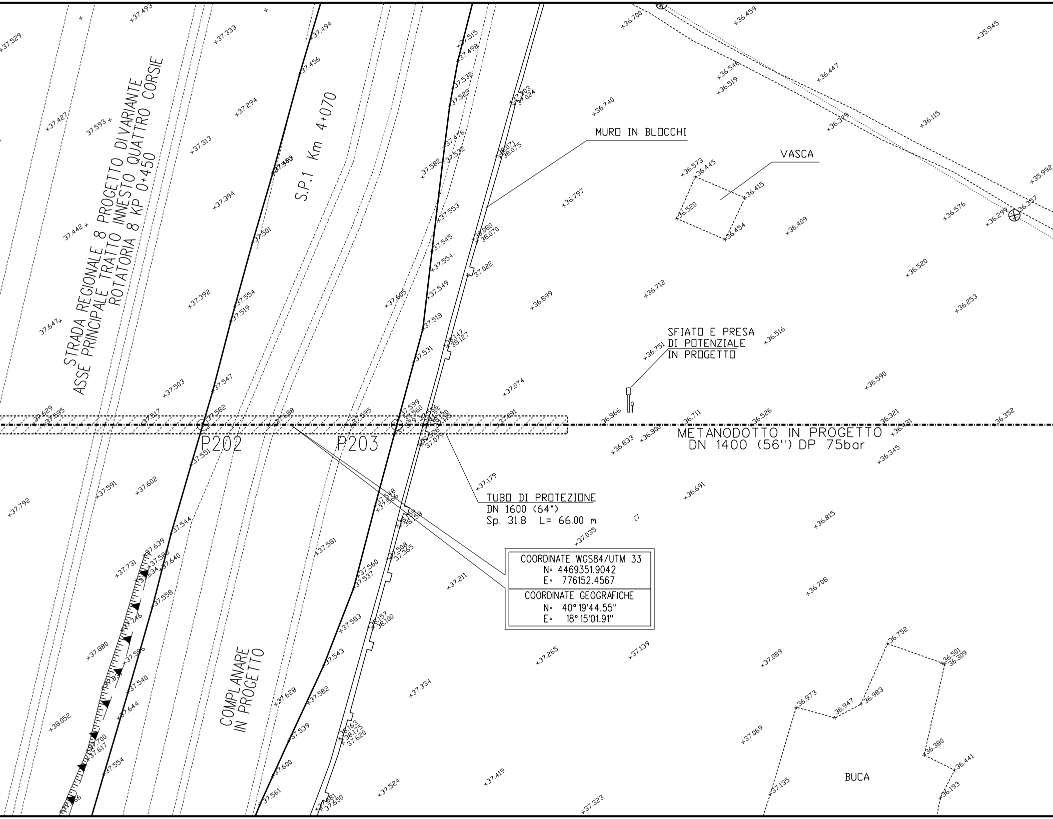
STRADA REGIONALE 8 PROGETTO DI VARIANTE
ASSE PRINCIPALE TRATTO INNESTO QUATTRO CORSIE
ROTATORIA 8 KP 0+450
S.P.1 Km 4+070
MURO IN BLOCCHI
VASCA
SFIATO E PRESA DI POTENZIALE IN PROGETTO
P202
P203
METANODOTTO IN PROGETTO
DN 1400 (56'') DP 75bar
TUBO DI PROTEZIONE
DN 1600 (64")
Sp. 31.8 L= 66.00 m
COMPLANARE IN PROGETTO
BUCA

COORDINATE WGS84/UTM 33
N= 4469351.9042
E= 776152.4567

COORDINATE GEOGRAFICHE
N= 40° 19'44.55''
E= 18° 15'01.91''

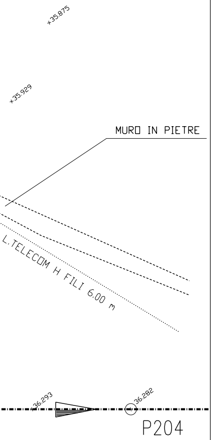
+35.875
+35.929
MURO IN PIETRE
L.TELECOM H FILI 6.00 m
36.293
36.282
P204

TABELLA DELLE ANNOTAZIONI

①	Tubo di acciaio GRADO L450 MB DN 1400 (56") Di 1378.40 mm Sp. NORMALE Sp 18.7 mm costruito secondo tab. GASD A 01.01.32 u.e. rivestimento in Polietilene Sp 3.00 mm	
	Tubo di acciaio GRADO L450 MB DN 1400 (56") Di 1378.40 mm Sp. MAGGIORATO Sp 21.8 mm costruito secondo tab. GASD A 01.01.32 u.e. rivestimento in Polietilene Sp 3.00 mm	112.00 m
②	Tubo di protezione in acciaio Grado EN L450 MB DN 1600 (64") Sp. 31.8 mm costruito secondo tab. GASD A 01.04.01 u.e.	66.00 m
③	Anello di chiusura termorestringente DN 1400 (56") x DN 1600 (64") costruito secondo tab. GASD A 09.02.10 u.e.	n. 2
④	Apparecchiatura di sfiato e presa di segnalazione fuga gas Tipo2 costruito secondo tab. GASD A 09.06.02 u.e.	n. 2
	Tubo di sfiato in Fe 33 UNI 7288/74 DN 80 (3") Sp. 3.0 mm costruito secondo tab. GASD A 01.03.01 u.e.	14.00 m
⑤	Punto di misura P.E. a cassetta piantana secondo GASD A 07.01.05 u.e.	n. 2
⑥	Distanziatori isolanti a collare con fissaggio ad incastro	
	tubo di sfiato e spurgo DN 80 (3") anelli	n. 6
	tubo di linea DN 1400 (56") anelli	n. 69
⑦	Tubo di protezione in ferro per polifora portacavi	
	tubo DN 200 (8") GRADO S235 Sp. 4.0 mm	60.00 m
	tubo DN 200 (8") GRADO S355 Sp. 6.3 mm - per trivellazioni	36.00 m

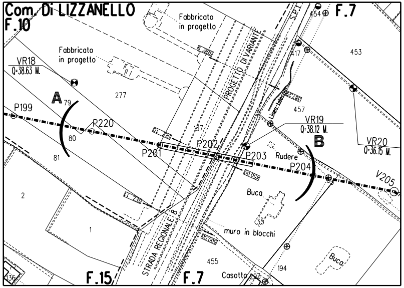
Com. Di LIZZANELLO
F.10
F.7
F.15
F.7
Fabbricato in progetto
Fabbricato in progetto
VR18
Q=38.63 M.
VR19
Q=38.12 M.
VR20
Q=36.15 M.
A
B
P199
P220
P201
P202
P203
P204
V205
PROGETTO DI VARIANTE
STRADA REGIONALE 8
S.P.1
Rudere
Buca
Buca
muro in blocchi
Casotto
277
453
454
457
417
455
194
79
80
81
137
35
2
1

STRALCIO PLANIMETRICO 1:2000
COMUNE DI LIZZANELLO F.15

DOCUMENTI DI RIFERIMENTO	N.
PLANIMETRIA CATASTALE - 1° TRONCO	PL-100

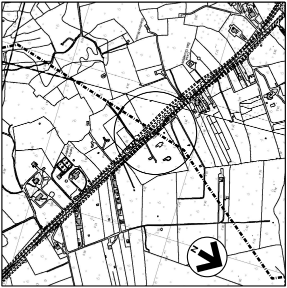

COROGRAFIA 1:10000
C.T.R. F. 512071
C.T.R. F. 512084

1	23/06/17	EMISSIONE PER APPALTO	G.AIUDI	M.BEGINI	H.D.AIUDI F.FERRINI
0	24/06/16	EMISSIONE PER COMMENTI	G.AIUDI	M.BEGINI	H.D.AIUDI F.FERRINI
Rev.	DATA	DESCRIZIONE	ELABORATO	VERIFICATO	APPROVATO AUTORIZZATO

SNAM RETE GAS

PROGETTISTA
techfem
Rif. TFM: 011014-10-DT-12E-1114

COMMESSA	CODICE TECNICO
NR/13167	16153

Metanodotto INTERCONNESSIONE TAP
DN 1400 (56"), DP 75 bar

1 TRONCO MELENDUGNO - LECCE

ATTRAVERSAMENTO S.P. 1 Prog. km 4+070 E S. R. 8
PROGETTO DI VARIANTE ASSE PRINCIPALE
TRATTO INNESTO QUATTRO CORSIE ROTATORIA 8 KP 0+450

DIS. N. AT-114

REVISIONE 1

FG. 1 DI 1

SCALA 1:200

CENT.MDT.GG.GEN.09656 REV. 00 A3

DOCUMENTO DI PROPRIETA' Snam Rete Gas. LA SOCIETA' TUTELERA' I PROPRI DIRITTI IN SEDE CIVILE E PENALE A TERMINI DI LEGGE.