# TAPPO DI CHIUSURA TERMORESTRINGENTE
# PER TUBO DI PROTEZIONE

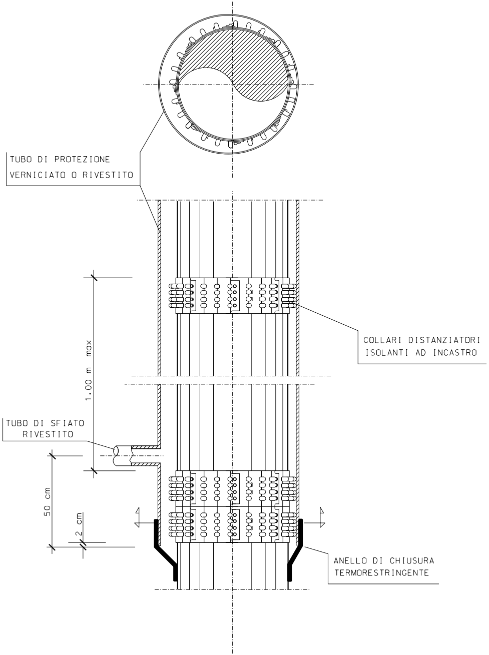
TUBO DI PROTEZIONE
VERNICIATO O RIVESTITO
COLLARI DISTANZIATORI
ISOLANTI AD INCASTRO
1.00 m max
TUBO DI SFIATO
RIVESTITO
50 cm
2 cm
ANELLO DI CHIUSURA
TERMORESTRINGENTE

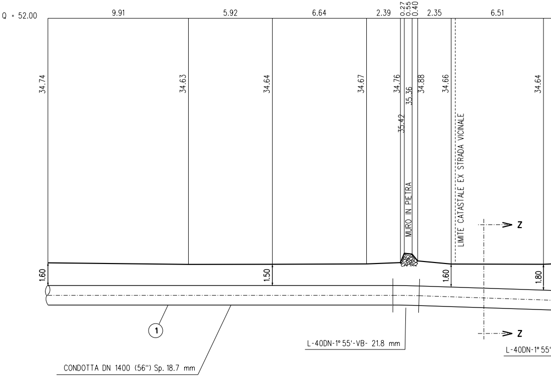
Q = 52.00
9.91
5.92
6.64
2.39
0.27
0.55
0.40
2.35
6.51
34.74
34.63
34.64
34.67
34.76
35.42
35.36
34.88
34.66
34.64
MURO IN PIETRA
LIMITE CATASTALE EX STRADA VICINALE
Z
Z
1.60
1.50
1.60
1.80
1
L-40DN-1° 55'-VB- 21.8 mm
L-40DN-1° 55'
CONDOTTA DN 1400 (56") Sp. 18.7 mm

N.B. Prima dell'esecuzione dei lavori si deve verificare con gli Enti la presenza di eventuali sottoservizi, e se necessario accertarne la presenza, natura e posizione con scavi a mano.

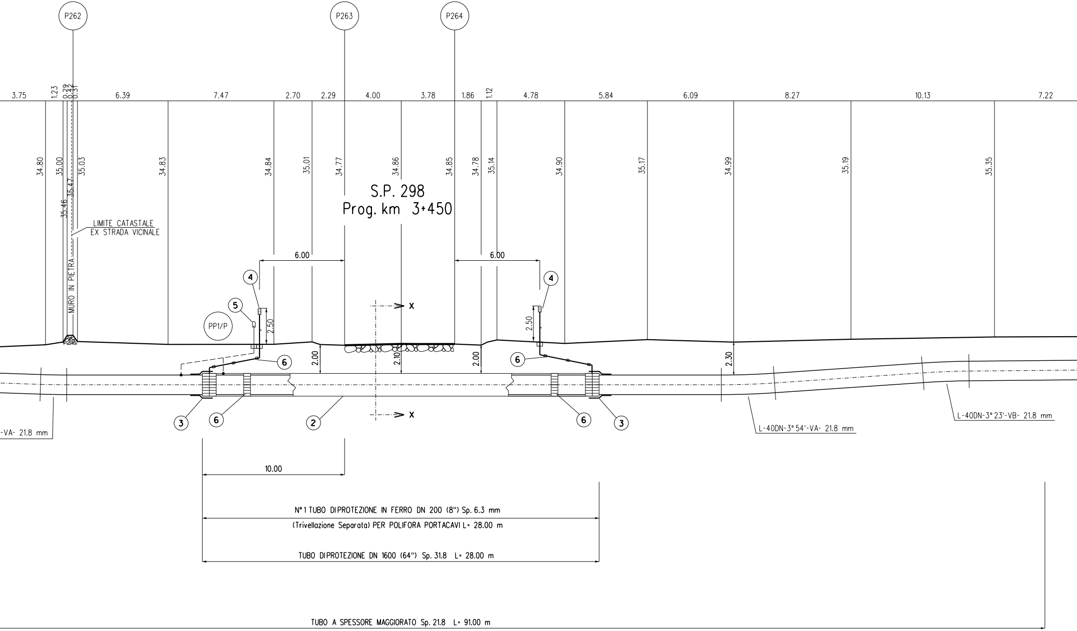
P262
P263
P264
3.75
1.23
0.29
0.42
0.31
6.39
7.47
2.70
2.29
4.00
3.78
1.86
1.12
4.78
5.84
6.09
8.27
10.13
7.22
34.80
35.00
35.03
35.47
35.46
34.83
34.84
35.01
34.77
34.86
34.85
34.78
35.14
34.90
35.17
34.99
35.19
35.35
S.P. 298
Prog. km 3+450
LIMITE CATASTALE
EX STRADA VICINALE
MURO IN PIETRA
6.00
6.00
4
4
5
PP1/P
2.50
2.50
X
X
2.00
2.10
2.00
2.30
6
6
6
6
3
3
2
-VA- 21.8 mm
L-40DN-3° 54'-VA- 21.8 mm
L-40DN-3° 23'-VB- 21.8 mm
10.00
N° 1 TUBO DI PROTEZIONE IN FERRO DN 200 (8") Sp. 6.3 mm
(Trivellazione Separata) PER POLIFORA PORTACAVI L= 28.00 m
TUBO DI PROTEZIONE DN 1600 (64") Sp. 31.8 L= 28.00 m
TUBO A SPESSORE MAGGIORATO Sp. 21.8 L= 91.00 m

SEZIONE A - B scala 1:200

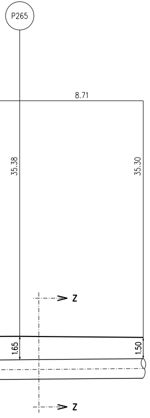
P265
8.71
35.38
35.30
1.65
1.50
Z
Z

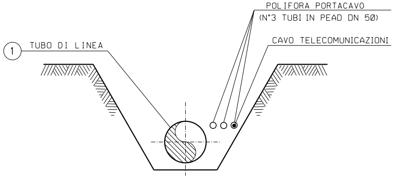
1
TUBO DI LINEA
POLIFORA PORTACAVO
(N°3 TUBI IN PEAD DN 50)
CAVO TELECOMUNICAZIONI

SEZIONE Z-Z (SCAVO A CIELO APERTO)

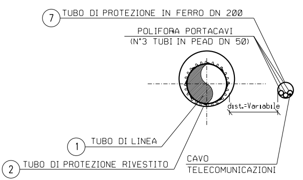
7
TUBO DI PROTEZIONE IN FERRO DN 200
POLIFORA PORTACAVI
(N°3 TUBI IN PEAD DN 50)
dist.=Variabile
1
TUBO DI LINEA
2
TUBO DI PROTEZIONE RIVESTITO
CAVO
TELECOMUNICAZIONI

SEZIONE X-X (TRIVELLAZIONE)

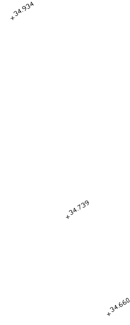
34.934
34.739
34.660
34.742
34.633

METANODOTTO IN PROGETTO
DN 1400 (56") DP 75bar

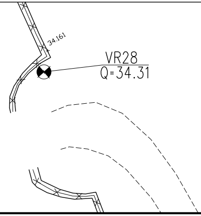
34.161
VR28
Q=34.31

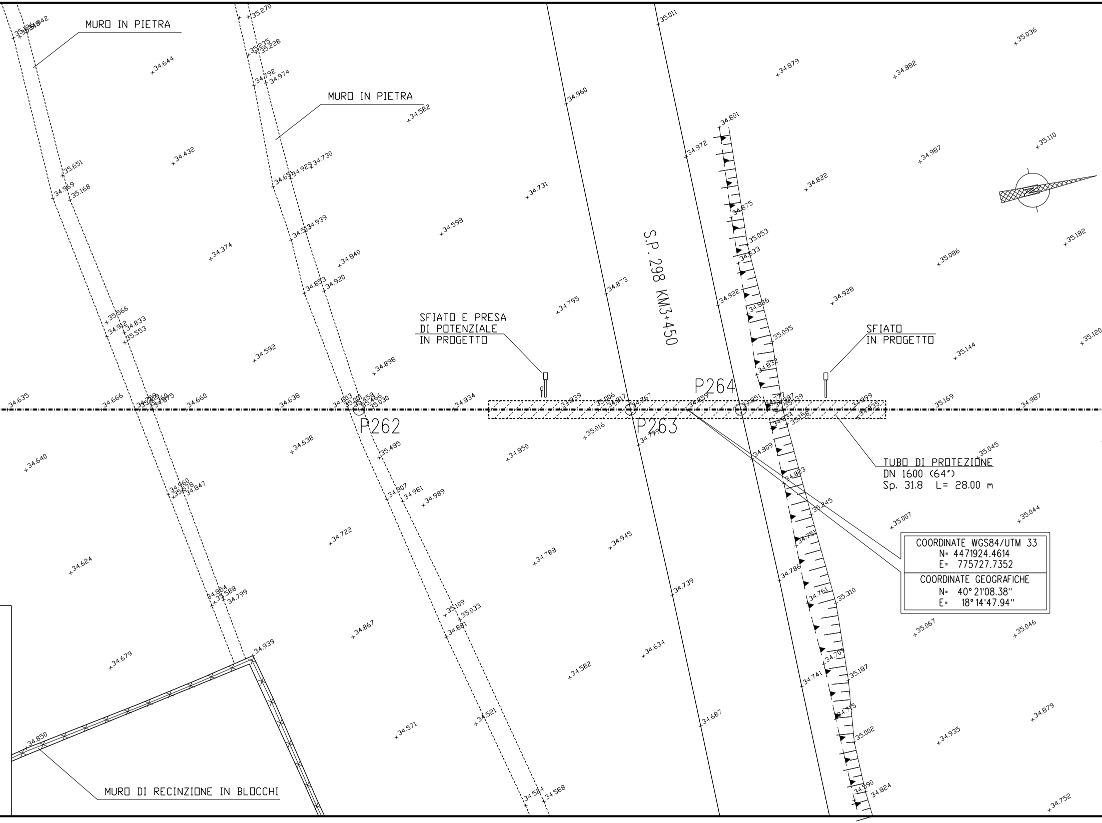
MURO IN PIETRA
MURO IN PIETRA
S.P. 298 KM3+450
SFIATO E PRESA
DI POTENZIALE
IN PROGETTO
SFIATO
IN PROGETTO
P262
P263
P264
TUBO DI PROTEZIONE
DN 1600 (64")
Sp. 31.8 L= 28.00 m
COORDINATE WGS84/UTM 33
N= 4471924.4614
E= 775727.7352
COORDINATE GEOGRAFICHE
N= 40° 21'08.38''
E= 18° 14'47.94''
MURO DI RECINZIONE IN BLOCCHI
35.270
35.011
35.036
34.644
35.235
35.228
34.792
34.974
34.879
34.882
34.960
34.582
34.801
34.972
35.110
34.987
34.432
35.651
34.959
35.168
34.731
34.822
34.730
34.875
34.939
34.598
35.053
34.833
35.182
34.374
34.840
35.086
34.853
34.920
34.873
34.922
34.928
34.795
35.566
35.553
35.095
35.120
35.144
34.592
34.898
34.832
34.635
34.666
34.660
34.638
34.834
35.006
34.767
34.851
35.169
35.016
34.850
35.485
34.640
34.809
35.045
34.823
34.847
34.907
34.981
34.989
35.245
35.007
35.044
34.722
34.945
34.788
34.624
34.786
34.739
34.799
35.109
35.033
34.761
35.310
35.067
35.046
34.867
34.634
34.679
34.709
35.187
34.741
34.687
34.521
34.571
34.715
35.002
34.935
34.588
34.824
34.752

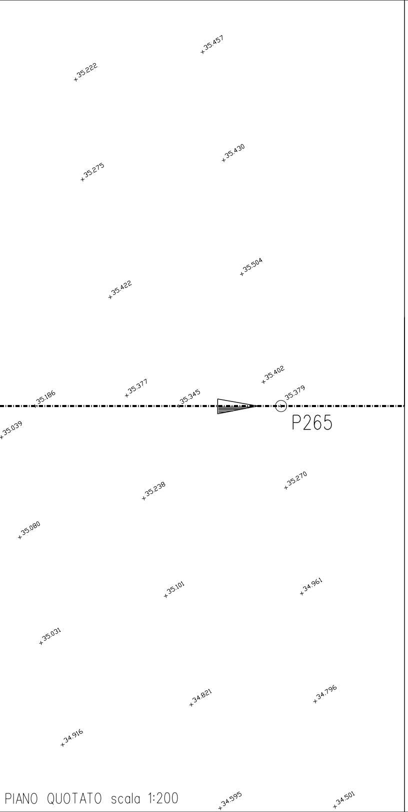
+35.457
+35.222
+35.430
+35.275
+35.504
+35.422
+35.402
+35.377
+35.186
+35.345
+35.379
+35.039
P265
+35.270
+35.238
+35.080
+35.101
+34.961
+35.031
+34.796
+34.821
+34.916
+34.595
+34.501

PIANO QUOTATO scala 1:200

# TABELLA DELLE ANNOTAZIONI

| | | |
|---|---|---|
| ① | Tubo di acciaio GRADO L450 MB DN 1400 (56") Di 1378.40 mm<br>Sp. NORMALE Sp 18.7 mm costruito secondo tab. GASD A 01.01.32 u.e.<br>rivestimento in Polietilene Sp 3.00 mm | |
| | Tubo di acciaio GRADO L450 MB DN 1400 (56") Di 1378.40 mm<br>Sp. MAGGIORATO Sp 21.8 mm costruito secondo tab. GASD A 01.01.32 u.e.<br>rivestimento in Polietilene Sp 3.00 mm | 91.00 m |
| ② | Tubo di protezione in acciaio Grado EN L450 MB DN 1600 (64")<br>Sp. 31.8 mm costruito secondo tab. GASD A 01.04.01 u.e. | 28.00 m |
| ③ | Anello di chiusura termorestringente DN 1400 (56") x DN 1600 (64")<br>costruito secondo tab. GASD A 09.02.10 u.e. | n. 2 |
| ④ | Apparecchiatura di sfiato e presa di segnalazione fuga gas Tipo2<br>costruito secondo tab. GASD A 09.06.02 u.e. | n. 2 |
| | Tubo di sfiato in Fe 33 UNI 7288/74 DN 80 (3") Sp. 3.0 mm<br>costruito secondo tab. GASD A 01.03.01 u.e. | 10.00 m |
| ⑤ | Punto di misura P.E. a cassetta piantana secondo GASD A 07.01.05 u.e. | n. 1 |
| ⑥ | Distanziatori isolanti a collare con fissaggio ad incastro | |
| | tubo di sfiato e spurgo DN 80 (3")<br>anelli | n. 6 |
| | tubo di linea DN 1400 (56")<br>anelli | n. 31 |
| ⑦ | Tubo di protezione in ferro per polifora portacavi | |
| | tubo DN 200 (8") GRADO S355 Sp. 6.3 mm - per trivellazioni | 28.00 m |

| DOCUMENTI DI RIFERIMENTO | N. |
|---|---|
| PLANIMETRIA CATASTALE - 1° TRONCO | PL-100 |
|  |  |

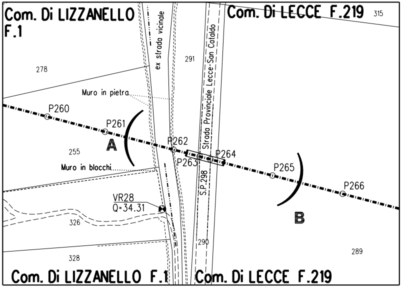
Com. Di LIZZANELLO F.1
ex strada vicinale
291
Strada Provinciale Lecce-San Cataldo
Com. Di LECCE F.219
315
278
Muro in pietra
P260
P261
A
P262
P263
P264
255
Muro in blocchi
S.P.298
P265
P266
VR28
Q=34.31
326
B
290
328
289
Com. Di LIZZANELLO F.1
Com. Di LECCE F.219

STRALCIO PLANIMETRICO 1:2000
COMUNE DI LIZZANELLO F.1
COMUNE DI LECCE F.219

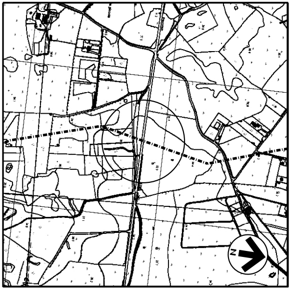

COROGRAFIA 1:10000
C.T.R. F. 512043
C.T.R. F. 512071
C.T.R. F. 512084

| Rev. | DATA | DESCRIZIONE | ELABORATO | VERIFICATO | APPROVATO AUTORIZZATO |
|---|---|---|---|---|---|
| 1 | 23/06/17 | EMISSIONE PER APPALTO | G.AIUDI | M.BEGINI | H.D.AIUDI<br>F.FERRINI |
| 0 | 06/05/16 | EMISSIONE PER COMMENTI | G.AIUDI | M.BEGINI | H.D.AIUDI<br>F.FERRINI |

SNAM RETE GAS

PROGETTISTA
techfem
Rif. TFM: 011014-10-DT-11E-1116

COMMESSA NR/13167
CODICE TECNICO 16153

Metanodotto INTERCONNESSIONE TAP
DN 1400 (56"), DP 75 bar
1 TRONCO MELENDUGNO - LECCE

DIS. N. AT-116
REVISIONE 1

ATTRAVERSAMENTO S.P. 298
Prog. km 3+450

FG. 1 DI 1
SCALA 1:200

DOCUMENTO DI PROPRIETA' Snam Rete Gas. LA SOCIETA' TUTELERA' I PROPRI DIRITTI IN SEDE CIVILE E PENALE A TERMINI DI LEGGE.