


ATTRAVERSAMENTI TIPO DI STRADE DI CATEGORIA C, D

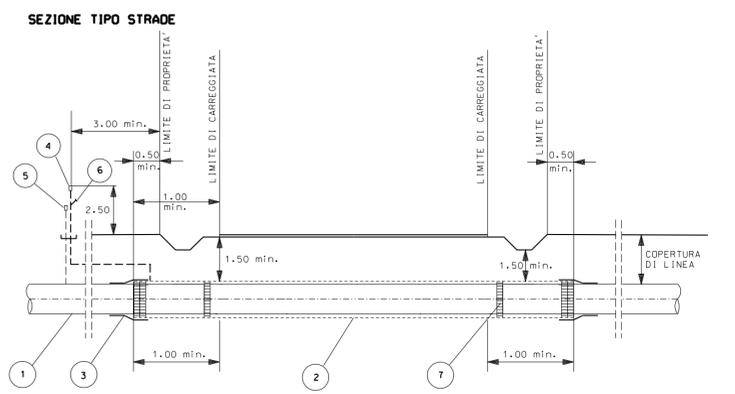

LE MISURE SONO ESPRESSE IN METRI

ATTRAVERSAMENTO STRADE DI CATEGORIA "C" (ASFALTATE - BIANCHE):
 L' ATTRAVERSAMENTO SARA REALIZZATO :
 - RETTILINEO FINO A 0,50 OLTRE IL CONFINE DELLA STRADA E CON TUBO A SPESORE MAGGIORATO, CHE SI ESTENDERA' PER ALMENO 3,00 OLTRE IL CONFINE DELLA STRADA ESISTENTE O DEI PREVISTI FUTURI ALLARGAMENTI.
 - CON TUBO A SPESORE MAGGIORATO POSATO IN TUBO DI PROTEZIONE, NEI CASI RITENUTI OPPORTUNI DAL PROGETTISTA .

ATTRAVERSAMENTO STRADE DI CATEGORIA "D" (STERRATE):
 NESSUNA PRESCRIZIONE.
 L' ATTRAVERSAMENTO SARA REALIZZATO CON TUBO A SPESORE MAGGIORATO POSATO IN TUBO DI PROTEZIONE, QUANDO SIA RITENUTO OPPORTUNO DAL PROGETTISTA .

NUMERO	DENOMINAZIONE	TIPOLOGIA ATTRAVER.	TIPOLOGIA STRADA	COMUNE DI	FOGLIO N°	MAPPALE N°	SPESORE CATASTALE ATTR. m.	SPESORE TUBO mm.	RIFERIMENTO PICCHETTO n°	RIFERIMENTO CAPOSALDO DI SALDATURA n°	RIFERIMENTO SALDATURA n°	TUBO PROT. m.
1	Strada Comunale Lizzanello Pisignano	A CIELO APERTO	ASFALTATA	Lizzanello Verole	16-42	48-77	6,10	21,8	P161 P162	-	-	12,00
2	Strada Vicinale Murse II	A CIELO APERTO	ASFALTATA	Lizzanello	16	59-100	3,70	21,8	V175 P176	-	-	-
3	Strada Vicinale Murse II	A CIELO APERTO	ASFALTATA	Lizzanello	16-15	40-133	5,70	21,8	P179	-	-	-
4	Strada Vicinale (VEDERE DIS. AT-121)	TRIVELLAZIONE	BIANCA	Lizzanello	6-4	24-45	3,60	18,7	V226 P227	-	-	54,00
5	Diramazione Stole (VEDERE DIS. AT-122)	TRIVELLAZIONE	STERRATA	Lizzanello	4-2	89-4	9,10	18,7	P231	-	-	90,00
6	Strada Vicinale Mangia II	A CIELO APERTO	BIANCA	Lizzanello	2	10-11	4,15	21,8	P244	-	-	-
7	Ex Strada Vicinale	A CIELO APERTO	SOLO CATASTALE	Lizzanello Lecce	1 219	255 291	12,05	21,8	P262	-	-	-

Rev	DATA	DESCRIZIONE	ELABORATO	VERIFICATO	APPROVATO
1	23/06/17	EMISSIONE PER APPALTO	F. CAMPA	M. BEGNI	F. FERRI
0	02/09/16	EMISSIONE PER COMMENTI	F. CAMPA	M. BEGNI	F. FERRI

COMMESSA NR/13167 CODICE TECNICO 16153

DIS N. AT-153

REVISIONE 1

FG 1 DI 1

SCALA 1:2000

ELENCO ATTRAVERSAMENTI

NUMERO	DENOMINAZIONE	TIPOLOGIA ATTRAVER.	TIPOLOGIA STRADA	RIFERIMENTI CATASTALI			SPESORE CATASTALE ATTR. m.	SPESORE TUBO mm.	RIFERIMENTO PICCHETTO n°	RIFERIMENTO CAPOSALDO DI SALDATURA n°	RIFERIMENTO SALDATURA n°	TUBO PROT. m.
				COMUNE DI	FOGLIO N°	MAPPALE N°						
1	Strada Comunale Lizzanello Pisignano	A CIELO APERTO	ASFALTATA	Lizzanello Verole	16-42	48-77	6,10	21,8	P161 P162	-	-	12,00
2	Strada Vicinale Murse II	A CIELO APERTO	ASFALTATA	Lizzanello	16	59-100	3,70	21,8	V175 P176	-	-	-
3	Strada Vicinale Murse II	A CIELO APERTO	ASFALTATA	Lizzanello	16-15	40-133	5,70	21,8	P179	-	-	-
4	Strada Vicinale (VEDERE DIS. AT-121)	TRIVELLAZIONE	BIANCA	Lizzanello	6-4	24-45	3,60	18,7	V226 P227	-	-	54,00
5	Diramazione Stole (VEDERE DIS. AT-122)	TRIVELLAZIONE	STERRATA	Lizzanello	4-2	89-4	9,10	18,7	P231	-	-	90,00
6	Strada Vicinale Mangia II	A CIELO APERTO	BIANCA	Lizzanello	2	10-11	4,15	21,8	P244	-	-	-
7	Ex Strada Vicinale	A CIELO APERTO	SOLO CATASTALE	Lizzanello Lecce	1 219	255 291	12,05	21,8	P262	-	-	-

