


ATTRAVERSAMENTI TIPO DI STRADE DI CATEGORIA C, D

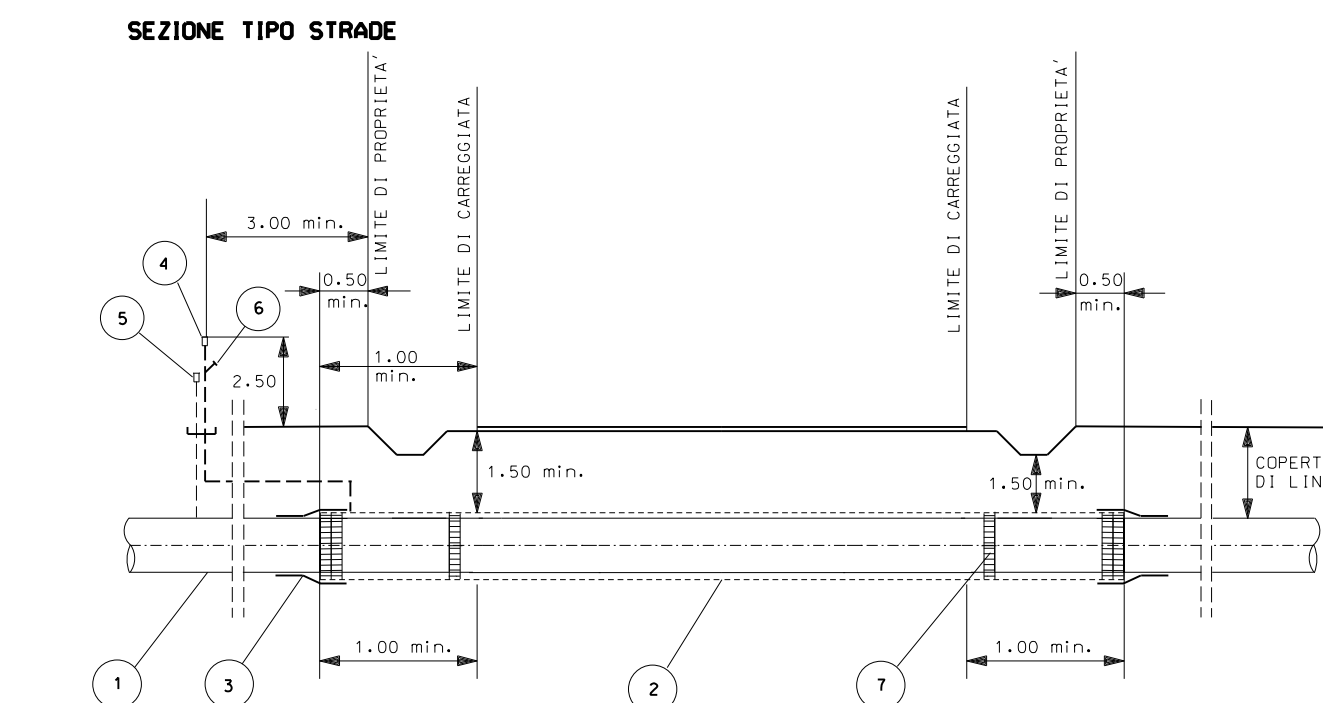

- LEGENDA:**
- 1 METANODOTTO IN PROGETTO
 - 2 TUBO DI PROTEZIONE (EVENTUALE)
 - 3 ANELLO DI CHIUSURA TERMORESTRINGENTE (EVENTUALE)
 - 4 APPARECCHI DI SFILATO (EVENTUALI)
 - 5 CASSETTA A PIANTANA P.E. (EVENTUALE)
 - 6 PRESA SEGNALEZIONE FUGA GAS (EVENTUALE)
 - 7 ANELLI DISTANZIATORI A COLLARE (EVENTUALI)

ATTRAVERSAMENTO STRADE DI CATEGORIA "C" (ASFALTATE - BIANCHE):

L' ATTRAVERSAMENTO SARA' REALIZZATO :

- RETTILINEO FINO A 0,50 OLTRE IL CONFINE DELLA STRADA E CON TUBO A SPESSORE MAGGIORATO, CHE SI ESTENDERA' PER ALMENO 3,00 OLTRE IL CONFINE DELLA STRADA ESISTENTE O DEI PREVISTI FUTURI ALLARGAMENTI.
- CON TUBO A SPESSORE MAGGIORATO POSATO IN TUBO DI PROTEZIONE, NEI CASI RITENUTI OPPORTUNI DAL PROGETTISTA.

ATTRAVERSAMENTO STRADE DI CATEGORIA "D" (STERRATE):

NESSUNA PRESCRIZIONE.

L' ATTRAVERSAMENTO SARA' REALIZZATO CON TUBO A SPESSORE MAGGIORATO POSATO IN TUBO DI PROTEZIONE, QUANDO SIA RITENUTO OPPORTUNO DAL PROGETTISTA.

LE MISURE SONO ESPRESSE IN METRI

1	23/06/17	EMMISSIONE PER APPALTO	F CAMPA	M BEGNI	PROGETTISTA
0	02/09/16	EMMISSIONE PER COMMENTI	F CAMPA	M BEGNI	PROGETTISTA
Rev	DATA	DESCRIZIONE	ELABORATO	VERIFICATO	APPROVATO
			COMMESSA		CODICE TECNICO
			NR/13167	16153	
Metanodotto INTERCONNESSIONE TAP DN 1400 (56"), DP 75 bar			DIS N		
1 TRONCO MELENDUGNO - LECCE			AT-154		
ATTRAVERSAMENTO TIPO DI STRADE COMUNALI DI COMPETENZA COMUNE DI LECCE			REVISIONE 1		
			FG 1	DI 1	
			SCALA 1:2000		

ELENCO ATTRAVERSAMENTI

NUMERO	DENOMINAZIONE	TIPOLOGIA ATTRAVER.	TIPOLOGIA STRADA	RIFERIMENTI CATASTALI			LARGHEZZA CATASTALE ATTR. m.	SPESSORE TUBAZ. mm.	RIFERIMENTO PICCHETTO	RIFERIMENTO CAPOSALDO DI SALDATURA PICCHETTO n.	RIFERIMENTO SALDATURA n.	TUBO PROT. m.
				COMUNE DI	FOGLIO N°	MAPPAL N°						
1	Ex Strada Vicinale	A CIELO APERTO	SOLO CATASTALE	Lizzanello	1	255	11,80	21,8	P262	-	-	-
2	Strada Vicinale delle Srecchie (VEDERE DIS. AT-118)	MICROTUNNEL	ASFALTATA	Lecce	219	289-50	7,40	21,8	P270	-	-	862,50 (*)
3	Via Margherita di Parma (VEDERE DIS. AT-117)	MICROTUNNEL	BIANCA	Lecce	201	17-5	6,35	21,8	P310	-	-	917,50 (*)
4	Strada Comunale Vecchia San Cataldo (VEDERE DIS. AT-117)	MICROTUNNEL	BIANCA	Lecce	181	409-59	5,65	21,8	P331	-	-	917,50 (*)
5	Via Giacomo Cartier	A CIELO APERTO	BIANCA	Lecce	181	639-7	9,85	21,8	P337	-	-	-

(*) MICROTUNNEL

LEGENDA

- Opera in Progetto / Rilievo
- Condotto in esercizio
- Condotto in progetto
- Condotto fuori esercizio/da dismettere
- Condotto in progetto da altra opera
- Servizio attraversato
- Condotto in tubo di protezione

