




PROSPETTO - A -

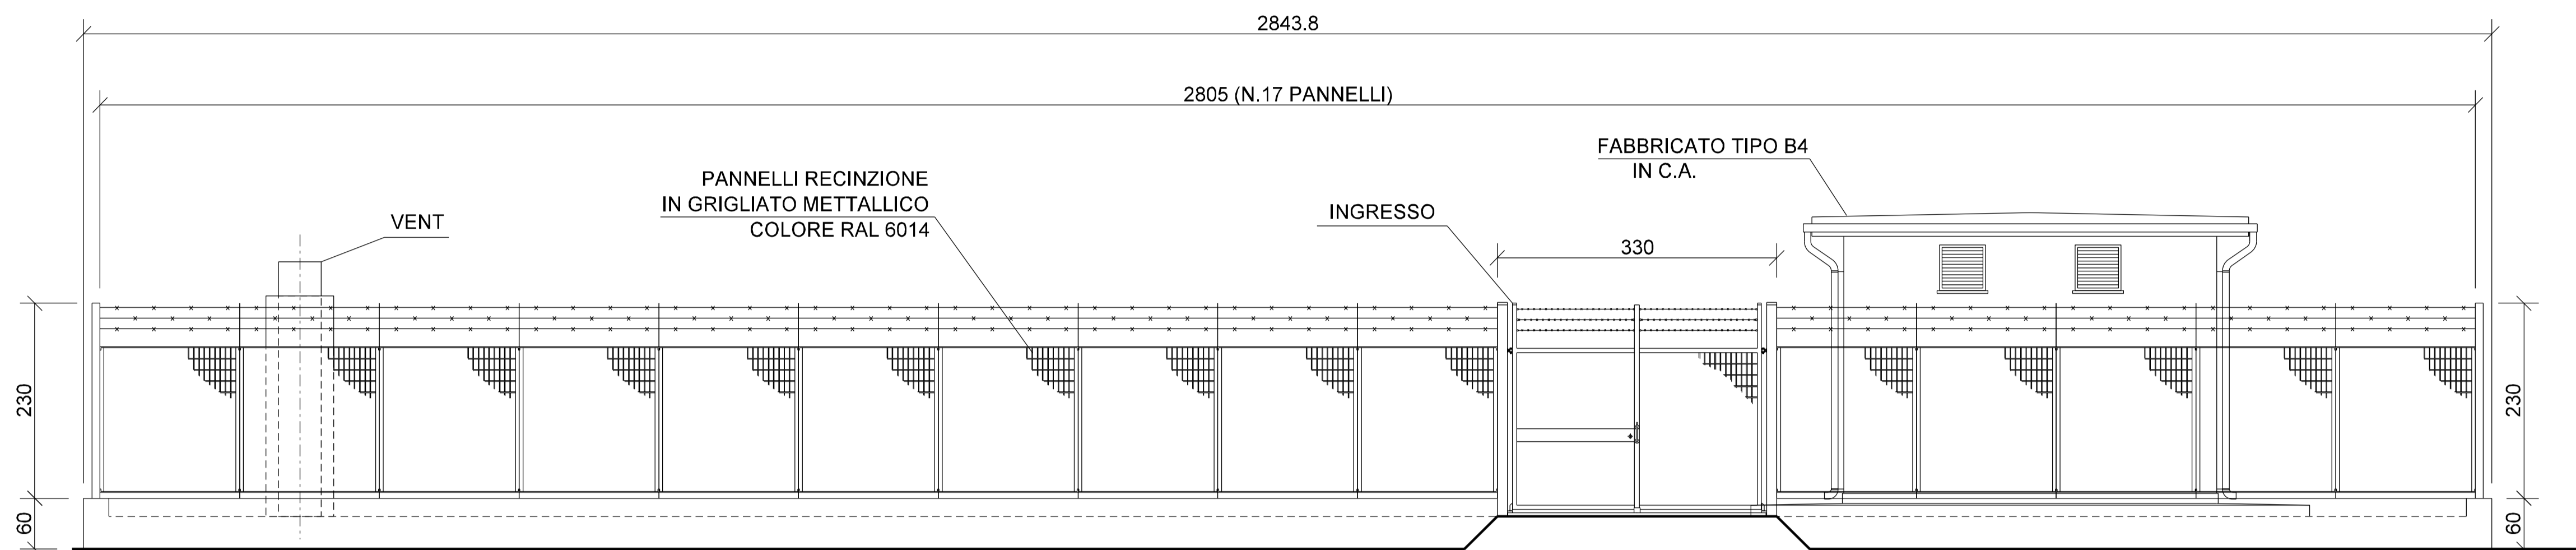

PROSPETTO - B -

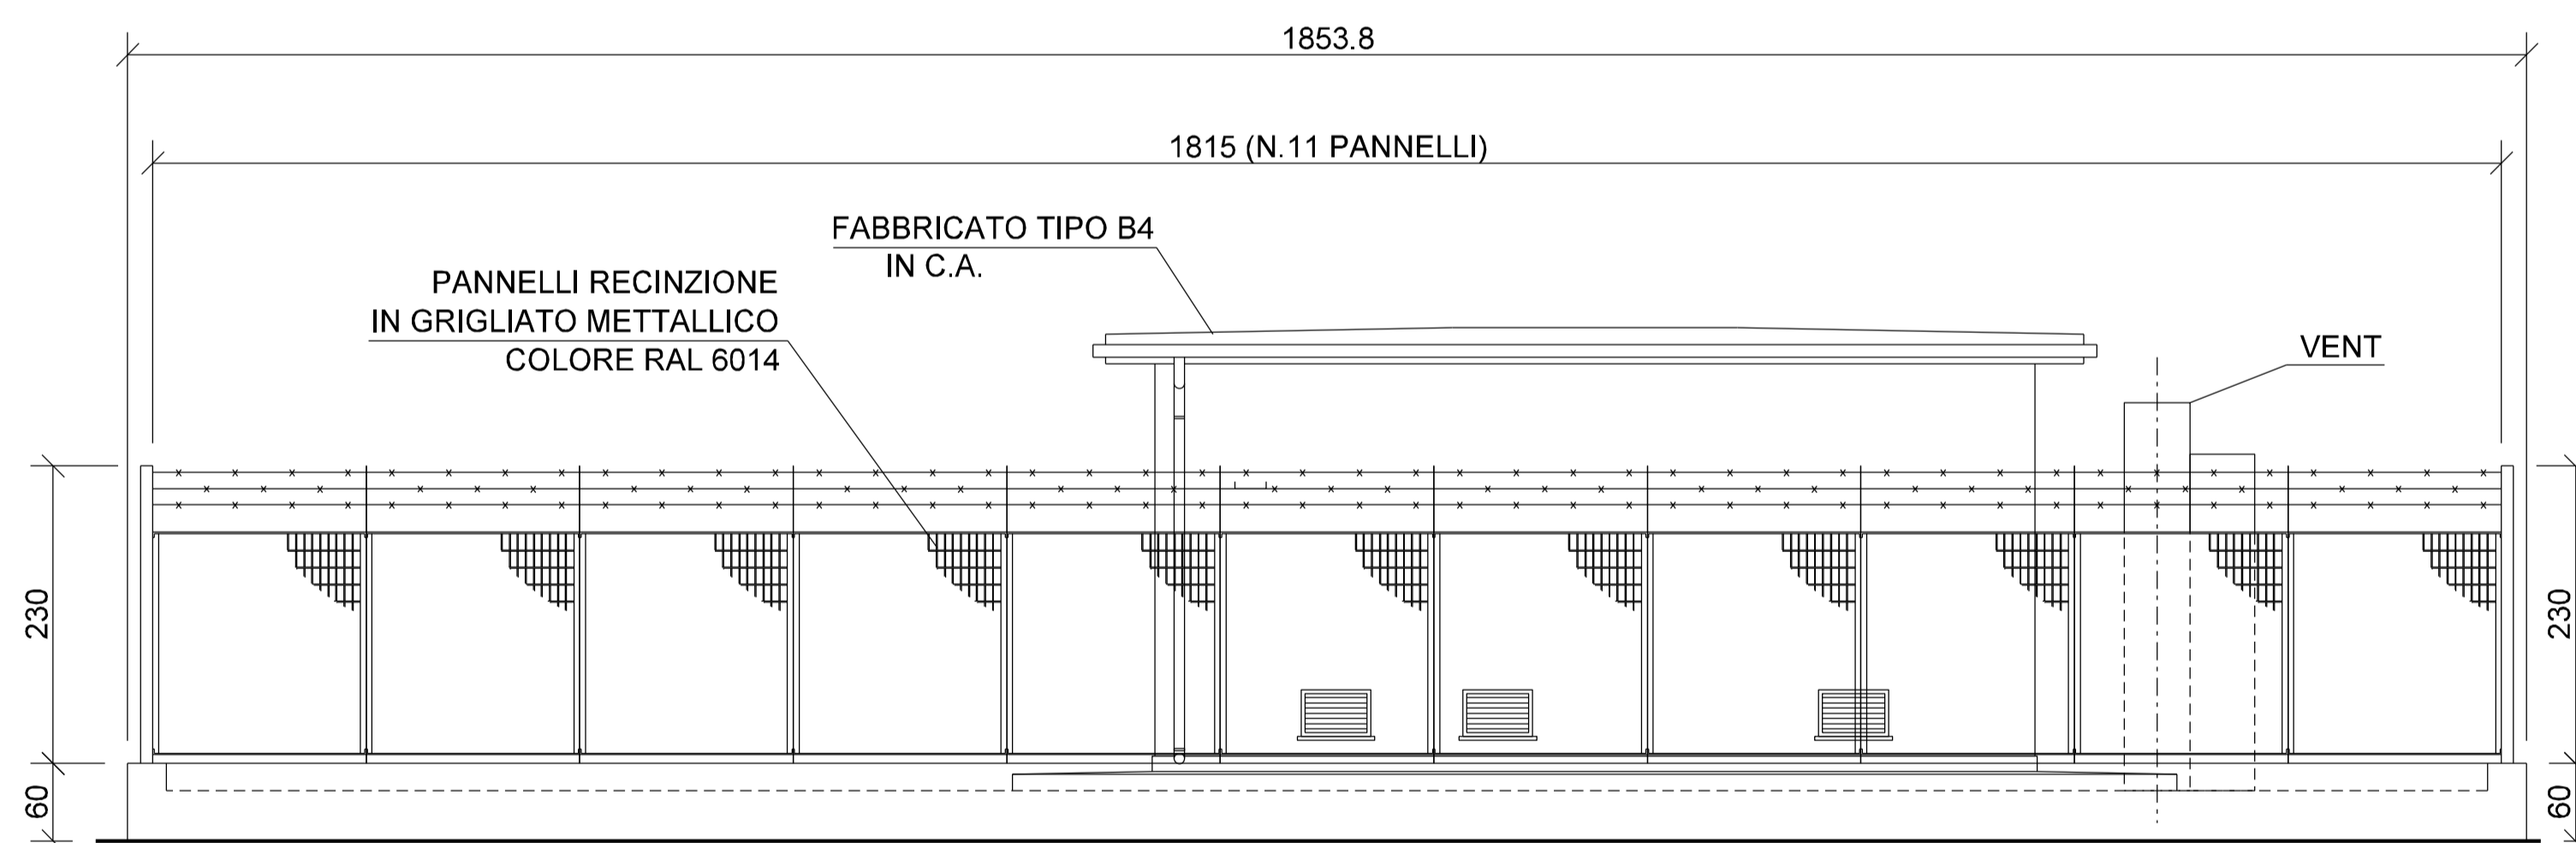

PARTICOLARE MURETTO DI RECINZIONE (Scala 1:10)

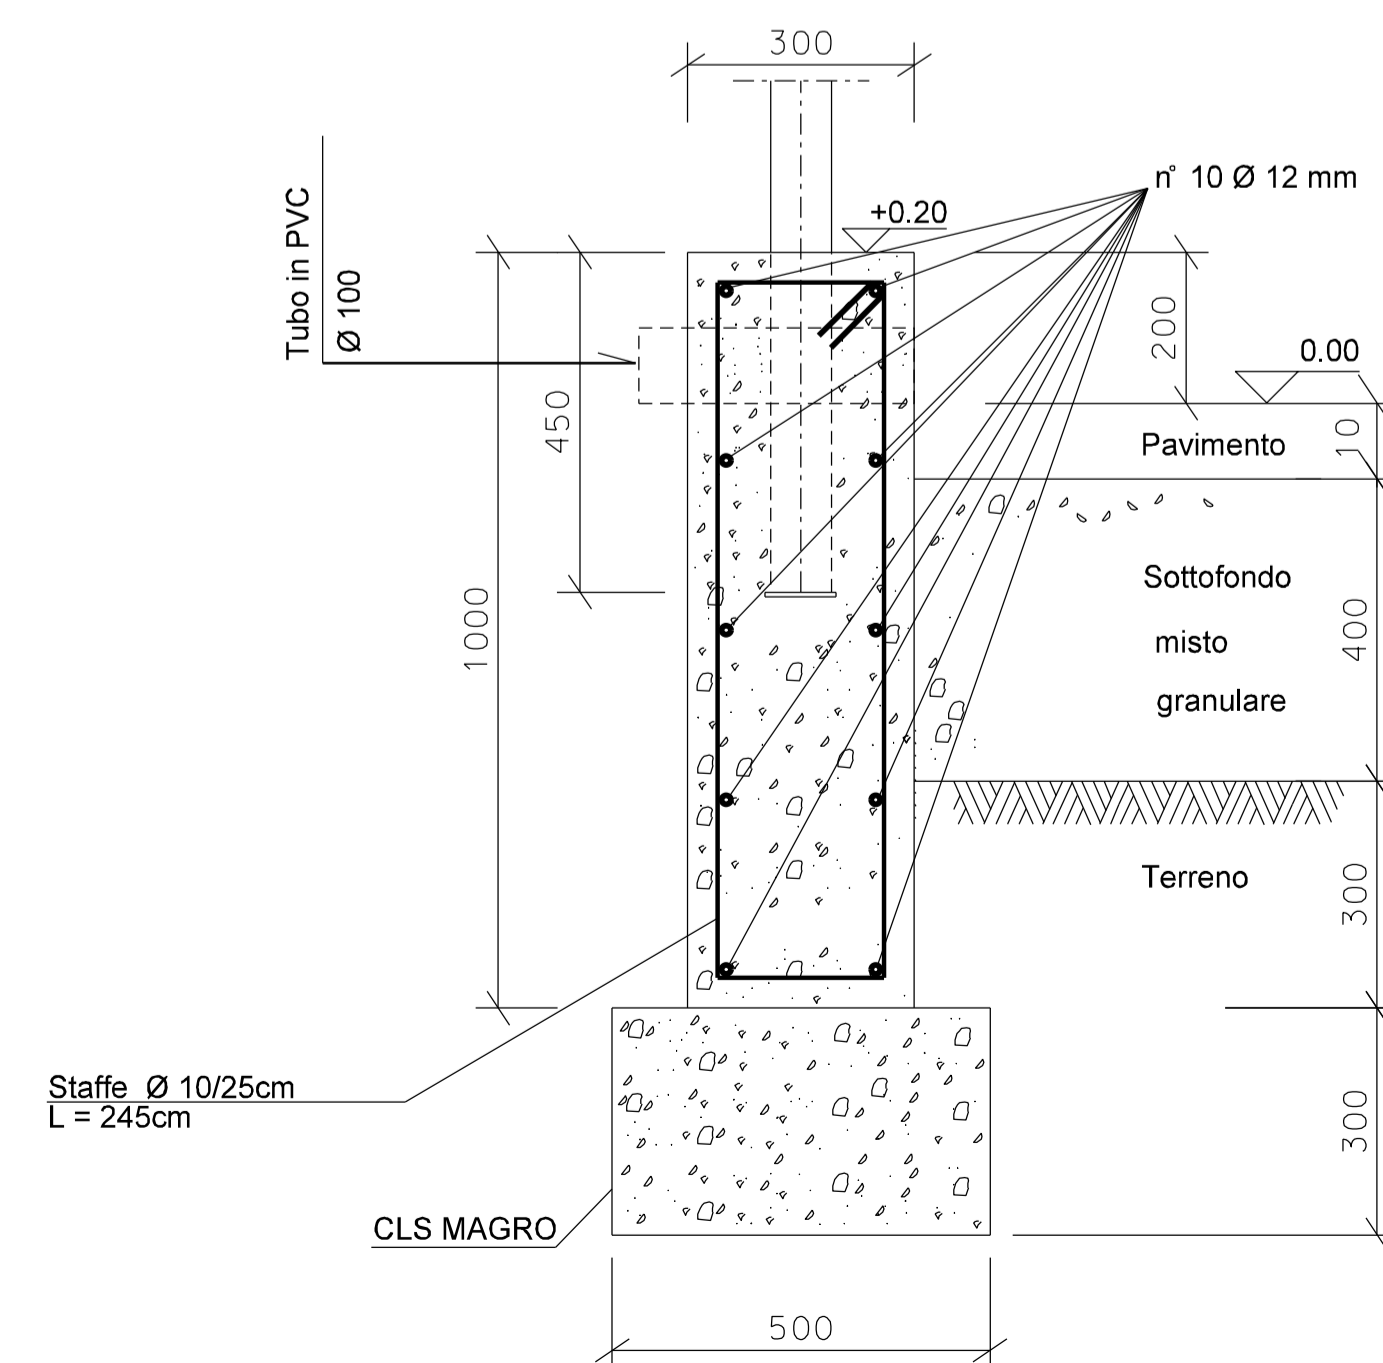

NOTE:
1- TUTTE LE DIMENSIONI SONO IN CENTIMETRI (cm)

1	23/06/17	EMISSIONE PER APPALTO	F. MUZZI	M. BEGNI	H. D'ALDI F. FERRO
0	15/03/17	EMISSIONE PER COMMENTI	F. MUZZI	M. BEGNI	H. D'ALDI F. FERRO
Rev.	DATA	DESCRIZIONE	ELABORATO	VERIFICATO	APPROVATO
		COMMESSA	NR/13167		CODICE TECNICO 16153
Metanodotto INTERCONNESSIONE TAP DN 1400 (56"), DP 75 bar			DIS. N. CIV-157		
PIL n°1A - PROSPETTI -			REVISIONE 1		
			FG 1 DI 1		
			SCALA 1:50		