



DISEGNI DI RIFERIMENTO	N.
PLANIMETRIA FONDAZIONI E SISTEMAZIONI ESTERNE	CM-152
PROGETTO MECCANICO	MEC-152
PLANIMETRIA CATASTALE 1° TRONCO MELENDUGNO-LECCE	PL-100

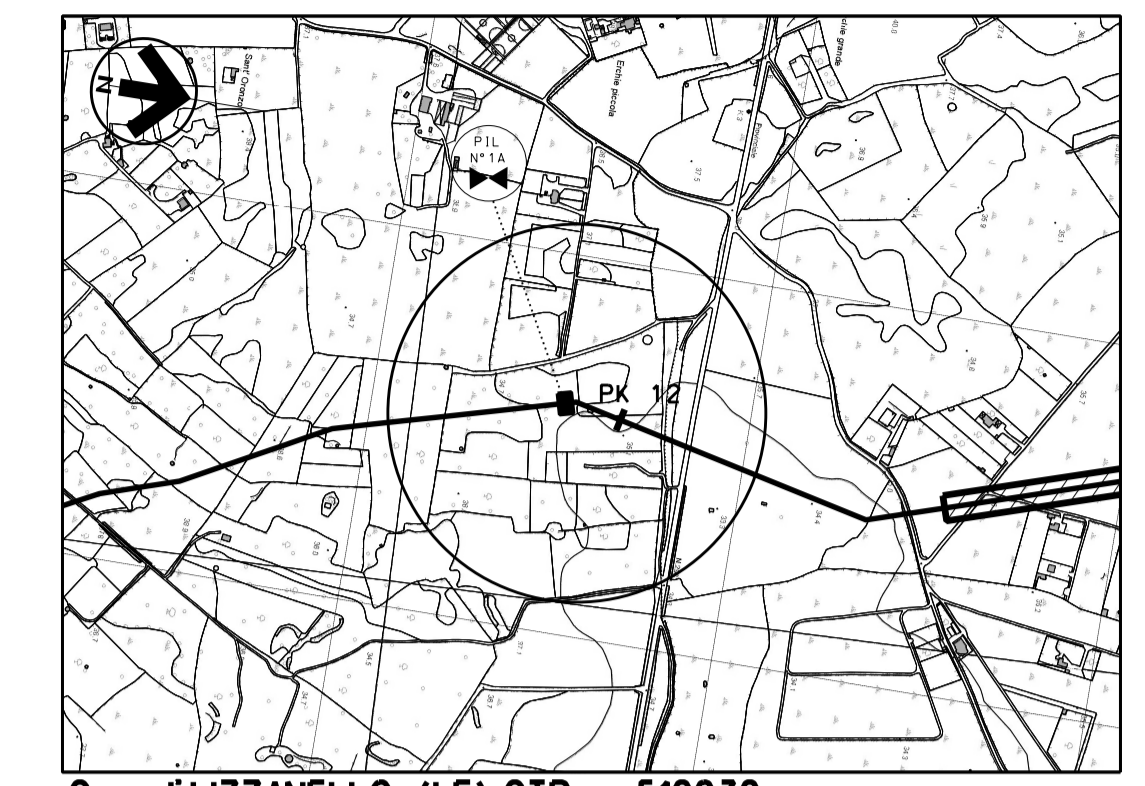


Com. di LIZZANELLO (LE) CTR n. 512032
STRALCIO PLANIMETRICO 1:10000

PLANIMETRIA scala 1:200

PROFILO SCALA 1:200

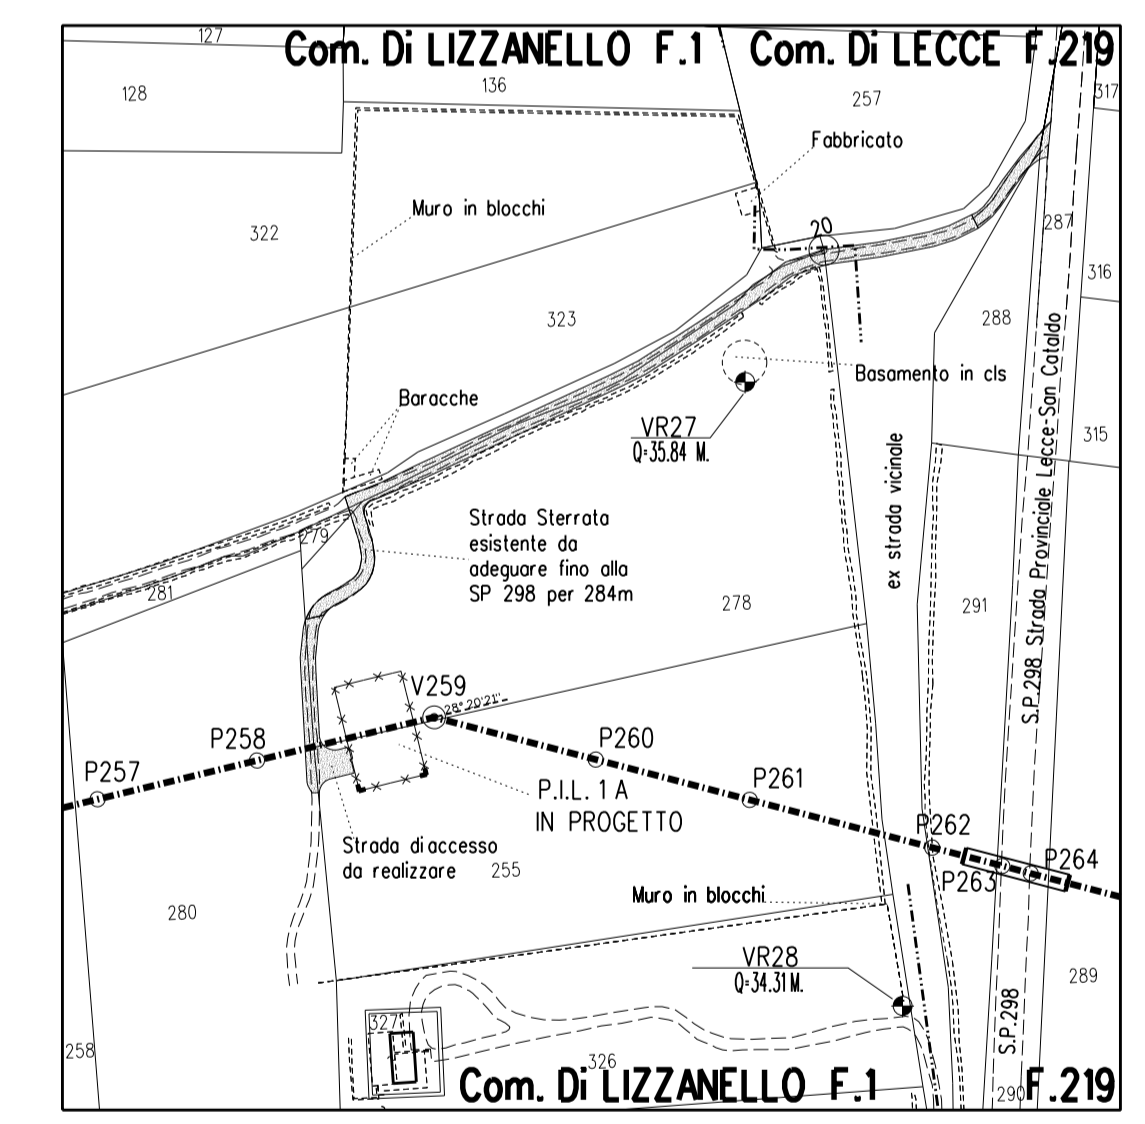

STRALCIO PLANIMETRICO 1:2000
COMUNE DI LIZZANELLO F.1

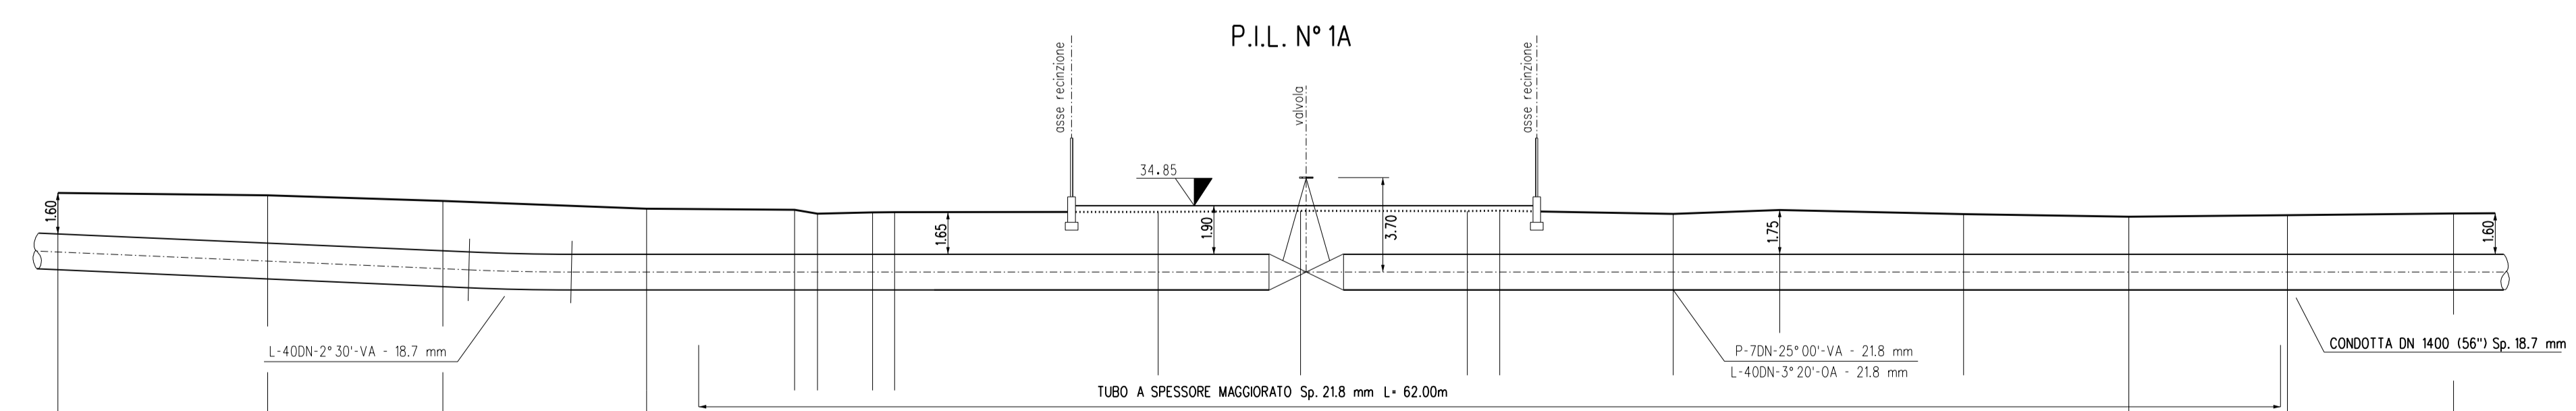

PICCHETTI	35.36	35.27	35.06	34.75	34.62	34.66	34.67	34.55	34.70	34.54	34.43	34.49	34.56					
TERRENO	35.36	35.27	35.06	34.75	34.62	34.66	34.67	34.55	34.70	34.54	34.43	34.49	34.56					
DISTANZE PARZIALI	8.22	6.87	7.99	5.80	0.90	2.16	0.86	10.33	5.58	6.54	1.27	6.81	4.17	7.21	6.48	6.22	6.51	
DISTANZE PROGRESSIVE	0.00	8.22	15.09	21.08	26.88	29.78	31.94	32.8	43.13	48.71	55.25	56.52	63.33	67.50	74.71	81.19	87.41	93.92

2	23/06/17	EMISSIONE PER APPALTO	F. CAMPA	M. BEGNI	F. FERRIN
1	15/03/17	EMISSIONE PER COMMENTI	F. CAMPA	M. BEGNI	F. FERRIN
0	25/11/16	EMISSIONE PER PERMESSI	M. PIGLIAPPO	M. BEGNI	F. FERRIN
Rev	DATA	DESCRIZIONE	ELABORATO	VERIFICATO	APPROVATO AUTORIZZATO
			COMMESSA	CODICE TECNICO	
Metanodotto INTERCONNESSIONE TAP DN 1400 (56"), DP 75 bar 1^ TRONCO MELENDUGNO - LECCE			NR/13167	16153	
PUNTO DI INTERCETTAZIONE DI LINEA (P.I.L. N°1A) - PIANTE E PROFILO -			DIS. N.	I-007	
			REVISIONE	2	
			FG	1	DI 1
			SCALA	1:200	