DISEGNI DI RIFERIMENTO	N.
PUNTO DI INTERCETTAZIONE DI LINEA (P.I.L N°2) - PIANTA E PROFILO -	1-102
PROGETTO MECCANICO	MEC-202

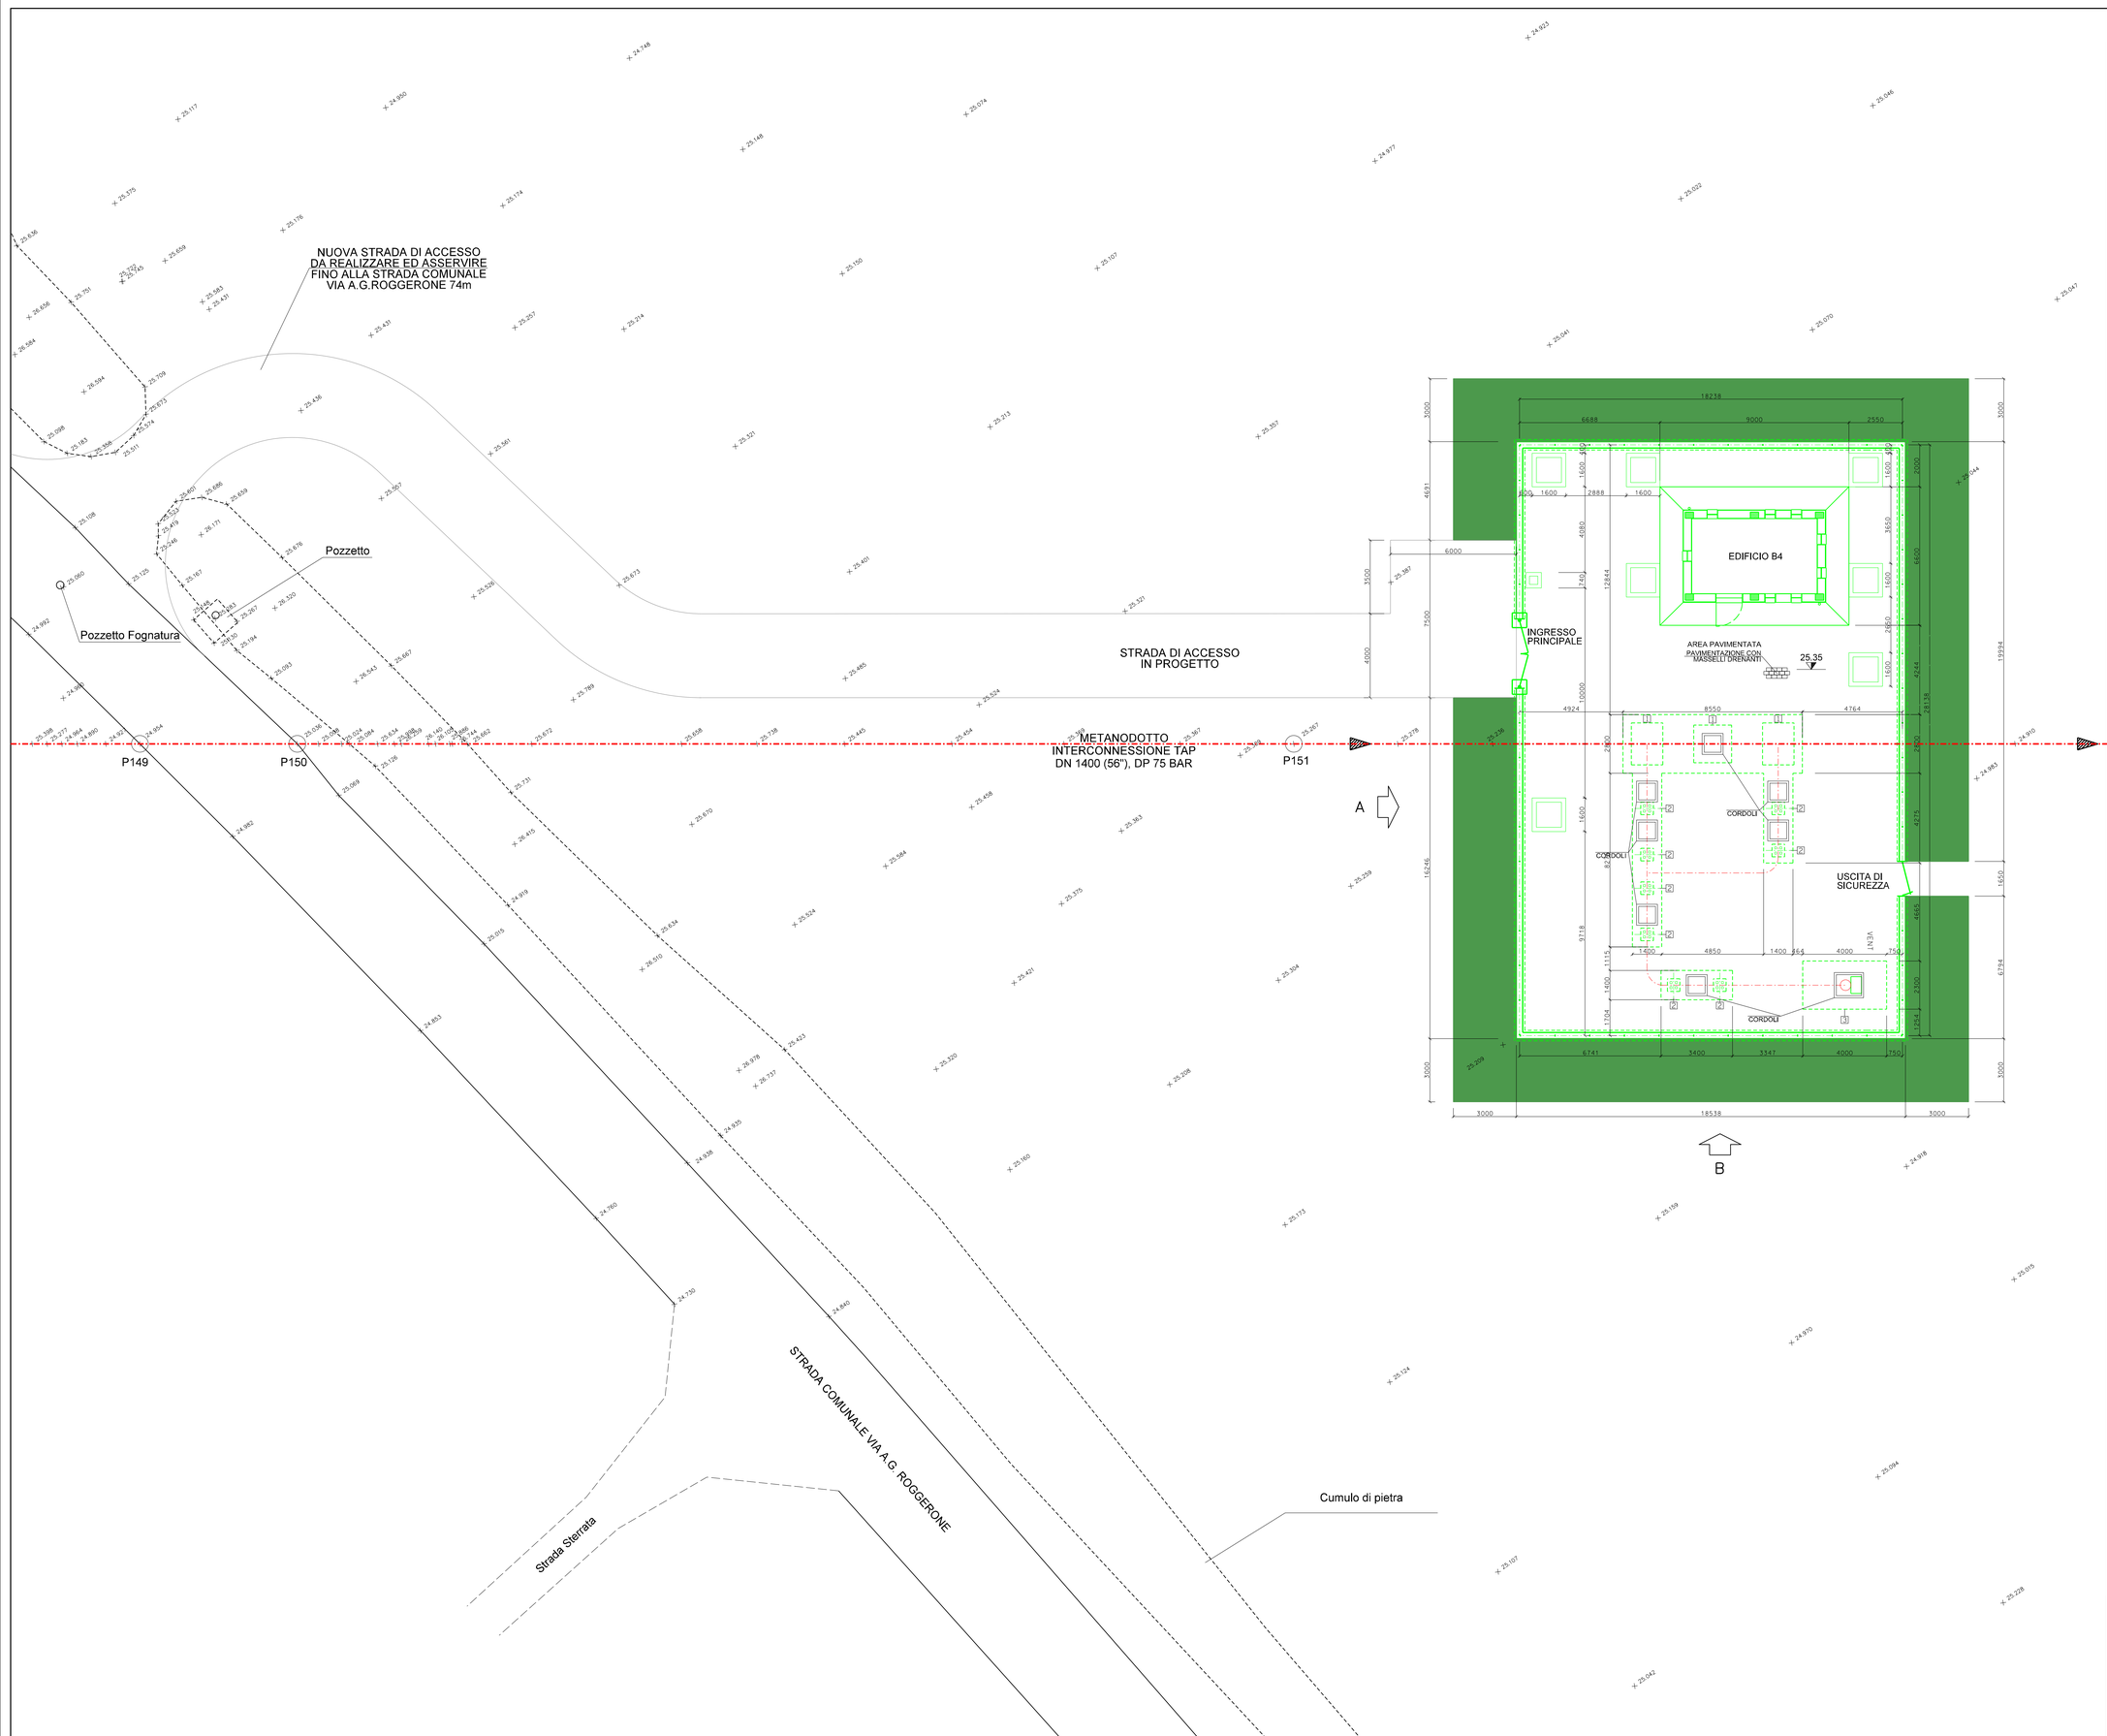

LEGENDA:

- OPERE CIVILI
- NUOVE STRADE
- ASSE TUBAZIONI
- AREA MITIGAZIONE
- POZZETTO INFILAGGIO CAVI CON COPERTURA GRIGLIATA (dim. int. 1,20 x 1,20 x h=1,30 m)
- POZZETTO INFILAGGIO CAVI CON COPERTURA GRIGLIATA (dim. int. 0,40 x 0,40 x h=1,10 m)

NOTE:

1- TUTTE LE DIMENSIONI SONO IN mm, LE ELEVAZIONI IN m

2- TUTTE LE ELEVAZIONI SONO RIFERITE ALLA QUOTA 0.00 CORRISPONDENTE A m 25.35 slm

3- PER I SUPPORTI DI SOSTEGNO DELLE TUBAZIONI VEDERE DOC. N. CIV-203

4- L'APPALTATORE DOVRA' VERIFICARE GLI EFFETTIVI INGOMBRI/ELEVAZIONI RIPORTATI IN PROGETTO PRIMA DI PROCEDERE ALL'ESECUZIONE DEL GETTO IN RELAZIONE ALLE CARATTERISTICHE DIMENSIONALI DEI MATERIALI EFFETTIVAMENTE APPROVIGIONATI DA SRG.

5- LE POSIZIONI DEI POZZETTI SARANNO DETTAGLIATE A VALLE DELLA REDAZIONE DEL PROGETTO ELETTRO-STRUMENTALE.

PARTICOLARI PAVIMENTAZIONE

MASSELLI DRENANTI
PER PAVIMENTAZIONI COMPONIBILI (GASD A.09.21.01)

Dimensioni: 13 x 19.5 [cm].
Spessore: 10 [cm].
Peso pavimentazione: 200 [kg/m].
Destinazione d'uso: traffico medio con massa dei veicoli uguale o minore di 150 [q].
Permeabilità all'acqua: = 78 l/(min m).
Resistenza a compressione: = 400 [kg/cm].
Capacità drenante: 100% (valore sperimentale - rif. Linee guida Assobeton).
Massa volumica media: = 2000 [kg/m].
NON GELIVO
Composizione: strato base realizzato in calcestruzzo vibrocompresso costituito da inerti naturali (granulometria 4/8 mm) e cemento ad alta resistenza conforme alla norma UNI ENV 197/1, il tutto per ottenere una curva granulometrica ottimale. Lo stato di usura o di finitura di spessore maggiore o uguale a 4 mm, sarà realizzato con inerti naturali (granulometria 2 mm), ossidi di ferro speciale per calcestruzzo e cemento ad alta resistenza conforme alla norma UNI ENV 197/1.

TIPICO FUORIUSCITA APPARATI

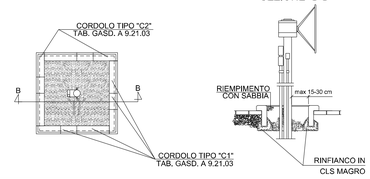

SEZIONE "B-B"

CORDOLI DI CALCESTRUZZO (GASD A.09.21.03)

TIPO C1/20 (LUNGHEZZA 20cm)
TIPO C1/40 (LUNGHEZZA 40cm)

TIPO C2

CARATTERISTICHE	NORMA	U. MISURA	SINGOLO	MEDIA
ASSORBIMENTO D'ACQUA	UNI 7699	% VOL.	<16	<14
MASSA VOLUMICA	UNI 7699	Kg/dmc	>1.95	>2.05
RESIST. AZIONE DEL GELO	UNI 7087		NON GELIVO	

NOTE :
- COMPOSIZIONE:
TIPO C1 E C2: CALCESTRUZZO VIBRICOMPRESSO CON IMPASTO REALIZZATO CON CEMENTO TIPO R 425 A 400 Kg/mc ED INERTI DI FIUME CON GRANULOMETRIA DA 0 A 3 E DA 2 A 4 mm
- DESTINAZIONE:
TIPO C1 E C2 : PER ISOLARE DALLA PAVIMENTAZIONE GLI APPARATI CHE FUORIESCONO DA TERRA

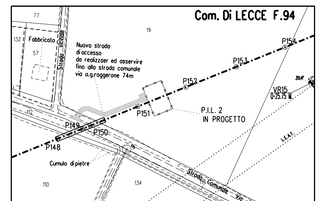

STRALCIO PLANIMETRICO 1:2000
COMUNE DI LECCE F.94

Rev	DATA	DESCRIZIONE	ELABORATO	VERIFICATO	APPROVATO AUTORIZZATO
1	23/06/17	EMISSIONE PER APPALTO	F.MUZZI'	M.BEGNI	F.D'ALESSI F.FERRONI
0	15/03/17	EMISSIONE PER COMMENTI	F.MUZZI'	M.BEGNI	F.D'ALESSI F.FERRONI

SNAM RETE GAS

PROGETTISTA: techfem
RIF. TFM: 01014-10-DC-A-0002

COMMESSA: NR/13167
CODICE TECNICO: 16153

Metanodotto INTERCONNESSIONE TAP DN 1400 (56"), DP 75 bar

DIS. N: CIV-202
REVISIONE: 1

PIL n°2
PLANIMETRIA FONDAZIONI E SISTEMAZIONI ESTERNE

FG. 1 DI 1
SCALA 1:100

DOCUMENTO DI PROPRIETA' Snam Rete Gas. LA SOCIETA' TUTELERA' I PROPRI DIRITTI IN SEDE CIVILE E PENALE A TERMINI DI LEGGE.

CENT.MDT.GG.GEN.09652 REV. 00