

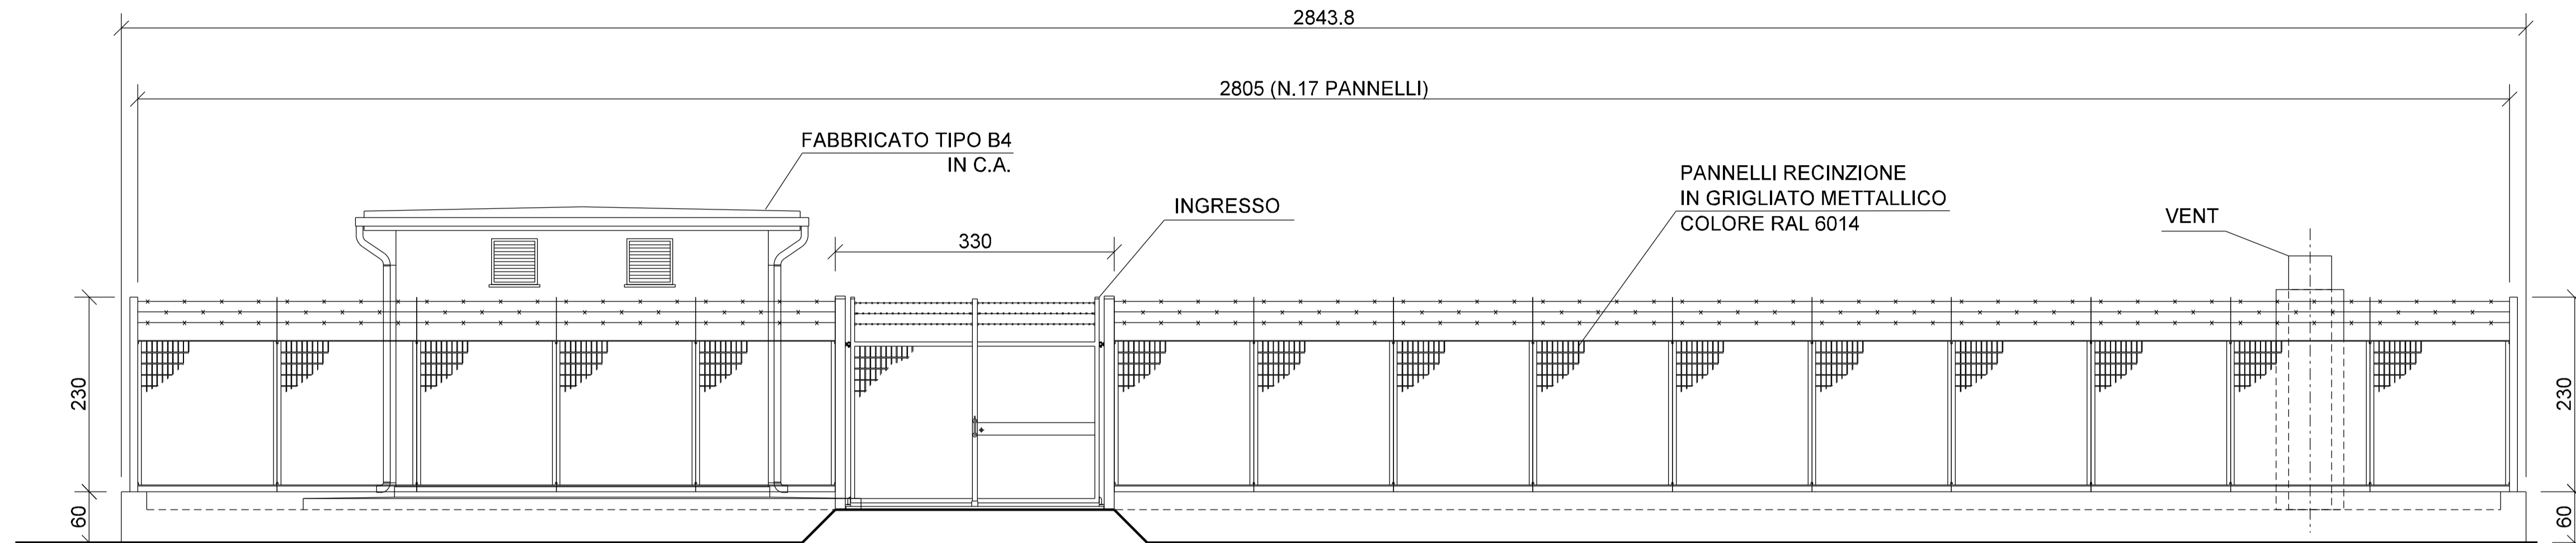


PROSPETTO - A -

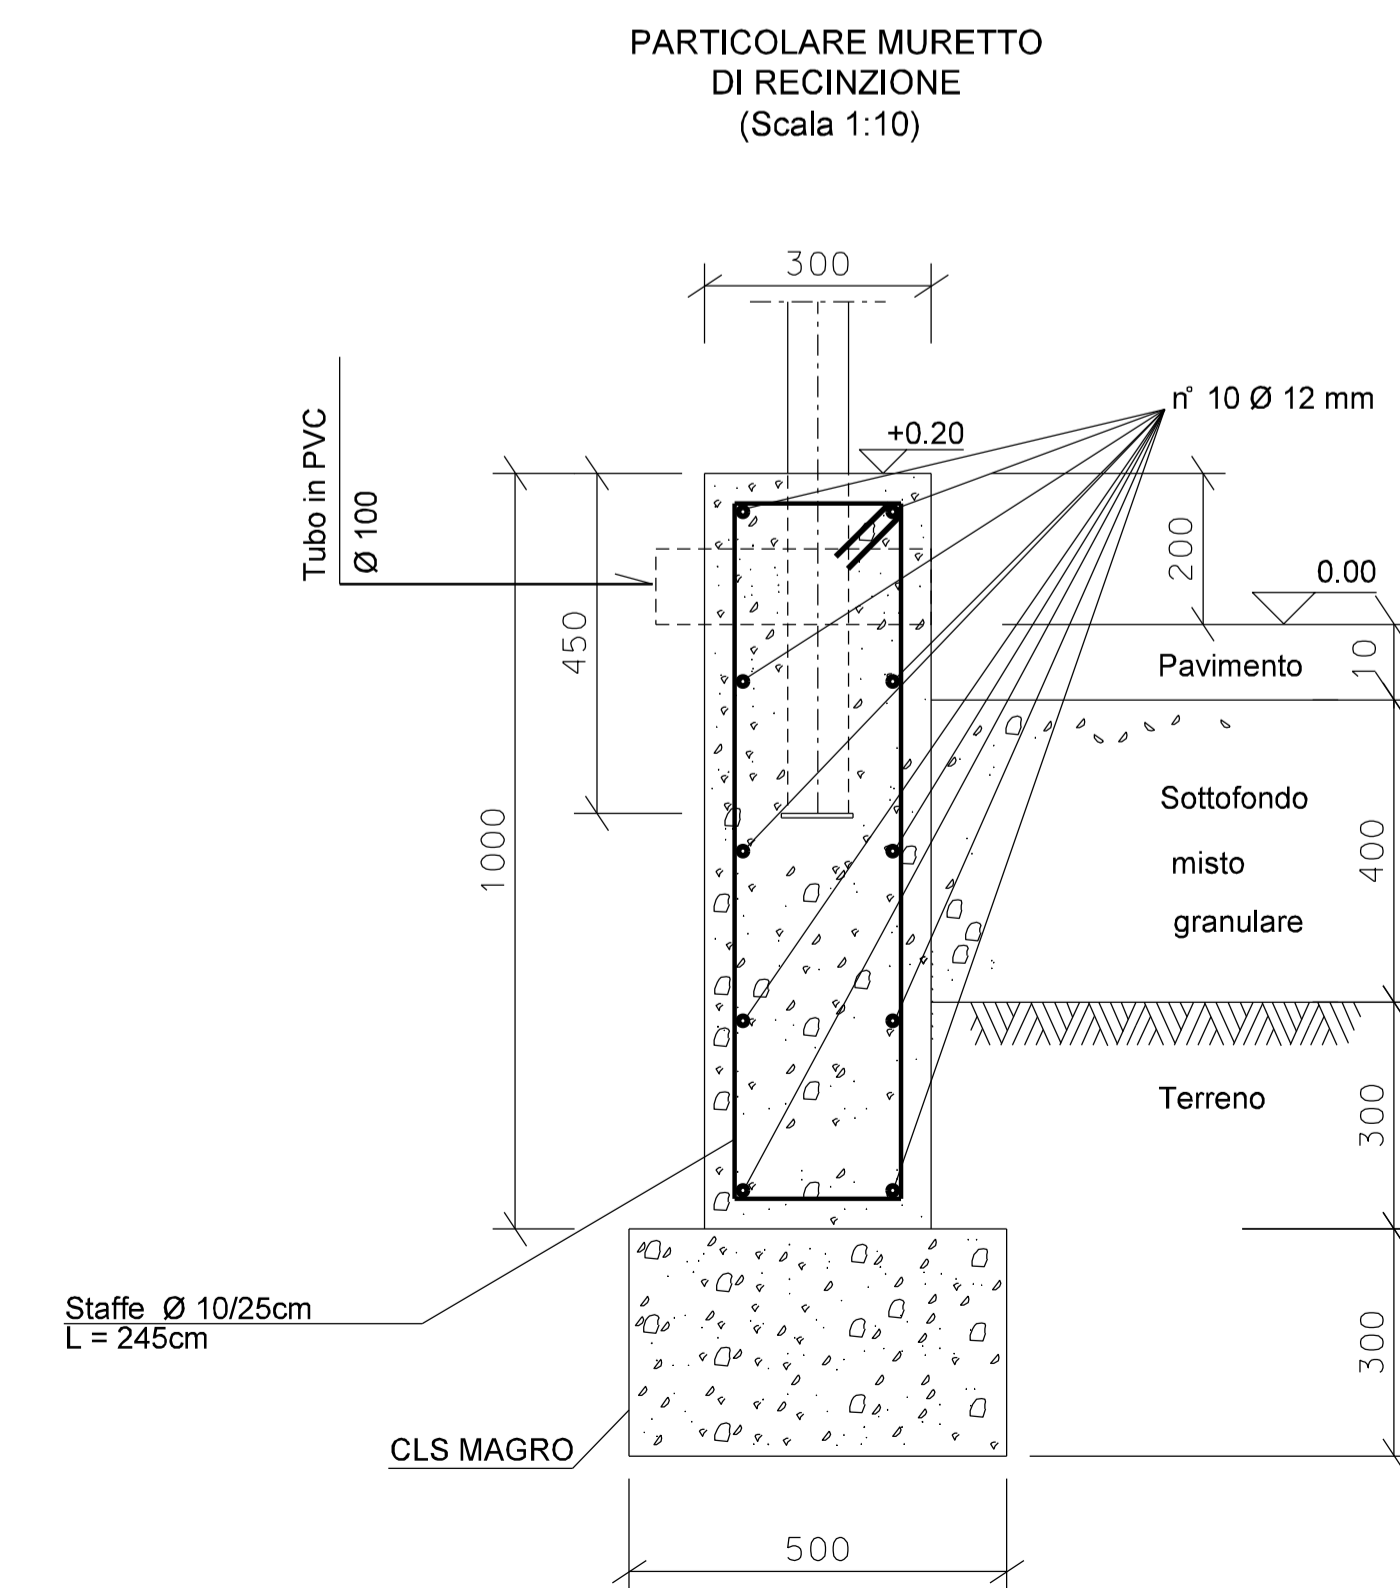

NOTE:
1- TUTTE LE DIMENSIONI SONO IN CENTIMETRI (cm)

PROSPETTO - B -

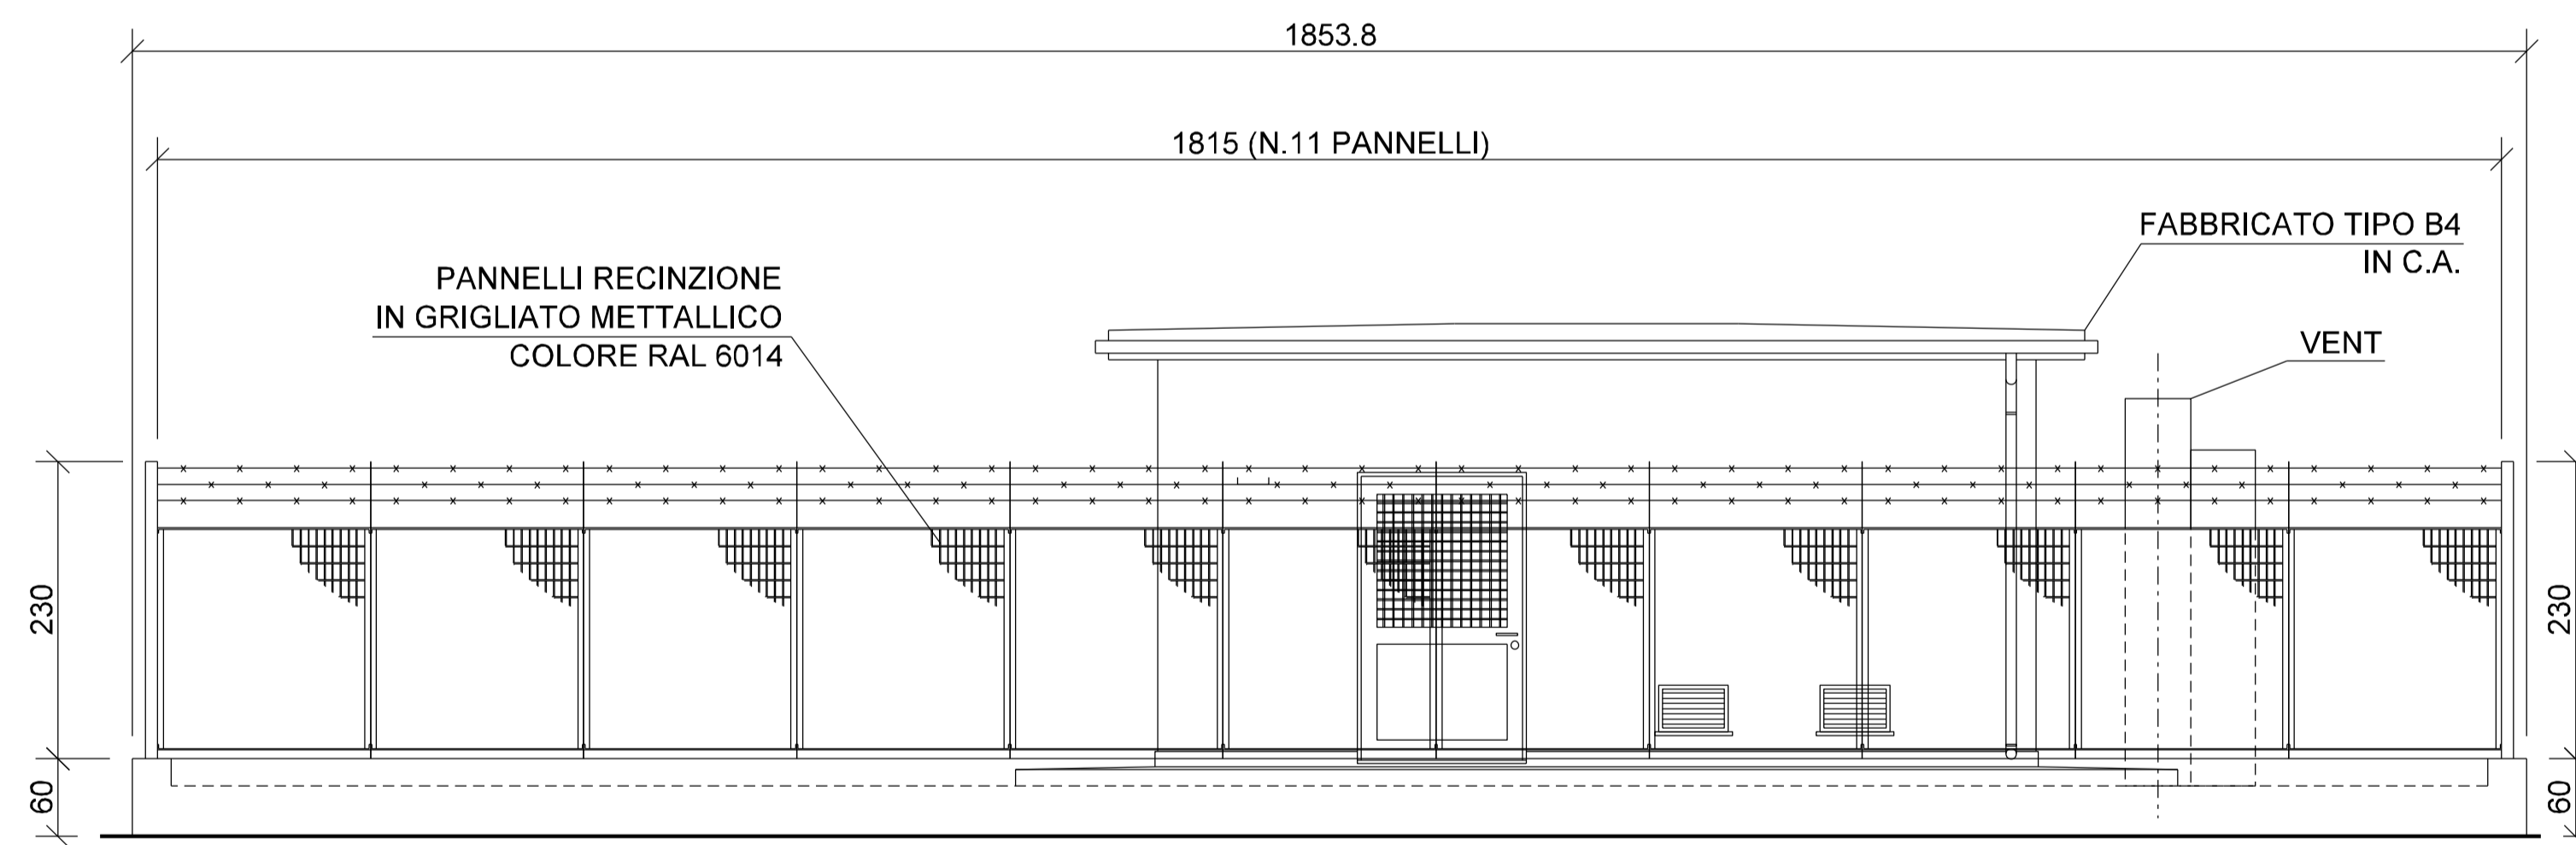

Rev.	DATA	DESCRIZIONE	ELABORATO	VERIFICATO	APPROVATO	AUTORIZZATO
1	23/06/17	EMISSIONE PER APPALTO	F. MUZZI	M. BEGNI	H. D'ALUI	F. FERRINI
0	15/03/17	EMISSIONE PER COMMENTI	F. MUZZI	M. BEGNI	H. D'ALUI	F. FERRINI

		COMMESSA NR/13167	CODICE TECNICO 16153
Metanodotto INTERCONNESSIONE TAP DN 1400 (56"), DP 75 bar		DIS. N. CIV-207	
PIL n°2 - PROSPETTI -		REVISIONE 1	
		FG 1 DI 1 SCALA 1:50	