



Com. di LECCE CTR n. 496102  
STRALCIO PLANIMETRICO 1:10000

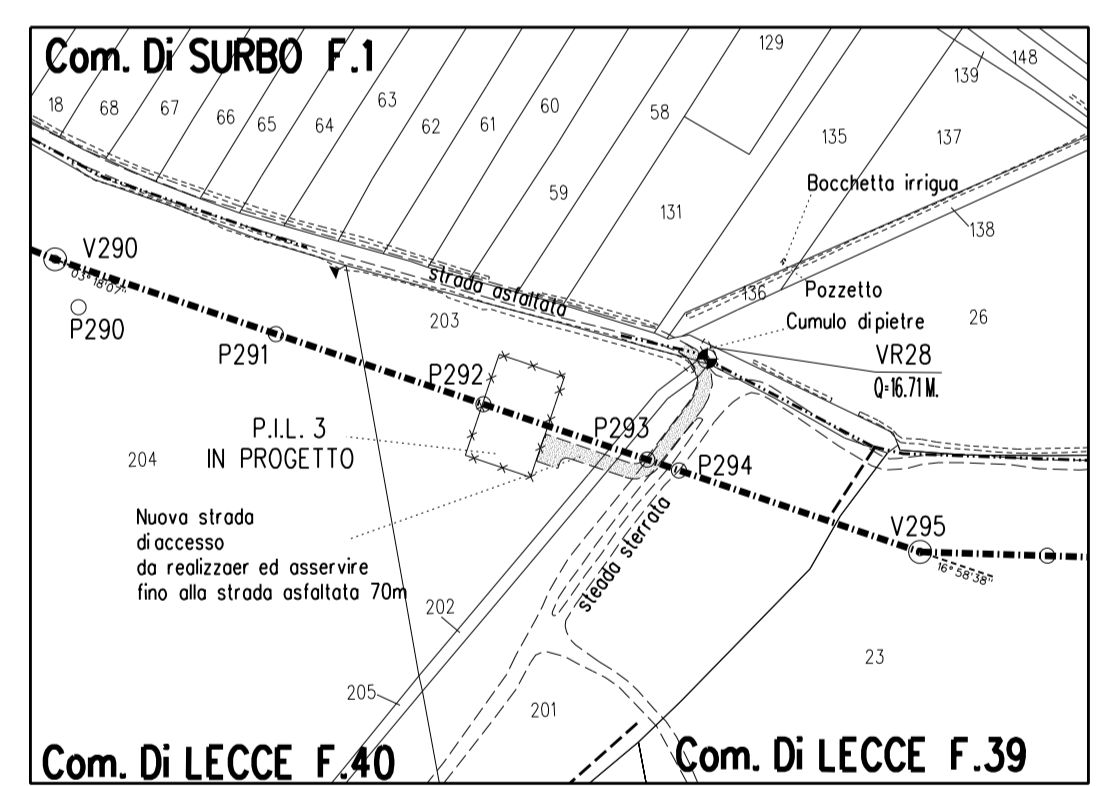

STRALCIO PLANIMETRICO 1:2000  
COMUNE DI SURBO F.1  
COMUNE DI LECCE F.40

PLANIMETRIA scala 1:200  
PROFILO SCALA 1:200

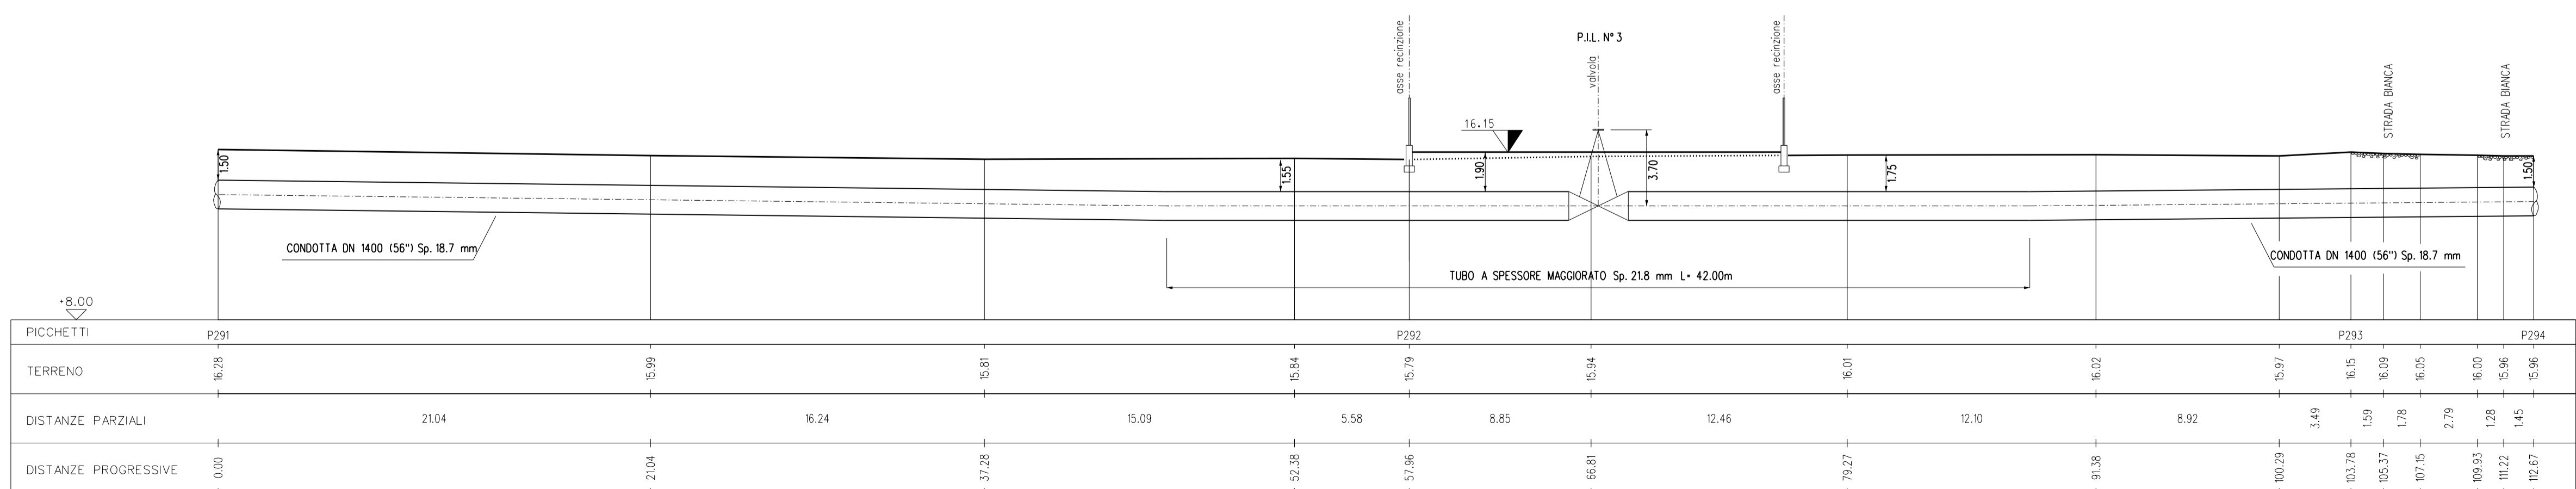

PICCHETTI	P291		P292		P293		P294																						
TERRENO	16.28	15.99	15.81	15.84	15.79	15.94	16.01	16.02	15.97	16.15	16.09	16.05	16.00	15.96															
DISTANZE PARZIALI		21.04		16.24		15.09		5.58		8.85		12.46		12.10		8.92		3.49		0.78	0.59	1.78	2.79	0.85	1.28	15.96	15.96		
DISTANZE PROGRESSIVE	0.00		21.04		37.28		52.38		57.96		66.81		79.27		91.38		100.29		103.78		105.37		107.15		109.85		111.22		112.67

2	23/06/17	EMISSIONE PER APPALTO	F CAMP	M BEGNI	F. D. ALUI
1	15/03/17	EMISSIONE PER COMMENTI	F CAMP	M BEGNI	F. D. ALUI
0	26/04/16	EMISSIONE PER COMMENTI	F CAMP	M BEGNI	F. D. ALUI
Rev	DATA	DESCRIZIONE	ELABORATO	VERIFICATO	AUTORIZZATO
			SNAM RETE GAS	techfem	
Commissa			NR/13167	CODICE TECNICO	
Metanodotto INTERCONNESSIONE TAP DN 1400 (56''), DP 75 bar			DIS. N. I-103		
2 TRONCO LECCE - BRINDISI			REVISIONE 2		
PUNTO DI INTERCETTAZIONE DI LINEA (P.L.L. N°3) - PIANTE E PROFILO -			FG 1 DI 1		
			1/200		