

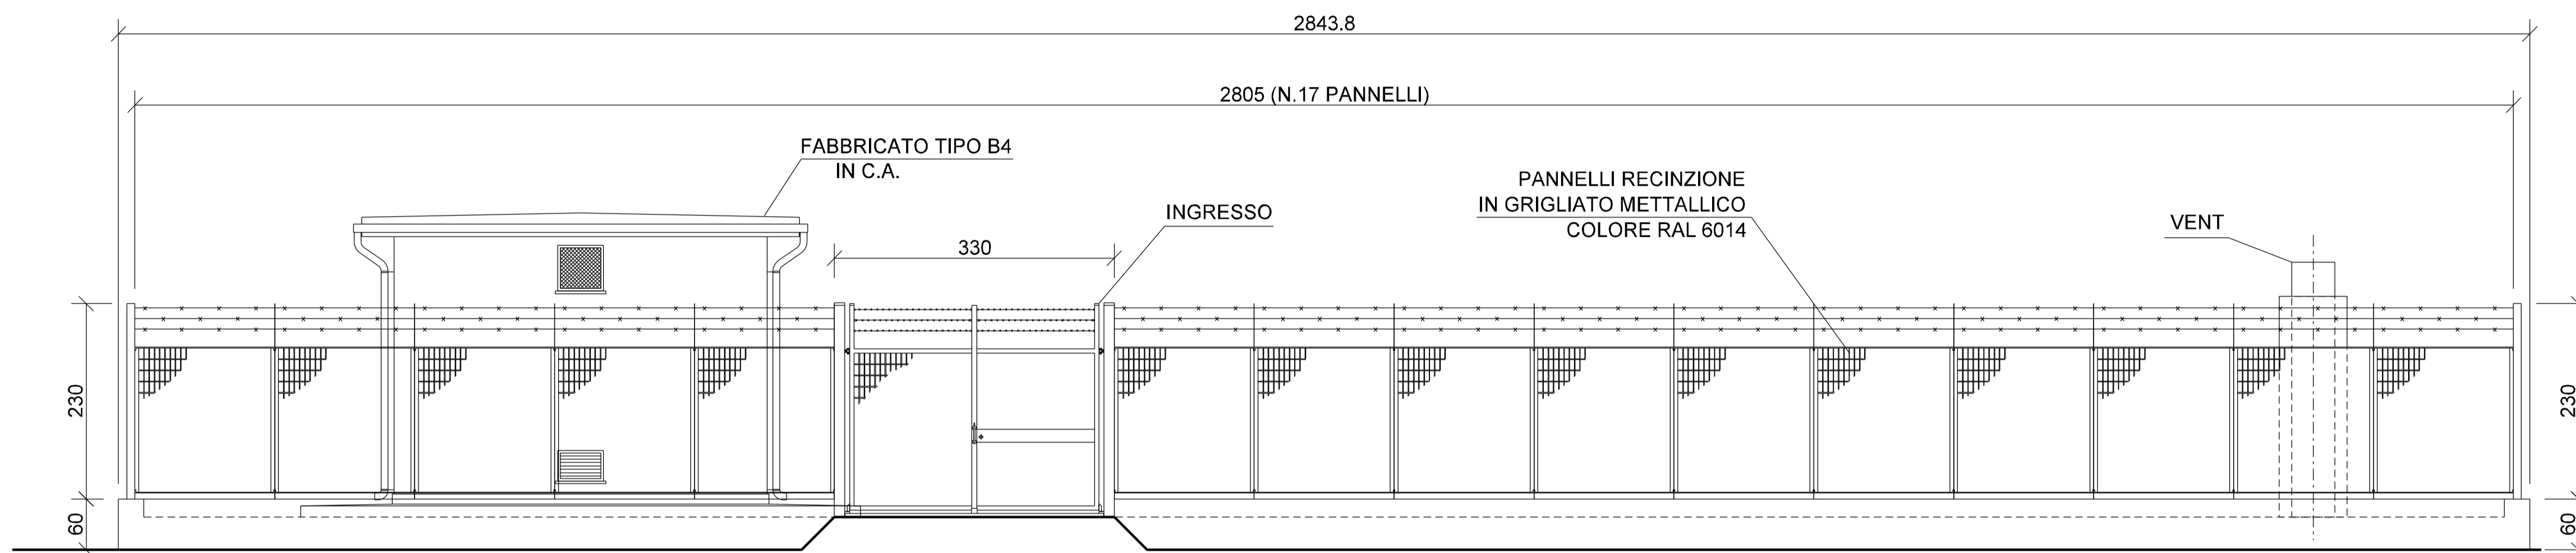


PROSPETTO - A -

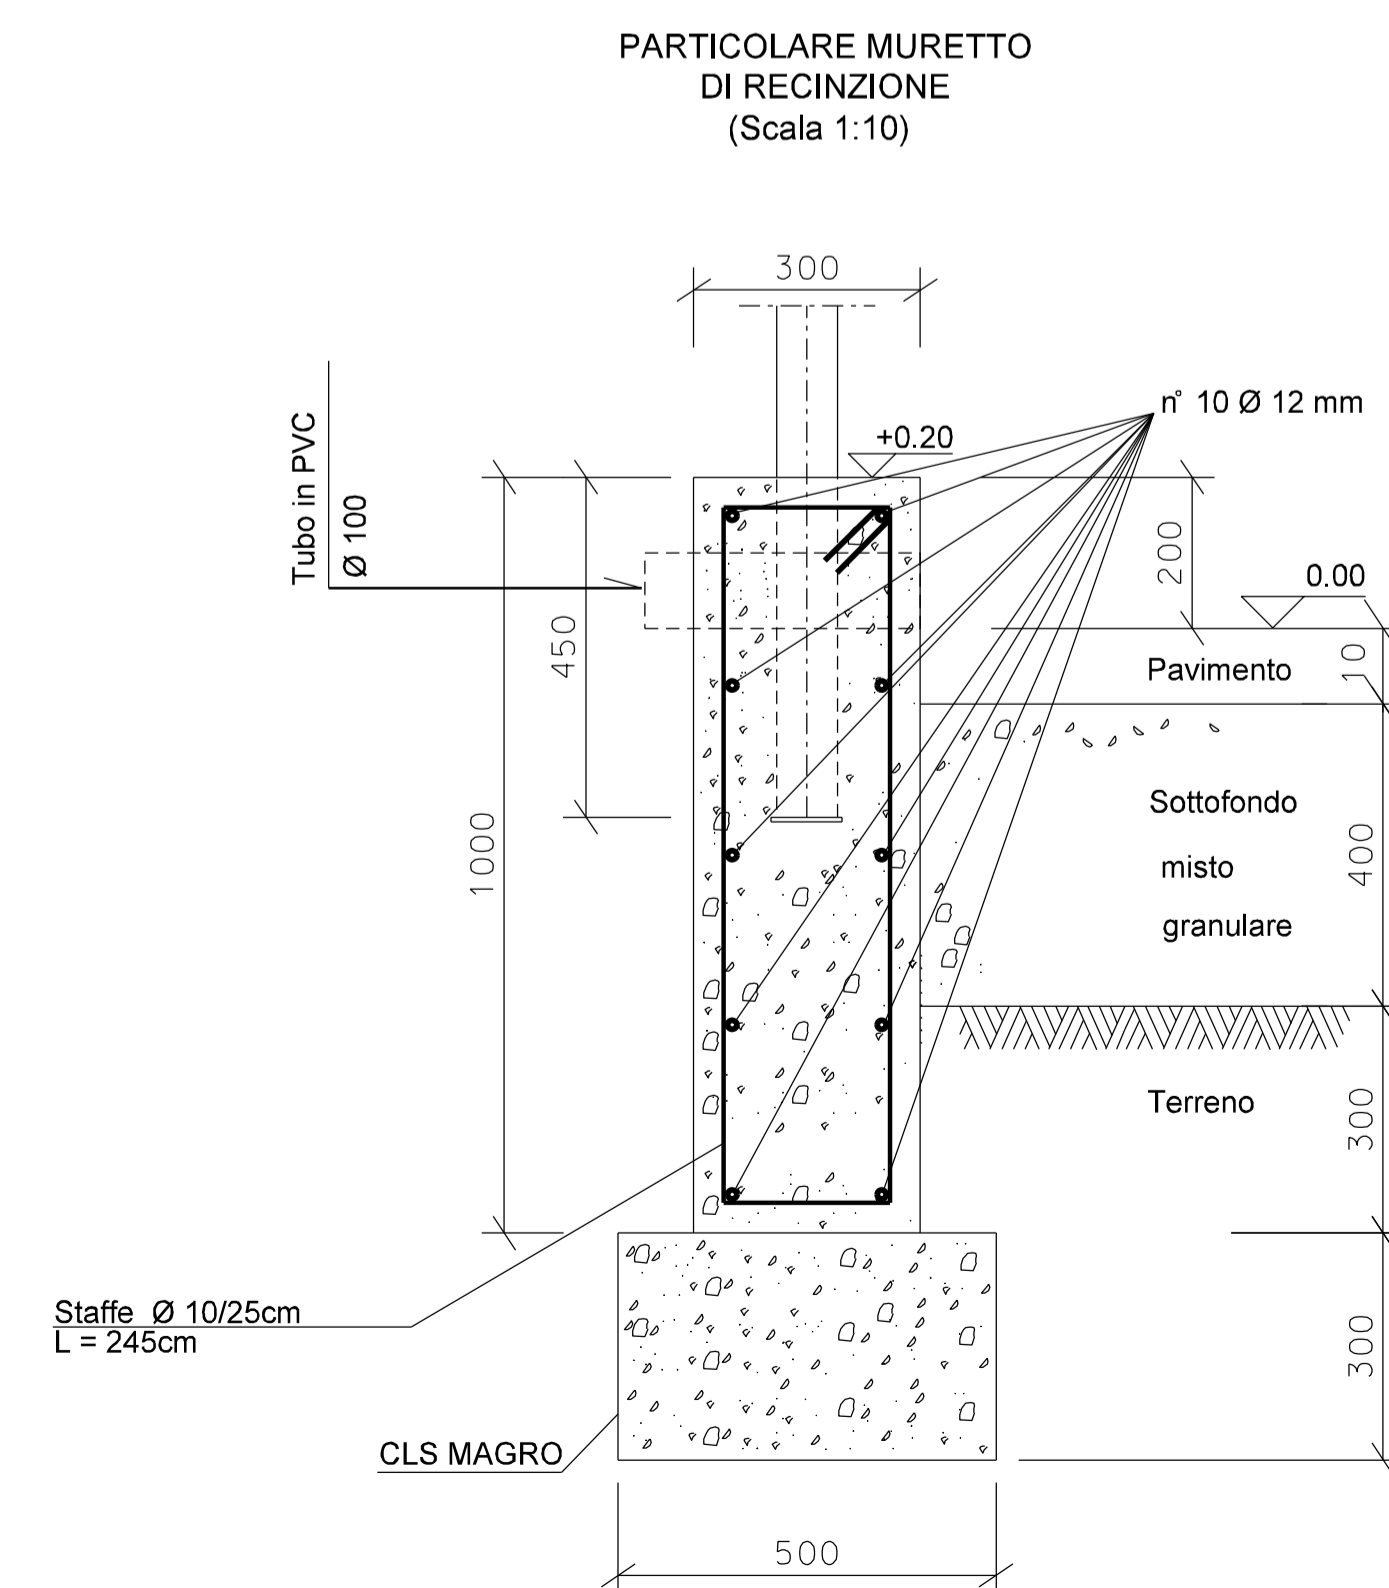

PROSPETTO - B -

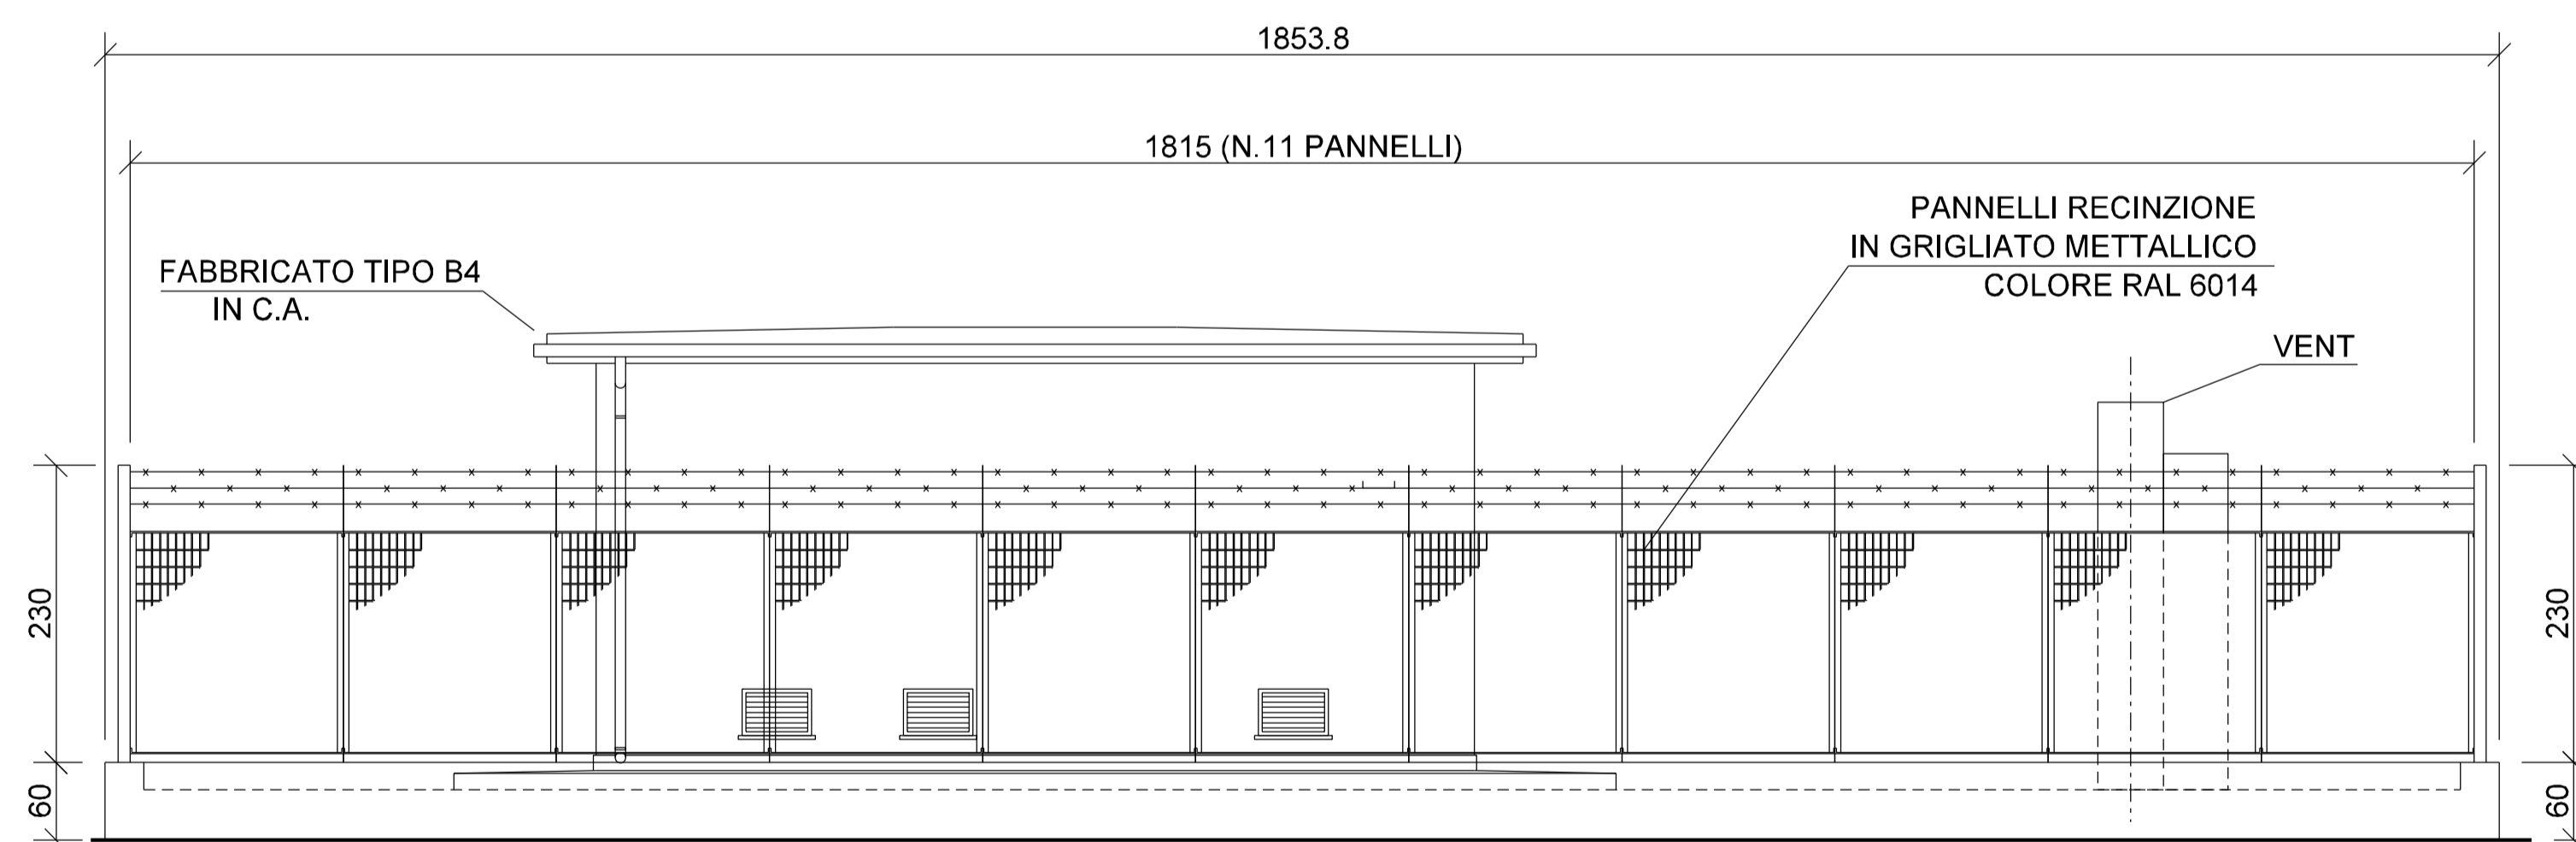

NOTE:
1- TUTTE LE DIMENSIONI SONO IN CENTIMETRI (cm)

Rev.	DATA	DESCRIZIONE	ELABORATO	VERIFICATO	APPROVATO
1	23/06/17	EMISSIONE PER APPALTO	F. MUZZI	M. BEGNI	H. D'ALDI P. FERRINI
0	15/03/17	EMISSIONE PER COMMENTI	F. MUZZI	M. BEGNI	H. D'ALDI P. FERRINI

	 <small>RI. TFM: 011014-10-DC-B-0407</small>	COMMESSA NR/13167	CODICE TECNICO 16153
Metanodotto INTERCONNESSIONE TAP DN 1400 (56"), DP 75 bar		DIS. N. CIV-407	REVISIONE 1
PIL n°4 - PROSPETTI -		FG 1 DI 1	SCALA 1:50