| DISEGNI DI RIFERIMENTO | N. |
|---|---|
| PLANIMETRIA FONDAZIONI E SISTEMAZIONI ESTERNE | CIV-402 |
| PROGETTO MECCANICO | MEC-402 |
| PLANIMETRIA CATASTALE 3^ TRONCO LECCE - BRINDISI | PL-300 |

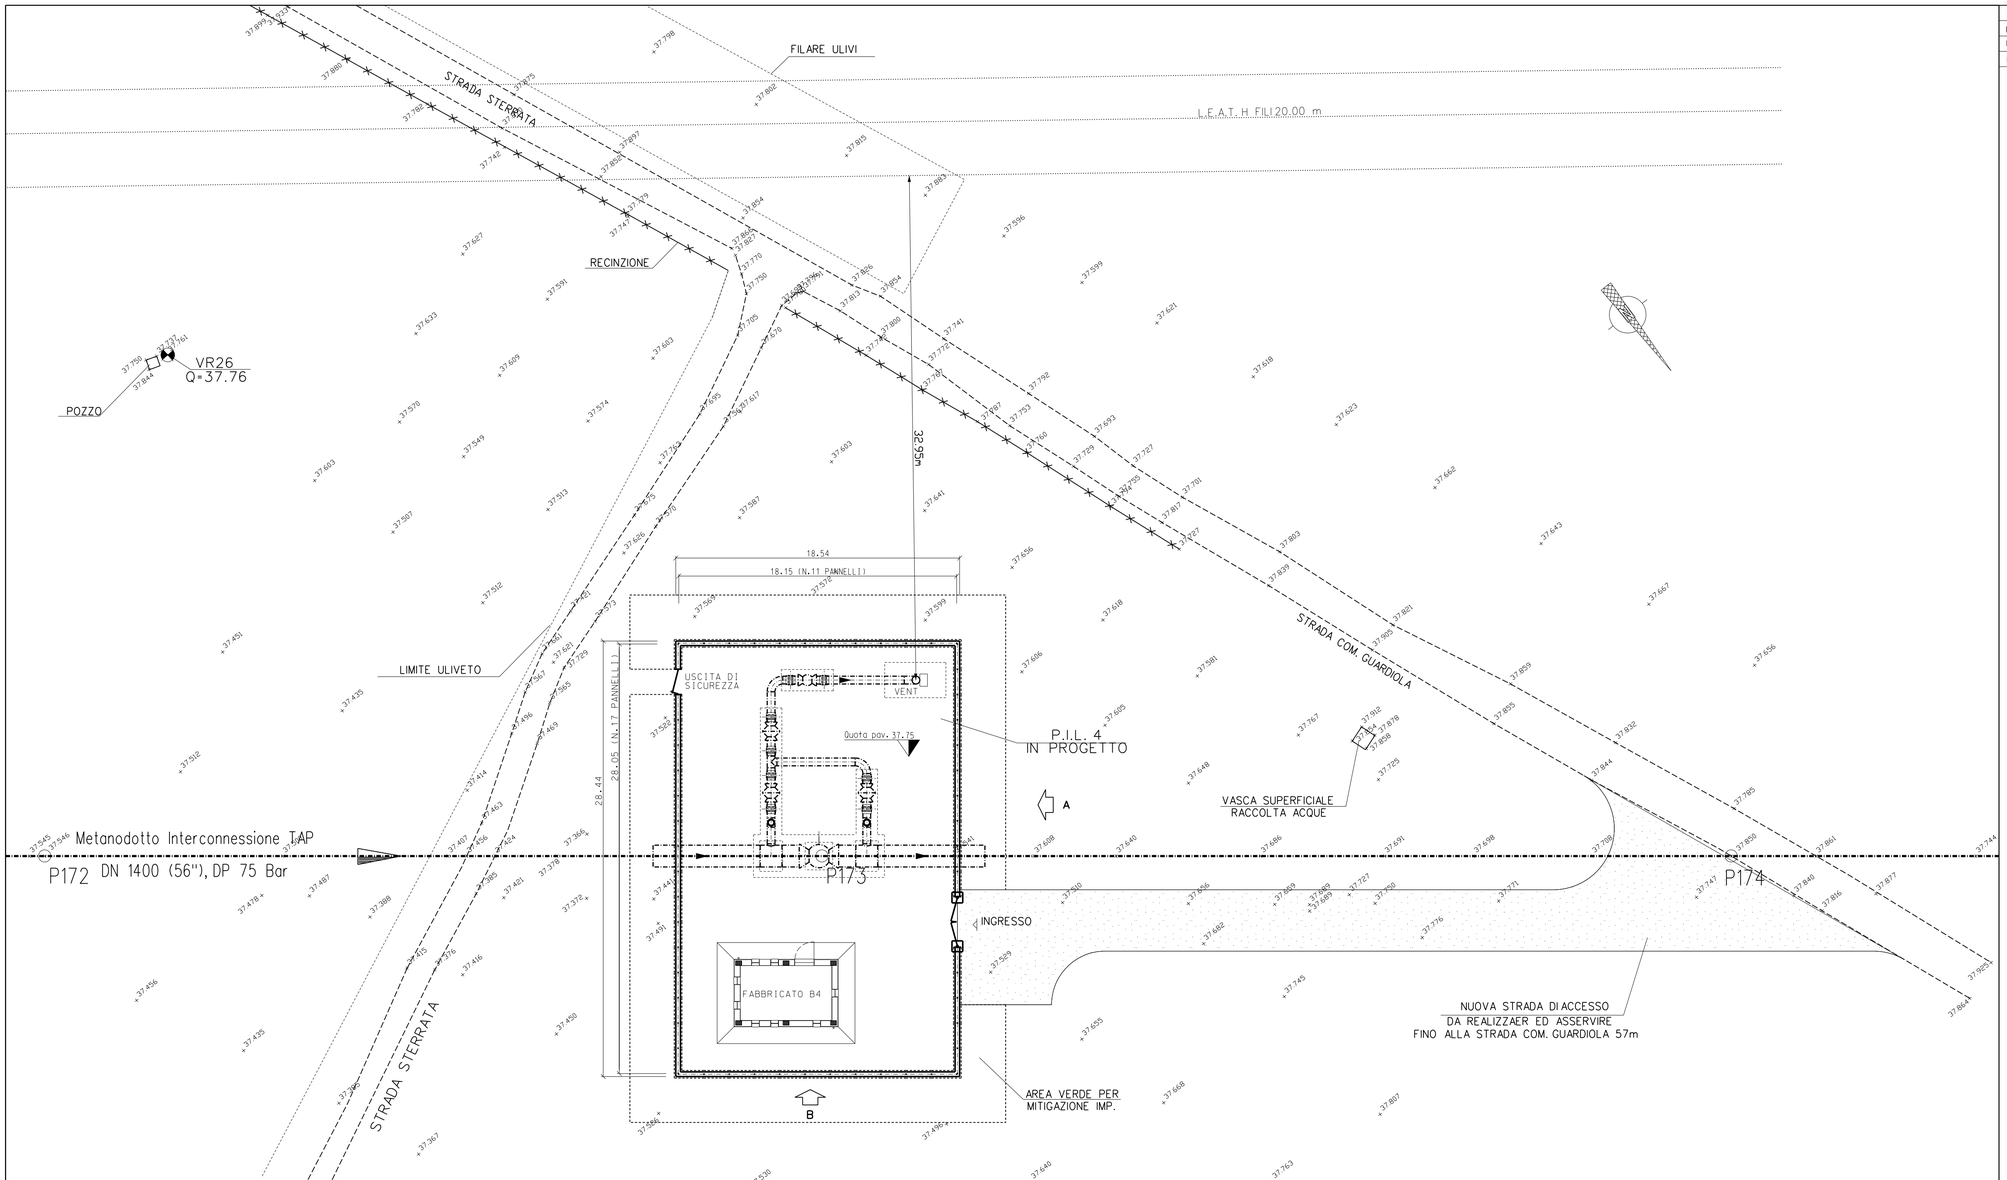


PLANIMETRIA scala 1:200

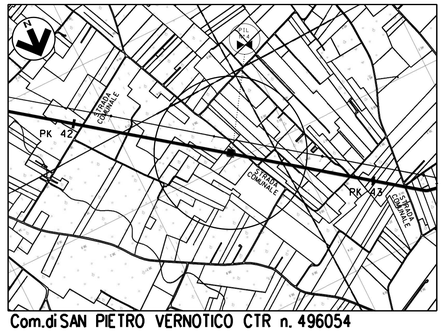


Com.di SAN PIETRO VERNOTICO CTR n. 496054

STRALCIO PLANIMETRICO 1:10000

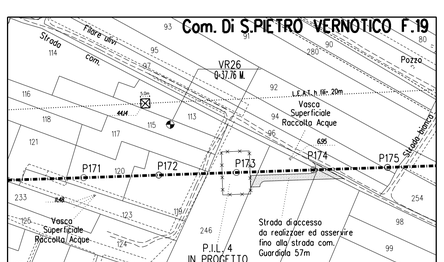


STRALCIO PLANIMETRICO 1:2000
COMUNE DI S.PIETRO VERNOTICO F.19

PROFILO SCALA 1:200

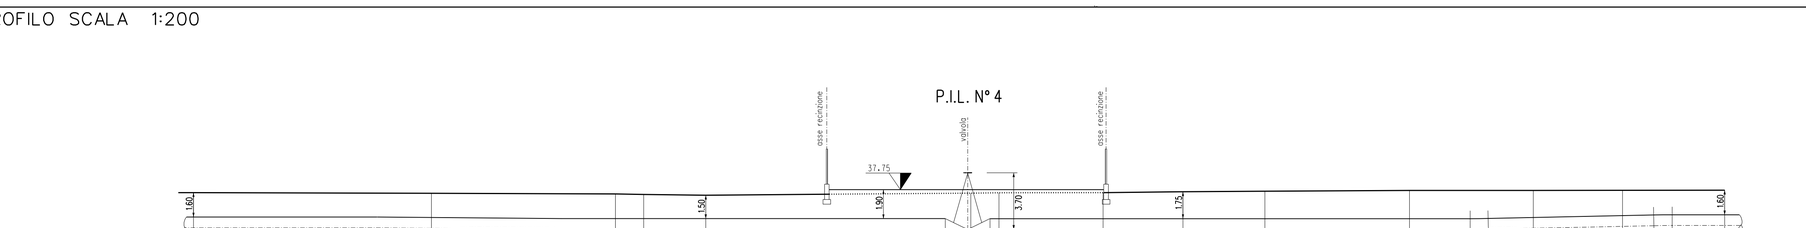


| PICCHETTI | P172 | | | | | | P173 | | | | | | | |
|---|---|---|---|---|---|---|---|---|---|---|---|---|---|---|
| TERRENO | 37.55 | 37.50 | 37.46 | 37.42 | 37.38 | 37.51 | 37.53 | 37.54 | 37.61 | 37.64 | 37.69 | 37.69 | 37.70 | 37.71 |
| DISTANZE PARZIALI | | 15.54 | 12.01 | 1.84 | 4.06 | 17.31 | 1.83 | 6.80 | 5.22 | 5.36 | 9.44 | 8.09 | 5.83 | 6.67 |
| DISTANZE PROGRESSIVE | 0.00 | 15.54 | 27.55 | 29.39 | 33.45 | 50.76 | 52.59 | 59.39 | 64.61 | 69.97 | 79.41 | 87.50 | 93.33 | 100.00 |

| Rev. | DATA | DESCRIZIONE | ELABORATO | VERIFICATO | APPROVATO AUTORIZZATO |
|---|---|---|---|---|---|
| 2 | 23/06/17 | EMISSIONE PER APPALTO | G AIUDI | M BEGINI | F.FERRINI |
| 1 | 15/03/17 | EMISSIONE PER COMMENTI | G AIUDI | M BEGINI | F.FERRINI |
| 0 | 26/04/16 | EMISSIONE PER COMMENTI | F.CAMPA | M BEGINI | F.FERRINI |

SNAM RETE GAS

PROGETTISTA techfem
Rif. TFM: 011014-10-01-D-5268

| COMMESSA | CODICE TECNICO |
|---|---|
| NR/13167 | 16153 |

Metanodotto INTERCONNESSIONE TAP
DN 1400 (56"), DP 75 bar
3 TRONCO LECCE – BRINDISI

PUNTO DI INTERCETTAZIONE DI LINEA (P.I.L N°4)
- PIANTA E PROFILO -

DIS. N. I-104
REVISIONE 2
FG 1 DI 1
SCALA 1:200

DOCUMENTO DI PROPRIETA' Snam Rete Gas. LA SOCIETA' TUTELERA' I PROPRI DIRITTI IN SEDE CIVILE E PENALE A TERMINI DI LEGGE.