

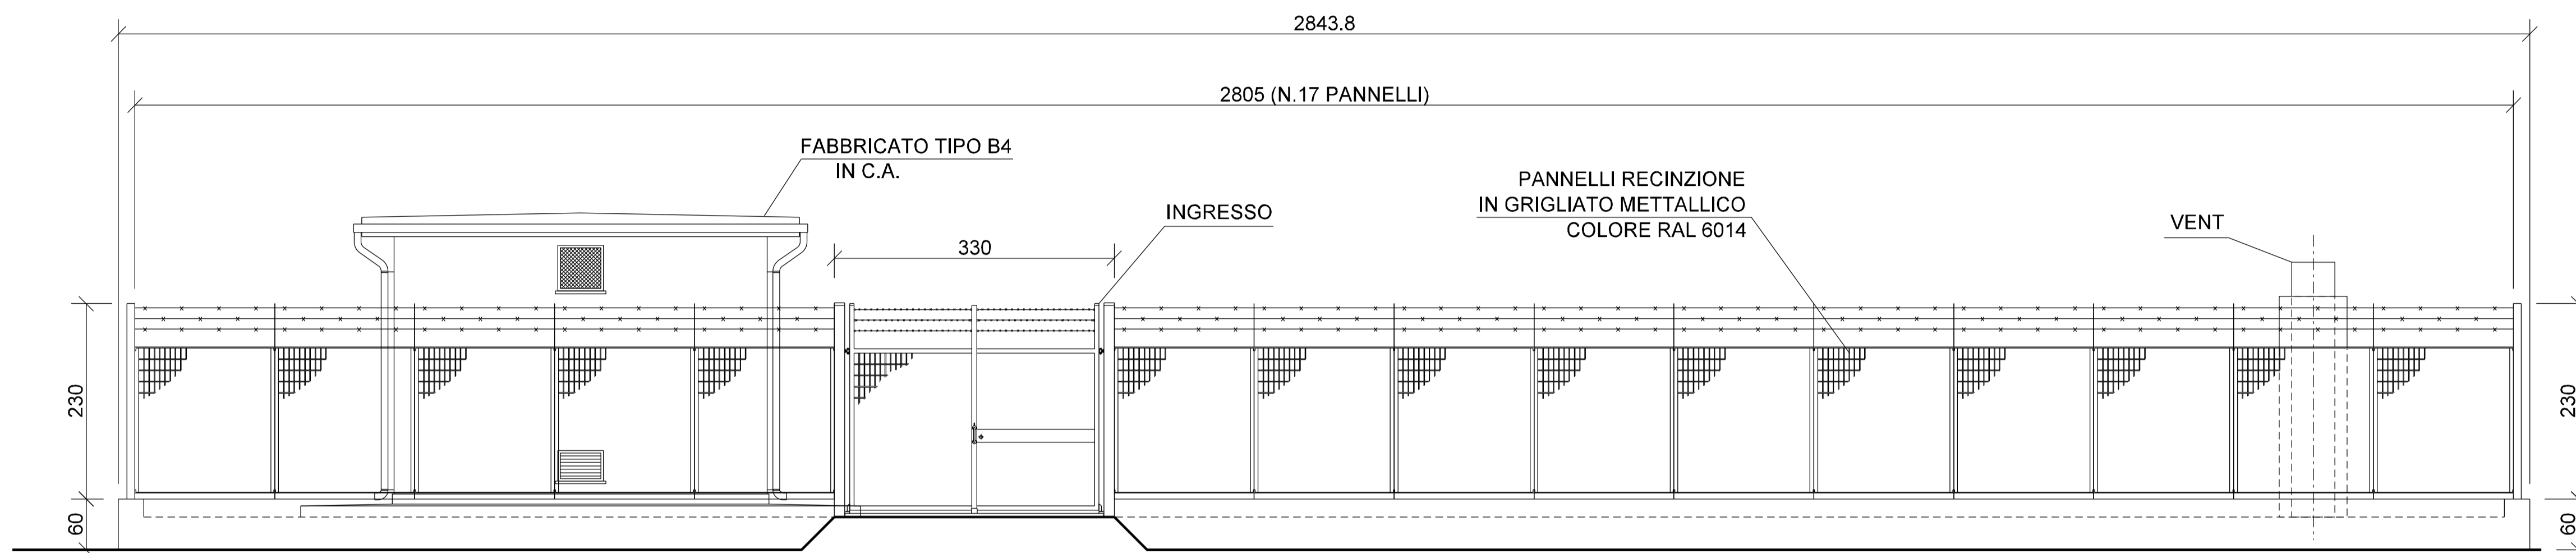


PROSPETTO - A -

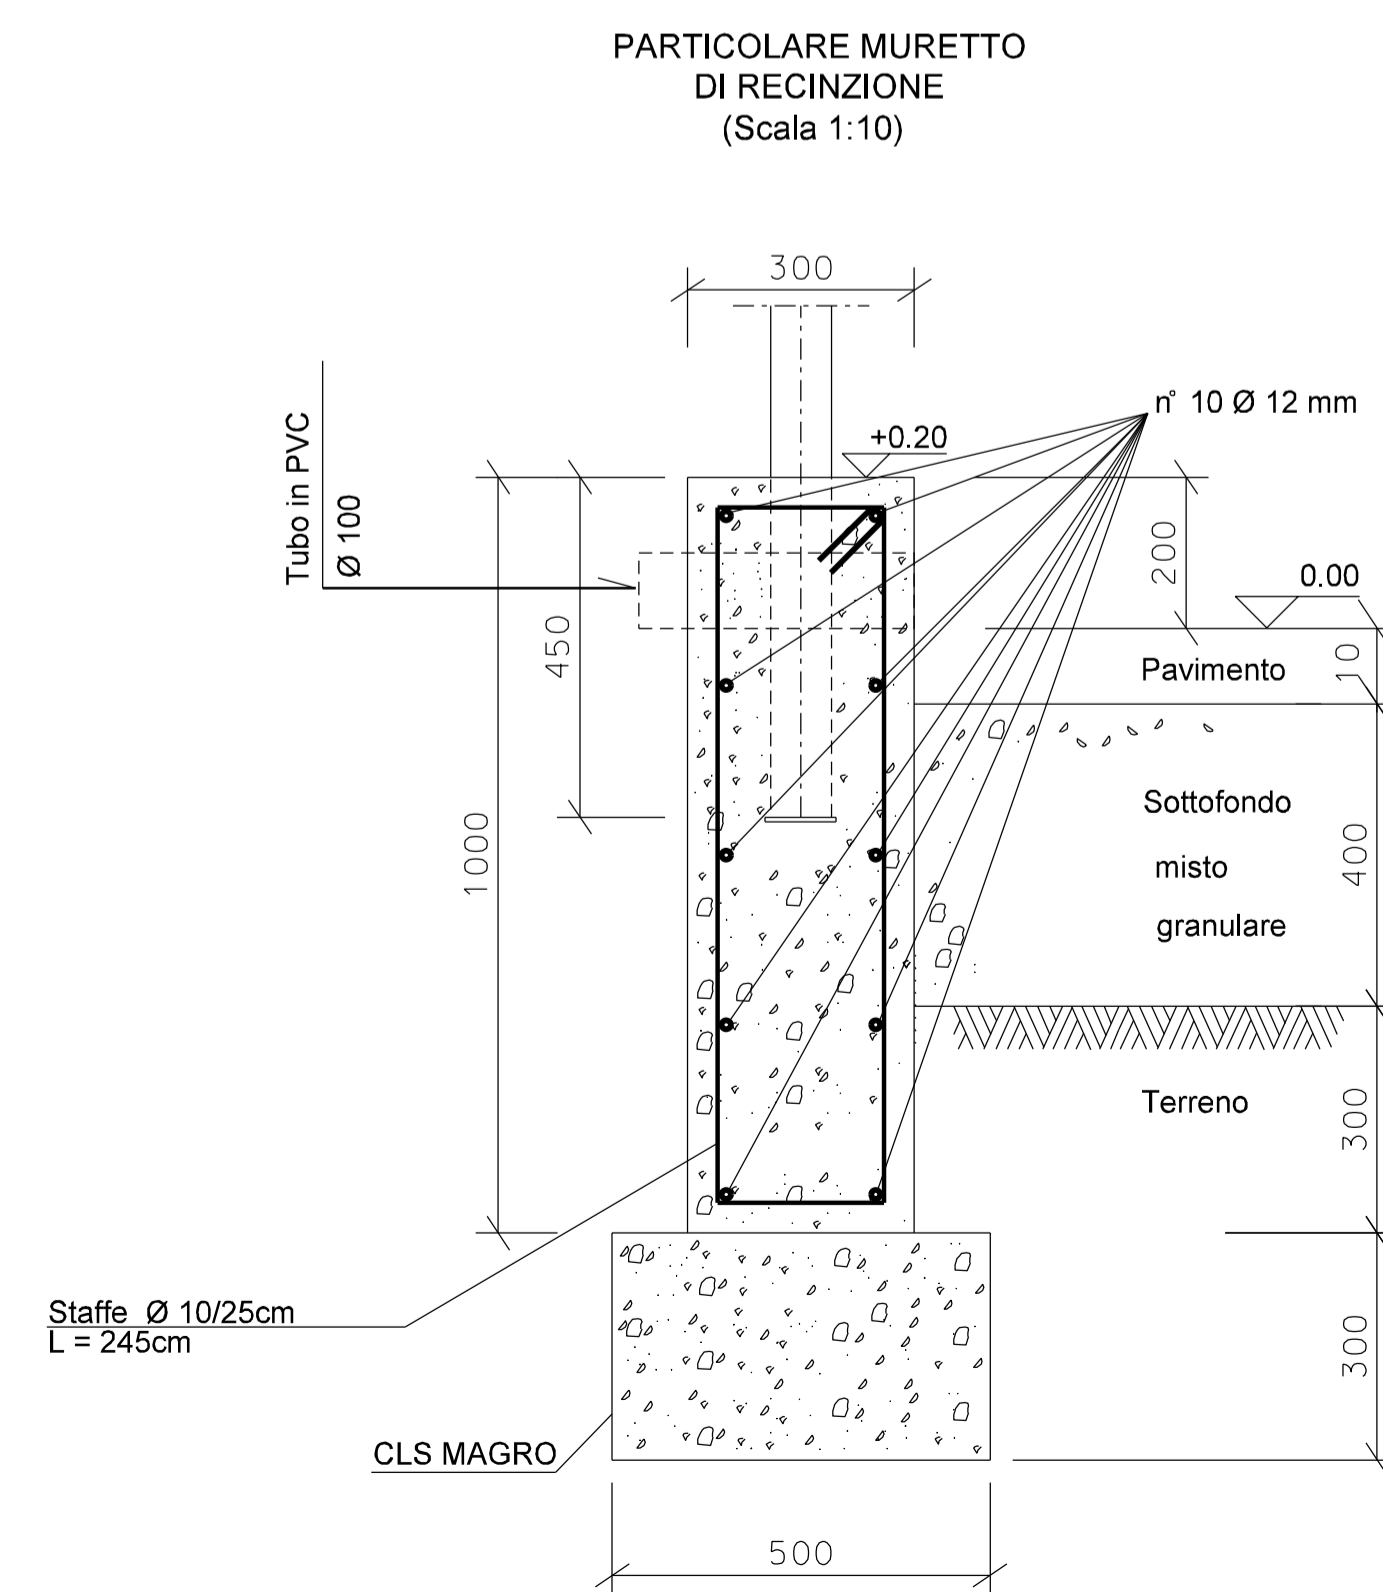

PROSPETTO - B -

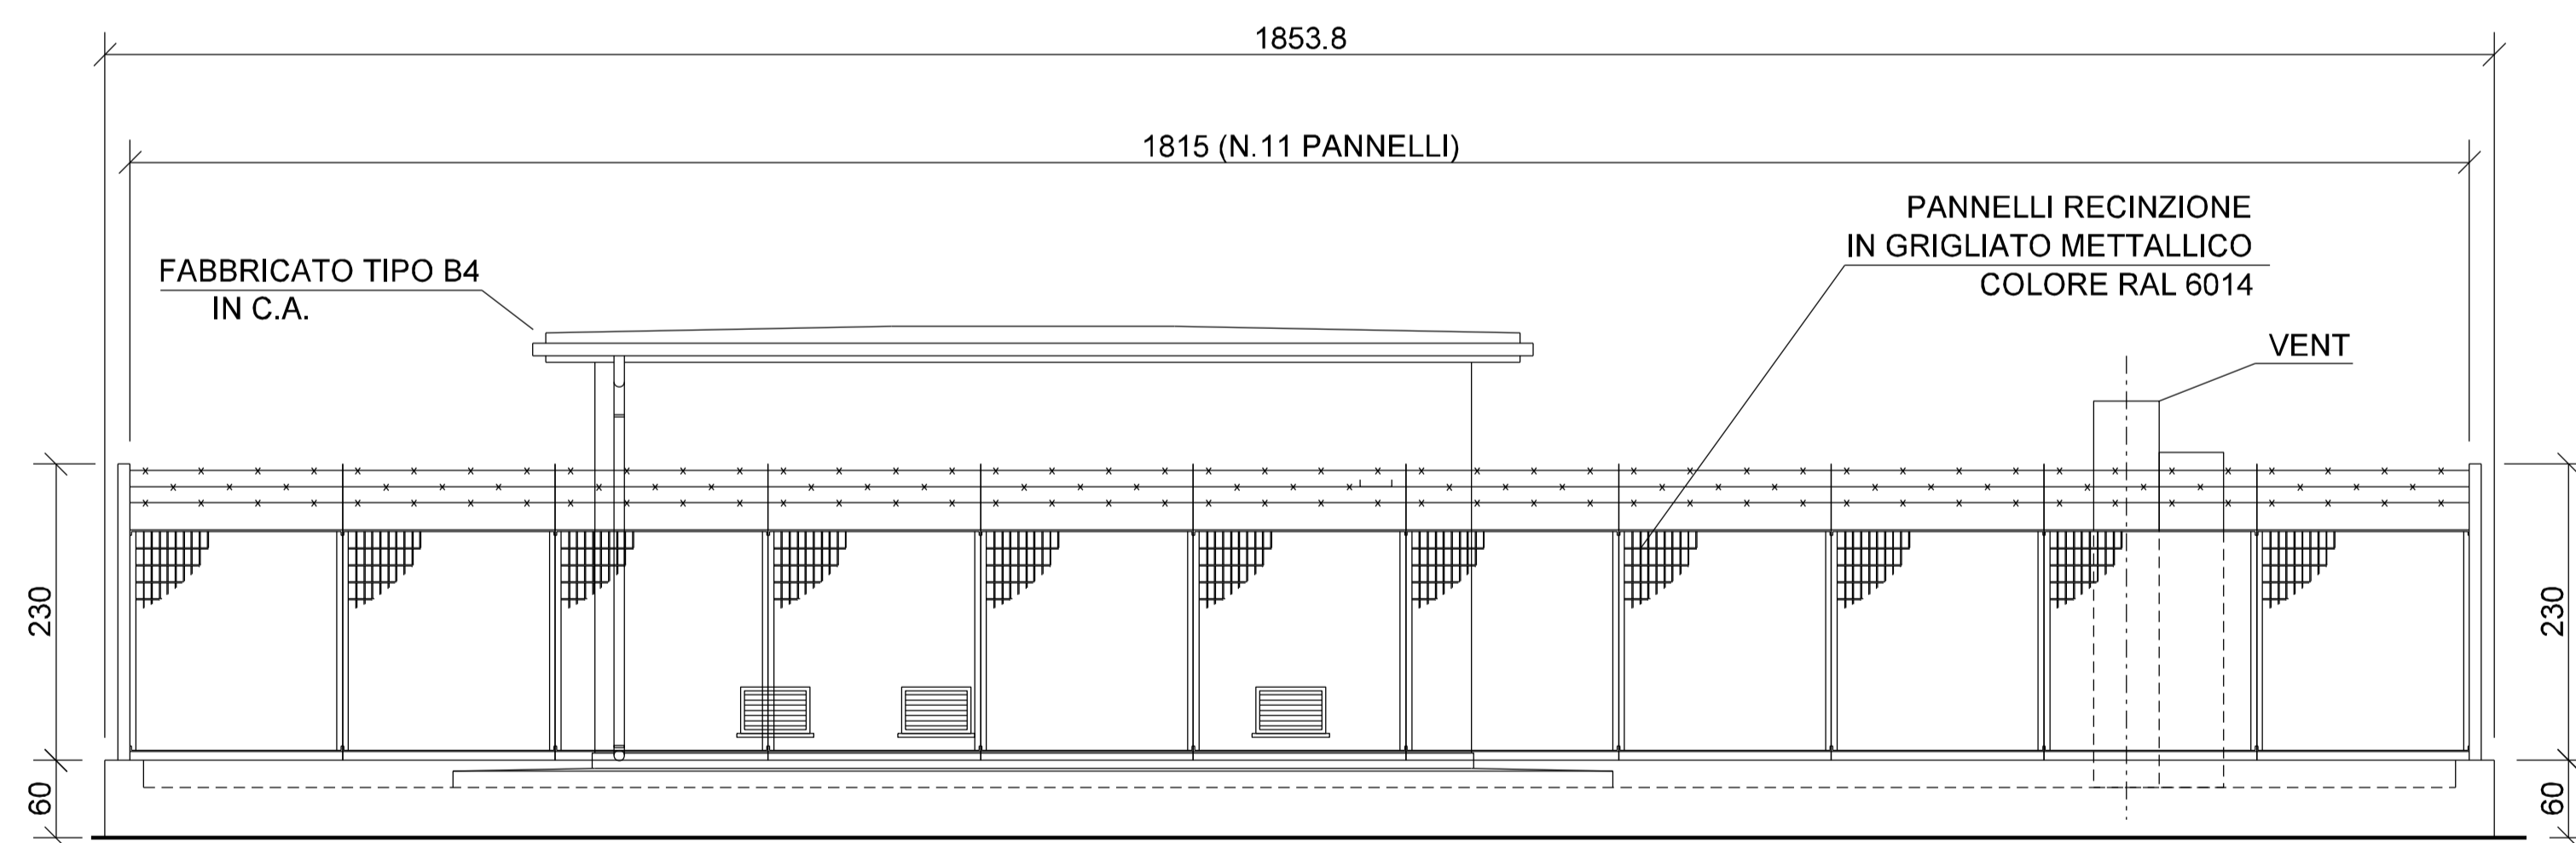

NOTE:
1- TUTTE LE DIMENSIONI SONO IN CENTIMETRI (cm)

Rev.	DATA	DESCRIZIONE	ELABORATO	VERIFICATO	APPROVATO
1	23/06/17	EMISSIONE PER APPALTO	F. MUZZI	M. BEGNI	H. D. ALDI
0	15/03/17	EMISSIONE PER COMMENTI	F. MUZZI	M. BEGNI	H. D. ALDI

		COMMESSA NR/13167	CODICE TECNICO 16153
Metanodotto INTERCONNESSIONE TAP DN 1400 (56"), DP 75 bar		DIS. N. CIV-507	
PIL n°5 - PROSPETTI -		REVISIONE 1	
SCALA 1:50		FG 1 DI 1	