DISEGNI DI RIFERIMENTO	N.
PLANIMETRIA FONDAZIONI E SISTEMAZIONI ESTERNE	CIV-502
PROGETTO MECCANICO	MEC-502
PLANIMETRIA CATASTALE 3^ TRONCO LECCE – BRINDISI	PL-300

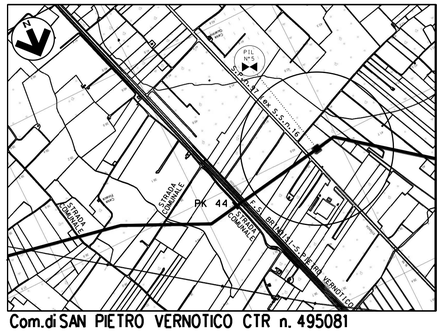

Com. di SAN PIETRO VERNOTICO CTR n. 495081

STRALCIO PLANIMETRICO 1:10000

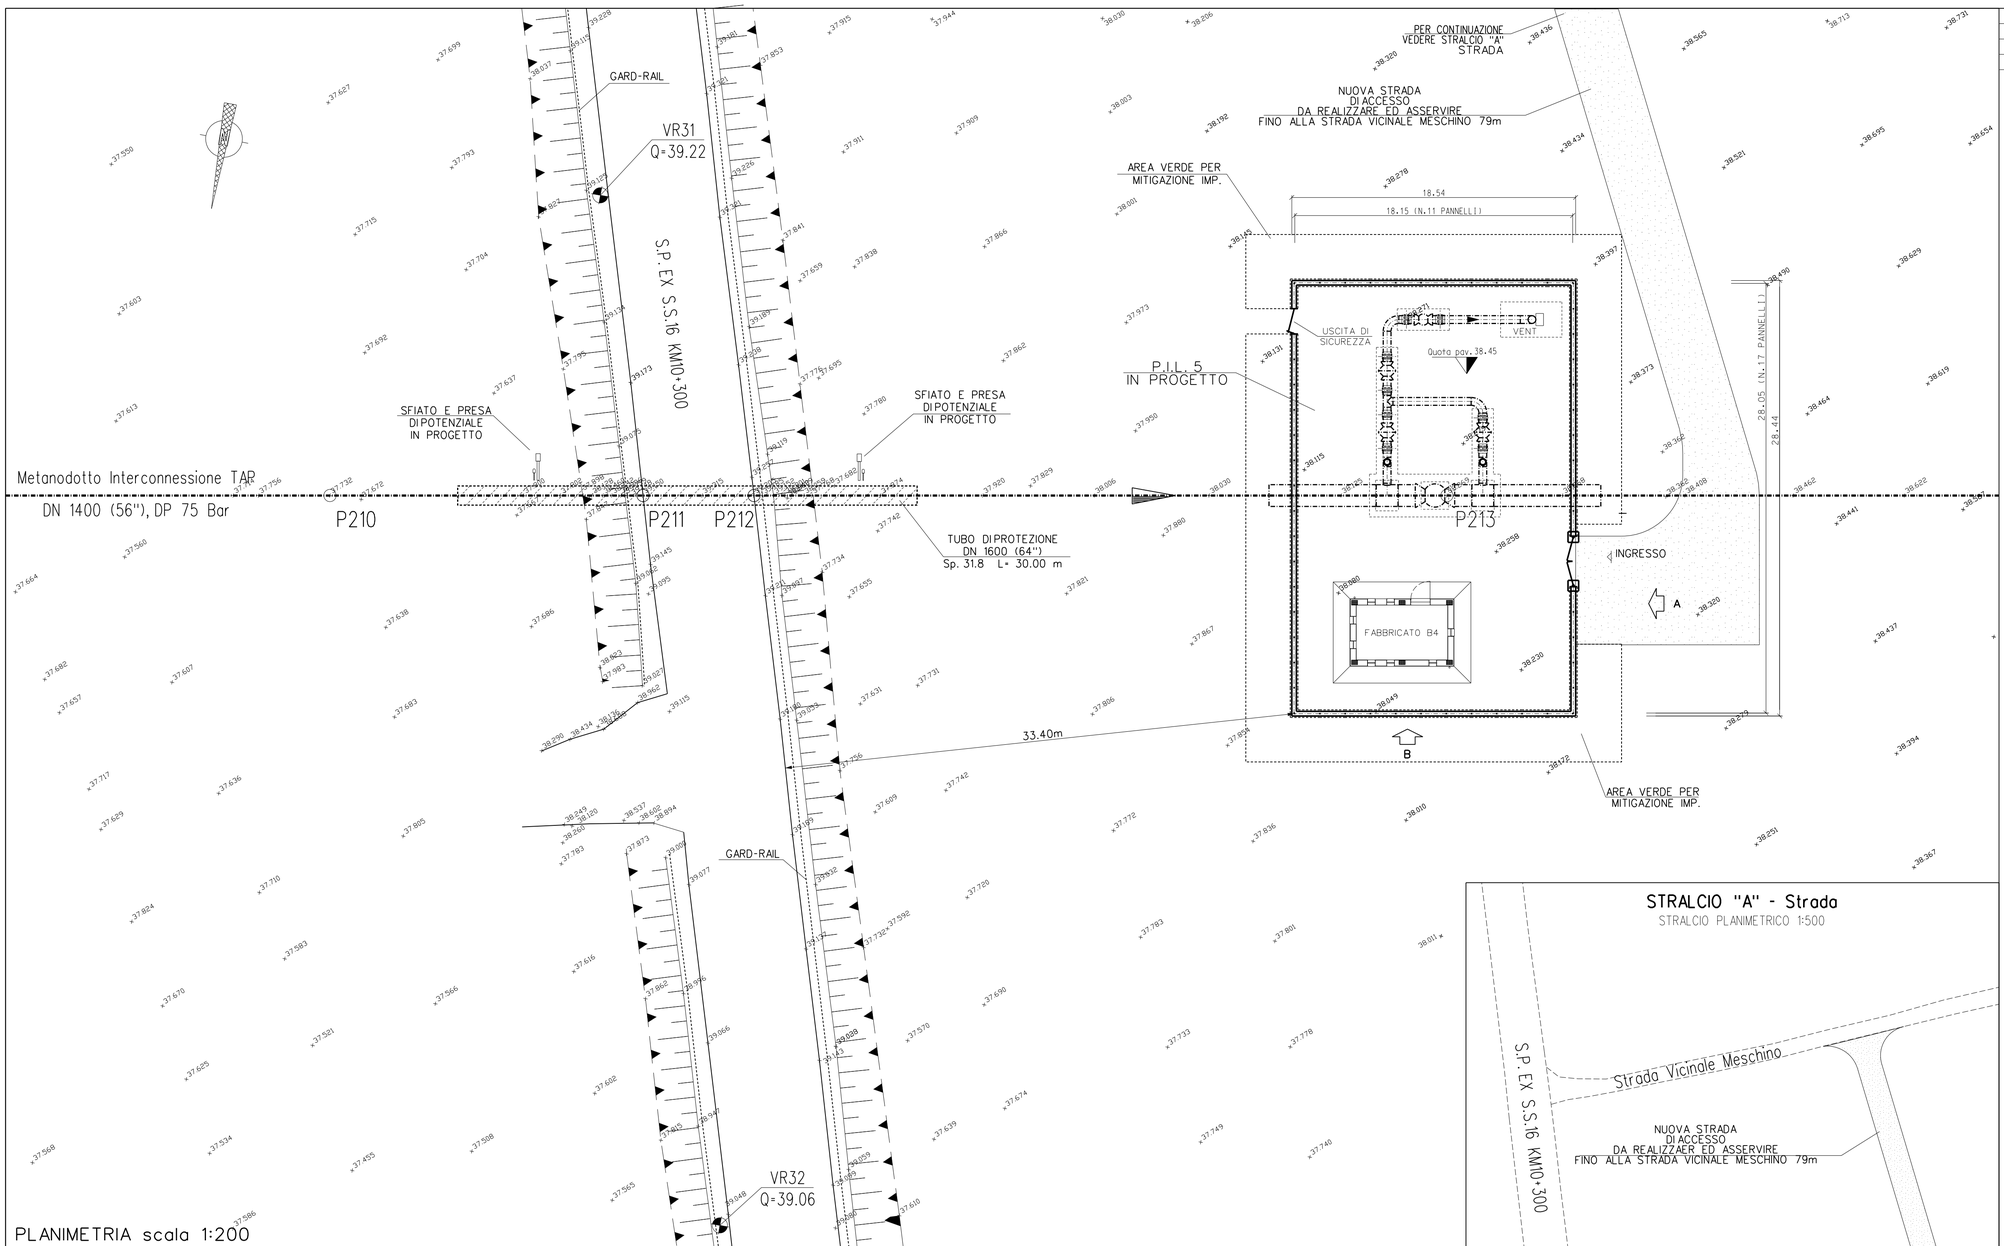

PLANIMETRIA scala 1:200

STRALCIO "A" - Strada

STRALCIO PLANIMETRICO 1:500

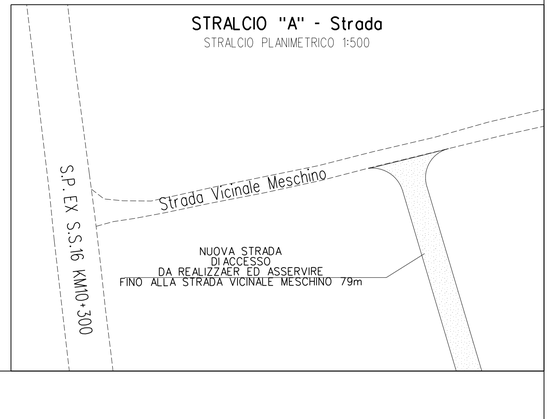

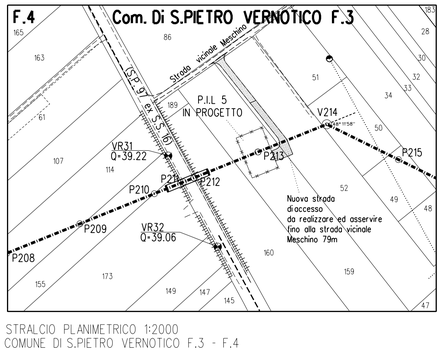

STRALCIO PLANIMETRICO 1:2000
COMUNE DI S.PIETRO VERNOTICO F.3 - F.4

PROFILO SCALA 1:200

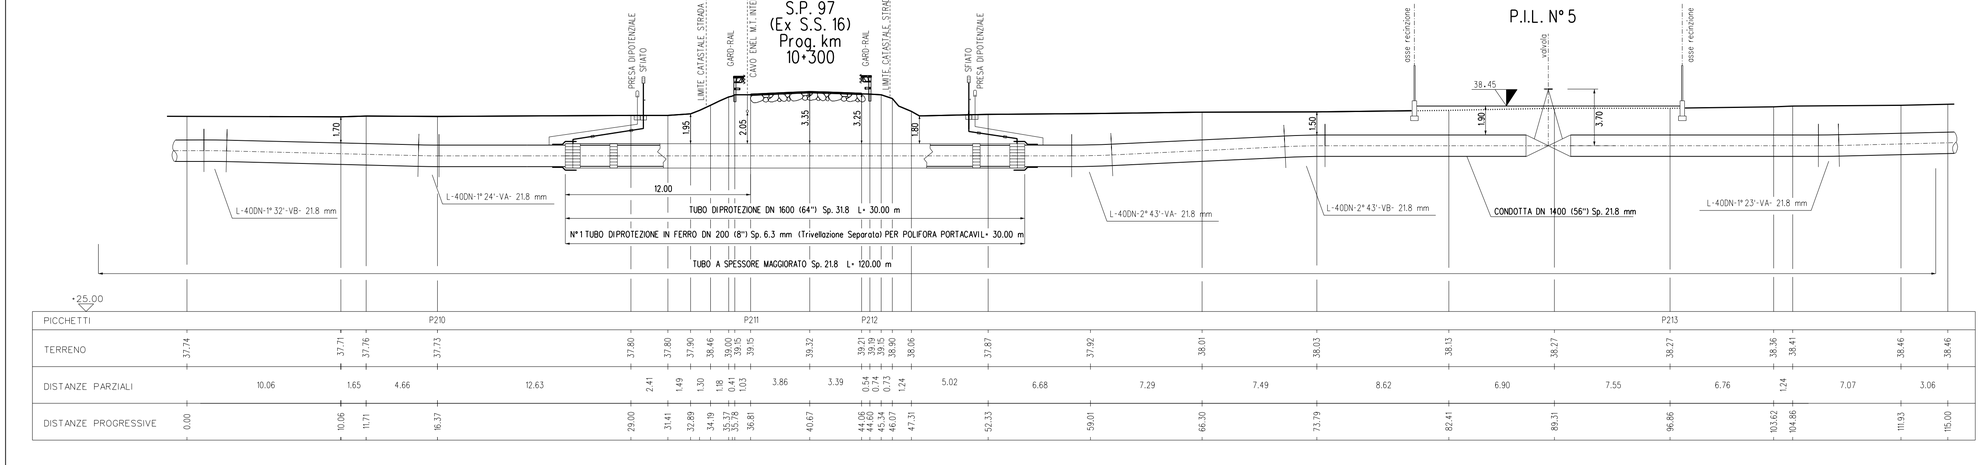

PICCHETTI	P210			P211			P212				P213									
TERRENO	37.74	37.71	37.76	37.73	37.80	37.80	37.90	38.46	39.00	39.15	39.15	39.32	39.21	39.20	39.15	38.90	38.06	37.87	37.92	38.01	38.03	38.13	38.27	38.27	38.36	38.41	38.46	38.46
DISTANZE PARZIALI		10.06	1.65	4.66	12.63	2.41	1.49	1.30	1.18	0.47	1.03	3.86	3.39	0.54	0.74	0.73	1.24	5.02	6.68	7.29	7.49	8.62	6.90	7.55	6.76	1.24	7.07	3.06	
DISTANZE PROGRESSIVE	0.00	10.06	11.71	16.37	29.00	31.41	32.89	34.19	35.37	35.78	36.81	40.67	44.06	44.80	45.54	46.07	47.31	52.33	59.01	66.30	73.79	82.41	89.31	96.86	103.62	104.86	111.93	115.00		

Rev	DATA	DESCRIZIONE	ELABORATO	VERIFICATO	APPROVATO AUTORIZZATO
2	23/06/17	EMISSIONE PER APPALTO	G AIUDI	M BEGINI	M.D'AIUDI F.FERRINI
1	15/03/17	EMISSIONE PER COMMENTI	G AIUDI	M BEGINI	M.D'AIUDI F.FERRINI
0	24/04/16	EMISSIONE PER COMMENTI	G AIUDI	M BEGINI	M.D'AIUDI F.FERRINI

SNAM RETE GAS

PROGETTISTA: techfem — Rif. TFM: 011014-10-DT-D-5269

COMMESSA: NR/13167 — CODICE TECNICO: 16153

Metanodotto INTERCONNESSIONE TAP
DN 1400 (56"), DP 75 bar
3 TRONCO LECCE – BRINDISI

DIS. N. I-105

REVISIONE 2

PUNTO DI INTERCETTAZIONE DI LINEA (P.I.L N°5)
- PIANTA E PROFILO -

FG 1 DI 1

SCALA 1:200

DOCUMENTO DI PROPRIETA' Snam Rete Gas LA SOCIETA' TUTELERA' I PROPRI DIRITTI IN SEDE CIVILE E PENALE A TERMINI DI LEGGE.