



PROSPETTO - A -

— AREA IMP. n. 1013 BRINDISI ESISTENTE
 — AREA IN PROGETTO

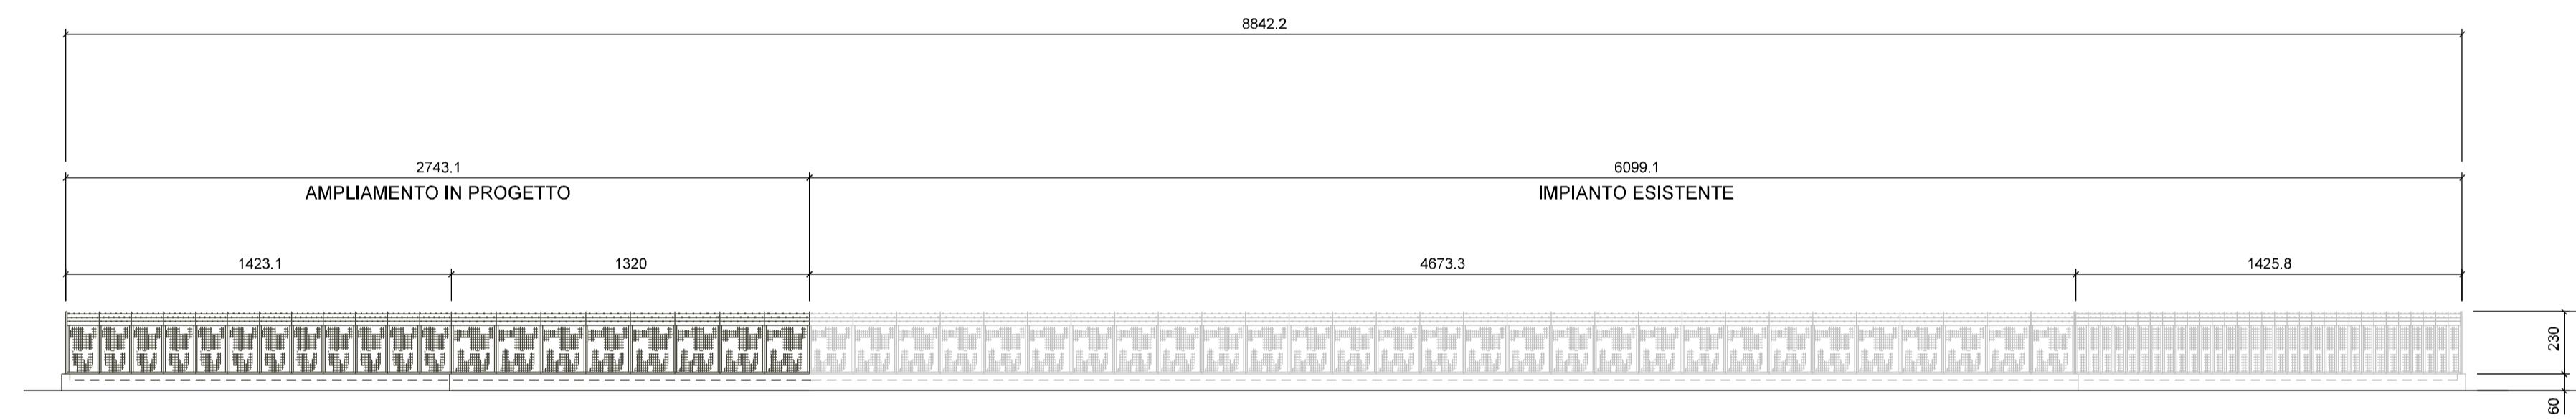

PROSPETTO - B -

PARTICOLARE MURETTO DI RECINZIONE
 (dim in cm)
 (Scala 1:20)

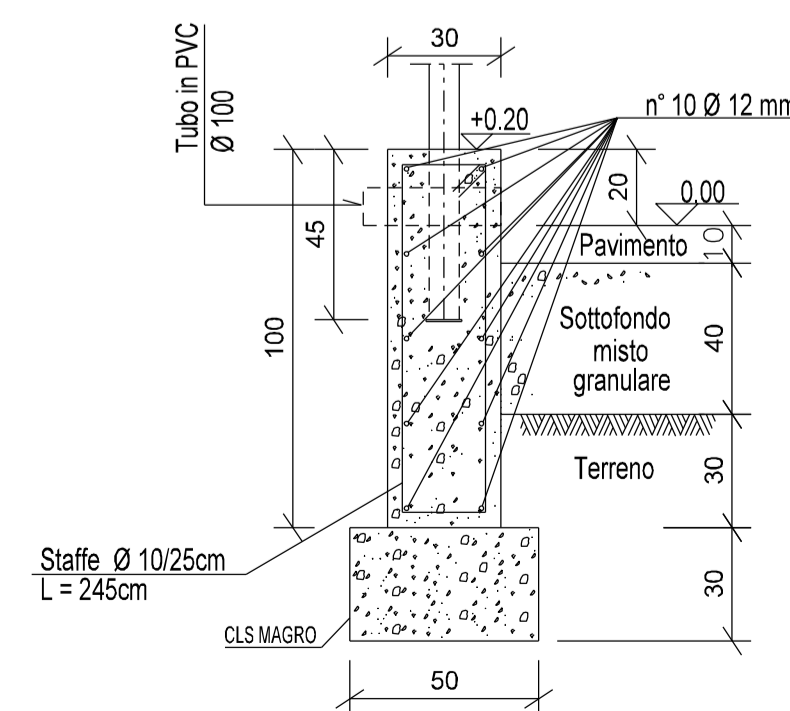

NOTE:
 1- TUTTE LE DIMENSIONI SONO IN CENTIMETRI (cm)

Rev.	DATA	DESCRIZIONE	ELABORATO	VERIFICATO	APPROVATO
2	23/06/2017	EMISSIONE PER APPALTO	F. MILIZZI	M. BEGINI	F. FERRO
1	12/05/2017	AGGIORNAMENTO EMISSIONE PER COMMENTI	F. MILIZZI	M. BEGINI	F. FERRO
0	02/09/2016	EMISSIONE PER COMMENTI	L. BELARDONELLI	M. BEGINI	F. FERRO

	 RI: TFM: 01014-60-DC-B-0002	COMMESSA NR/13167	CODICE TECNICO 16153
METANODOTTO INTERCONNESSIONE TAP DN 14.00 (56"), DP 75 bar		DIS. N. CIV-601	REVISIONE 2
IMPIANTO DI BRINDISI - LOC. MASS. MATAGIOLA PROSPETTI		FG. 1 DI 1	SCALA 1:200