


- NOTE:
- 1- TUTTE LE DIMENSIONI E TUTTE LE ELEVAZIONI SONO IN MILLIMETRI (mm)
 - 2- QUOTA FONDO TUBO O ELEVAZIONE GENERICA
 - 3- QUOTA ASSE TUBO
 - 4- TUTTE LE ELEVAZIONI SONO RIFERITE ALLA QUOTA 0,00 CORRISPONDENTE A m 42,1 SLM
 - 5- POSIZIONI E QUOTE DEI PUNTI DI TIE-IN SONO DA VERIFICARE IN FASE DI COSTRUZIONE

- LEGENDA:
- IMPIANTO IN PROGETTO
 - NUOVO CIVILE, STRUTTURE METALLICHE, SUPPORTI PIPING
 - IMPIANTO ESISTENTE
 - OPERE DA SMANTELLARE

- HOLD:
- 1- QUOTE ASSE TUBO DA VERIFICARE IN FASE DI COSTRUZIONE

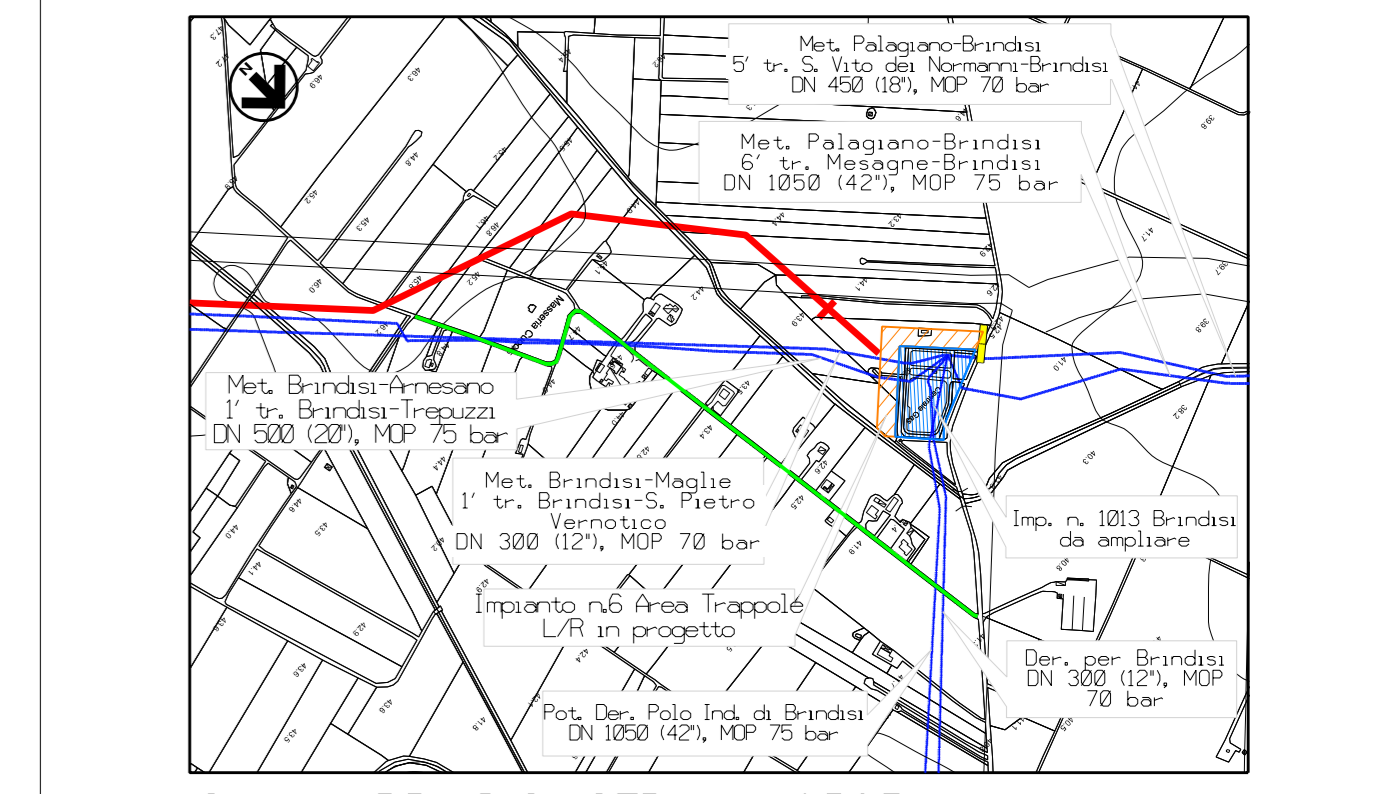

Com. di BRINDISI CTR n. 495031
STRALCIO PLANIMETRICO 1:10000

3	23/06/2017	EMISSIONE PER APPALTO	LECCHELLER	M.BIGNI	0
2	05/05/2017	AGGIORNAMENTO - EMISSIONE PER COMMENTI	LECCHELLER	M.BIGNI	0
1	02/09/2016	REVISIONE GENERALE - EMISSIONE PER COMMENTI	LECCHELLER	M.BIGNI	0
0	06/05/2016	EMISSIONE PER COMMENTI	LECCHELLER	M.BIGNI	0
Rev.	DATA	DESCRIZIONE	ELABORATO	VERIFICATO	AUTORIZZATO
			COMPLESSA		
		Ref.: TP46_0110114-00-01-00001			
METANODDOTTO INTERCONNESSIONE TAP DN 1400 (56"), DP 75 bar			DIS. N. MEC-602		
IMPIANTO DI BRINDISI - LOC. MASS. MATAGIOLA			REVISIONE 3		
PLANIMETRIA ANDAMENTO TUBAZIONI			FG. 1 DI 1		
			SCALA 1:500		