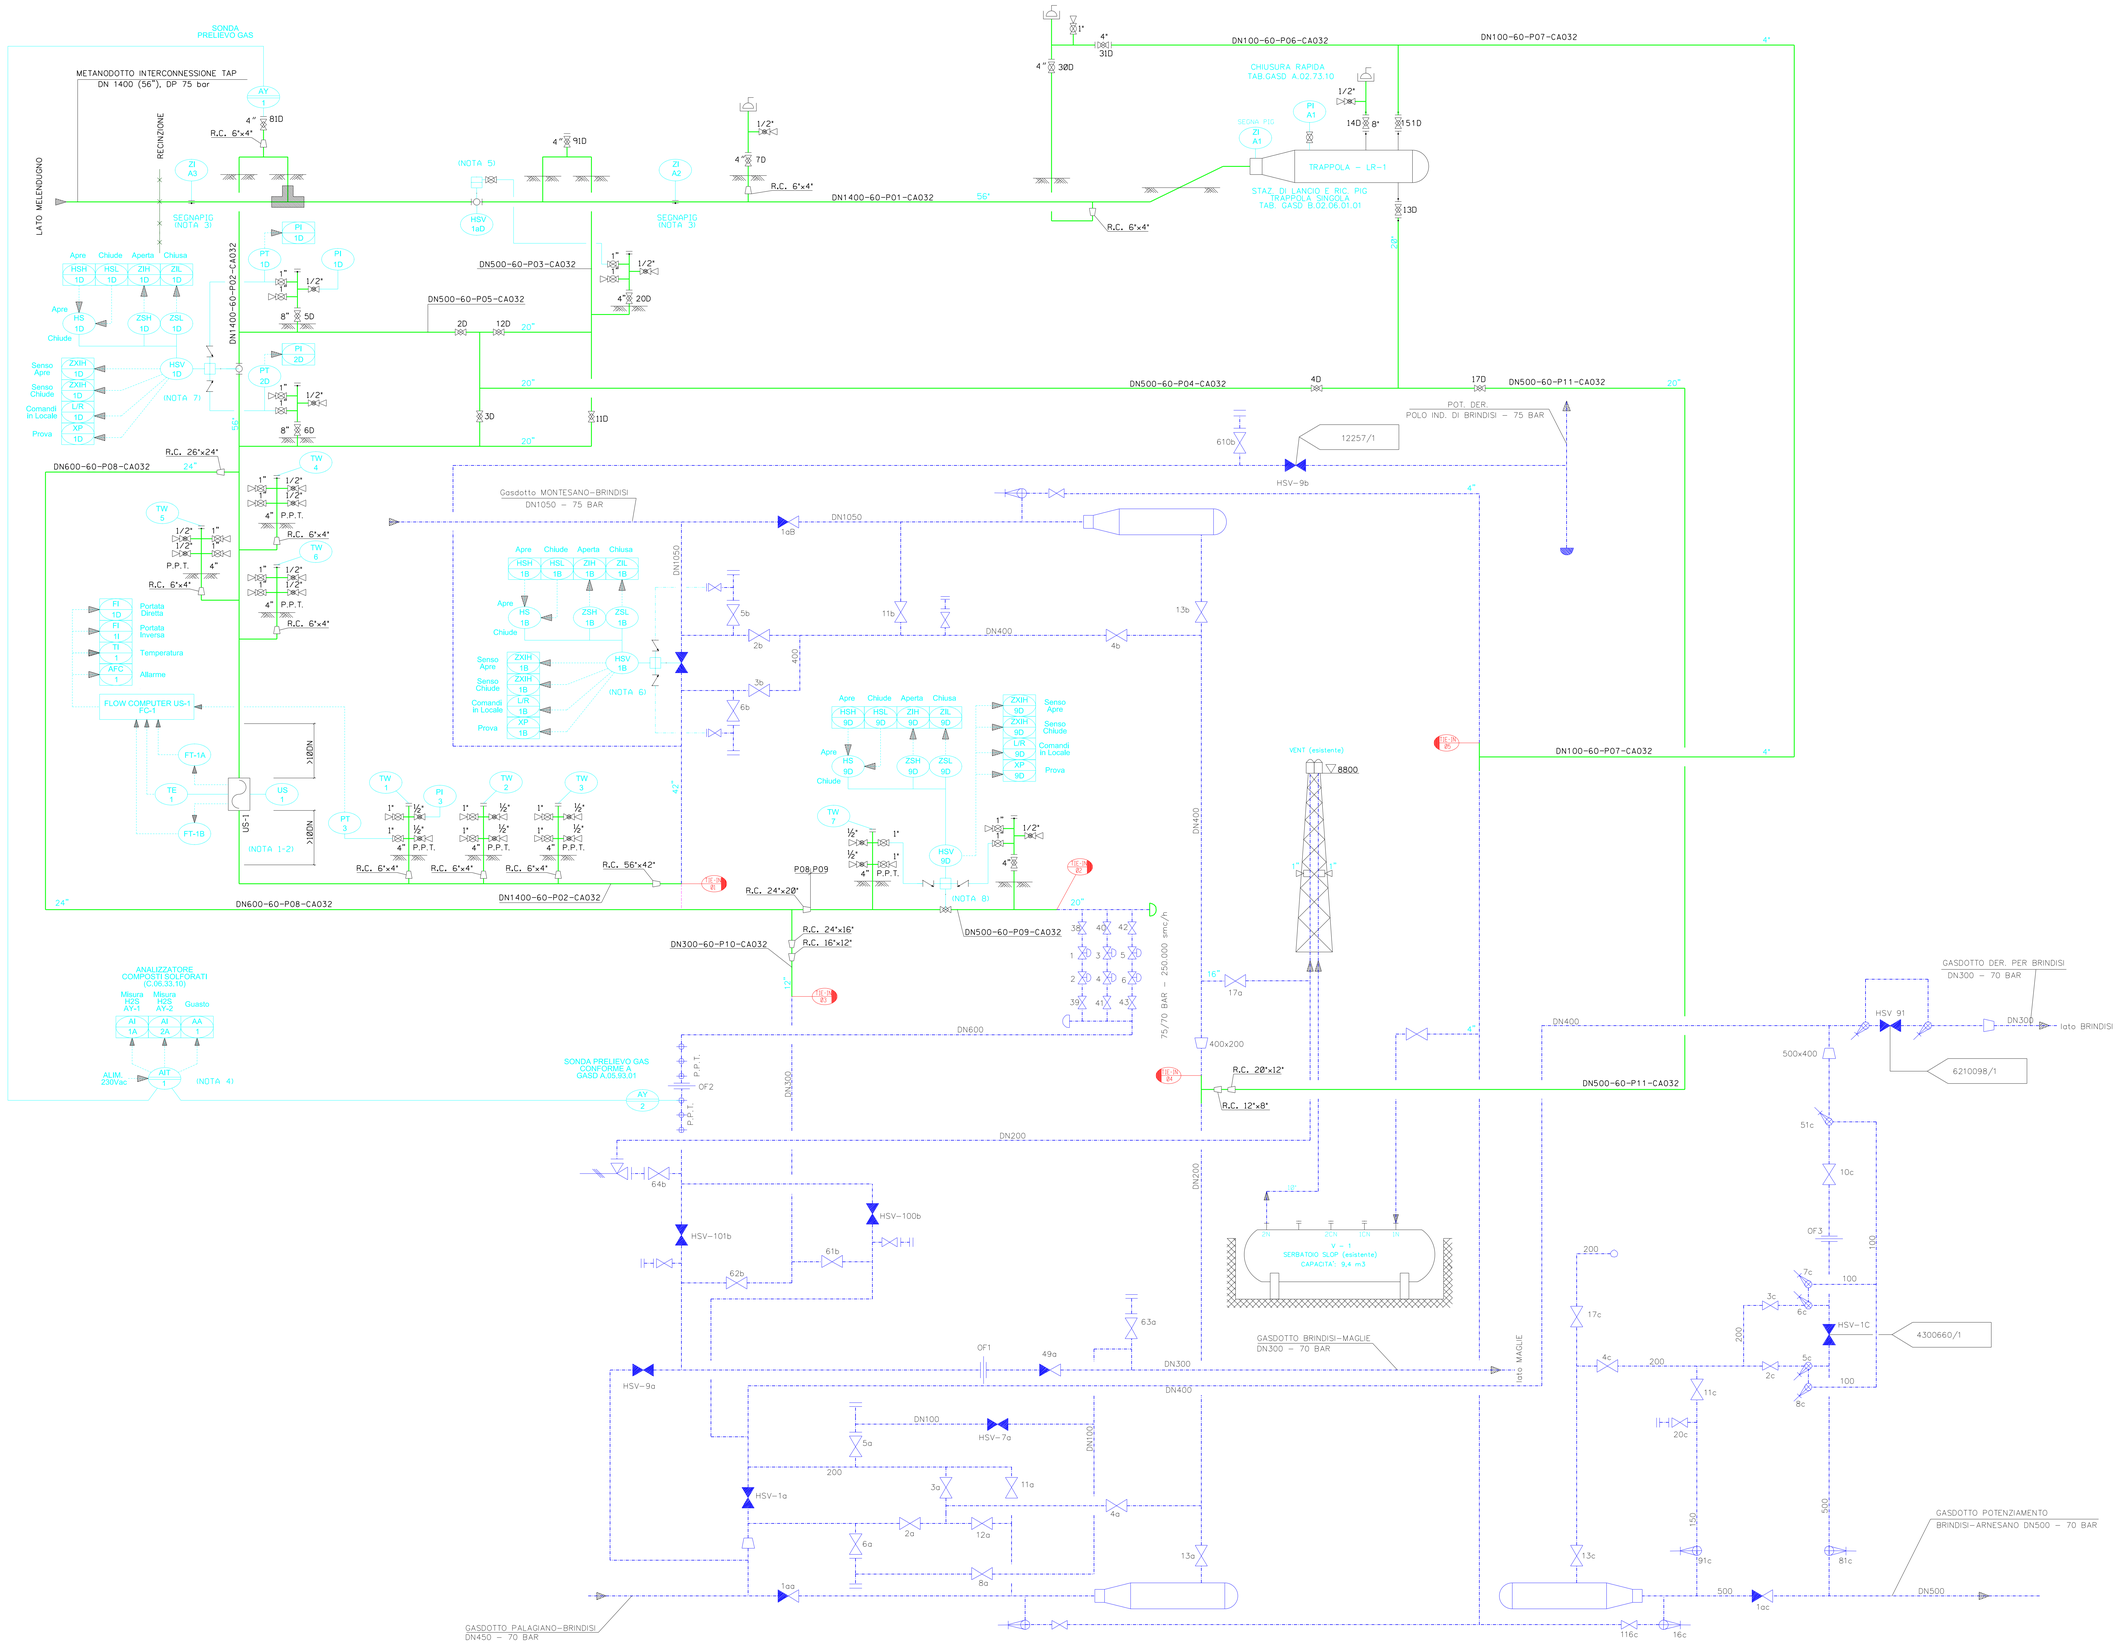

DISEGNI DI RIFERIMENTO	N.
PLANIMETRIA ANDAMENTO TUBAZIONI	MEC-602
MONTAGGIO TUBAZIONI	MEC-604

CONDIZIONI DI PROGETTO

PRESSIONE DI PROGETTO : 75 Bar
TEMPERATURA MAX. DI ESERCIZIO : 60° C

LEGENDA

- IMPIANTO IN PROGETTO
- IMPIANTO ESISTENTE
- IMPIANTO DA SMANTELLARE
- ARIA STRUMENTAZIONE
- ARIA STRUMENTAZIONE ESISTENTE
- CONNESSIONI ELETTRICHE

NOTE GENERALI

1. INSTALLAZZIONE IN POZZETTO
2. MISURATORE DI PORTATA AD ULTRASUONI DI TIPO BIDIREZIONALE AD INSERZIONE US-1 CON RILEVO DI TEMPERATURA INCORPORATO CONFORME A GASD C.06.08.10 E RELATIVA SPECIFICA INTEGRATIVA IN PROGETTO. L' US-1 DOVRA' ESSERE DOTATO DI ALMENO DUE PATH DI MISURA E DI USCITA DIGITALE (OD) INERENTE IL SENSO GAS.
3. SEGNAPIG NON INTRUSIVO CONFORME A GASD A.05.97.03
4. ANALIZZATORE DI COMPOSTI SOLFORATI CONFORME A GASD C.06.33.10 E RELATIVA SPECIFICA INTEGRATIVA IN PROGETTO. L'ANALIZZATORE EFFETTUERA' LE ANALISI RELATIVE AI CAMPIONI PRELEVATI DA N.2 SONDE DI PRELIEVO GAS CONFORMI A GASD A.05.93.01
5. VALVOLA VB CON ATTUATORE OLEOPNEMATICO PER TRAPPOLA CONFORME A GASD A.02.23.02.27 PROVVISTA DI VALVOLA A SFERA CON VINCOLO A CHIAVE.
6. VALVOLA HSV-1B CON ATTUATORE OLEOPNEUMATICO ESISTENTE PREDISPOSTO PER IL TELECONTROLLO (03)
7. VALVOLA VB DI INTERCETTAZIONE CON ATTUATORE OLEOPNEMATICO TELECOMANDATO CONFORME A GASD A.02.23.02.30
8. VALVOLA VR DI INTERCETTAZIONE CON ATTUATORE OLEOPNEMATICO TELECOMANDATO CONFORME A GASD A.02.13.02.30

Rev.	DATA	DESCRIZIONE	ELABORATO	VERIFICATO	APPROVATO AUTORIZZATO
3	23/06/2017	EMISSIONE PER APPALTO	L.CANCELLIERI	M.BEGNI	M.D.ASCRI F.FERRONI
2	05/05/2017	AGGIORNAMENTO - EMISSIONE PER COMMENTI	L.CANCELLIERI	M.BEGNI	M.D.ASCRI F.FERRONI
1	02/09/2016	REVISIONE GENERALE - EMISSIONE PER COMMENTI	L.CANCELLIERI	M.BEGNI	M.D.ASCRI F.FERRONI
0	06/05/2016	EMISSIONE PER COMMENTI	L.CANCELLIERI	M.BEGNI	M.D.ASCRI F.FERRONI

SNAM RETE GAS — PROGETTISTA: techfem — Rif. TFMs 011014-GB-DP-A-8501

COMMESSA: NR/13167 — COD. TEC.: 16153

METANODOTTO INTERCONNESSIONE TAP
DN 1400 (56"), DP 75 bar

DIS. N. PR-601 — REVISIONE 3

IMPIANTO DI BRINDISI - LOC. MASS. MATAGOLA
-SCHEMA MECCANICO STRUMENTATO -

FG. 1 DI 1 — SCALA -

CENT.MDT.GG.GEN.Ø91656 REV. Ø0 A0