



**FASE 1**

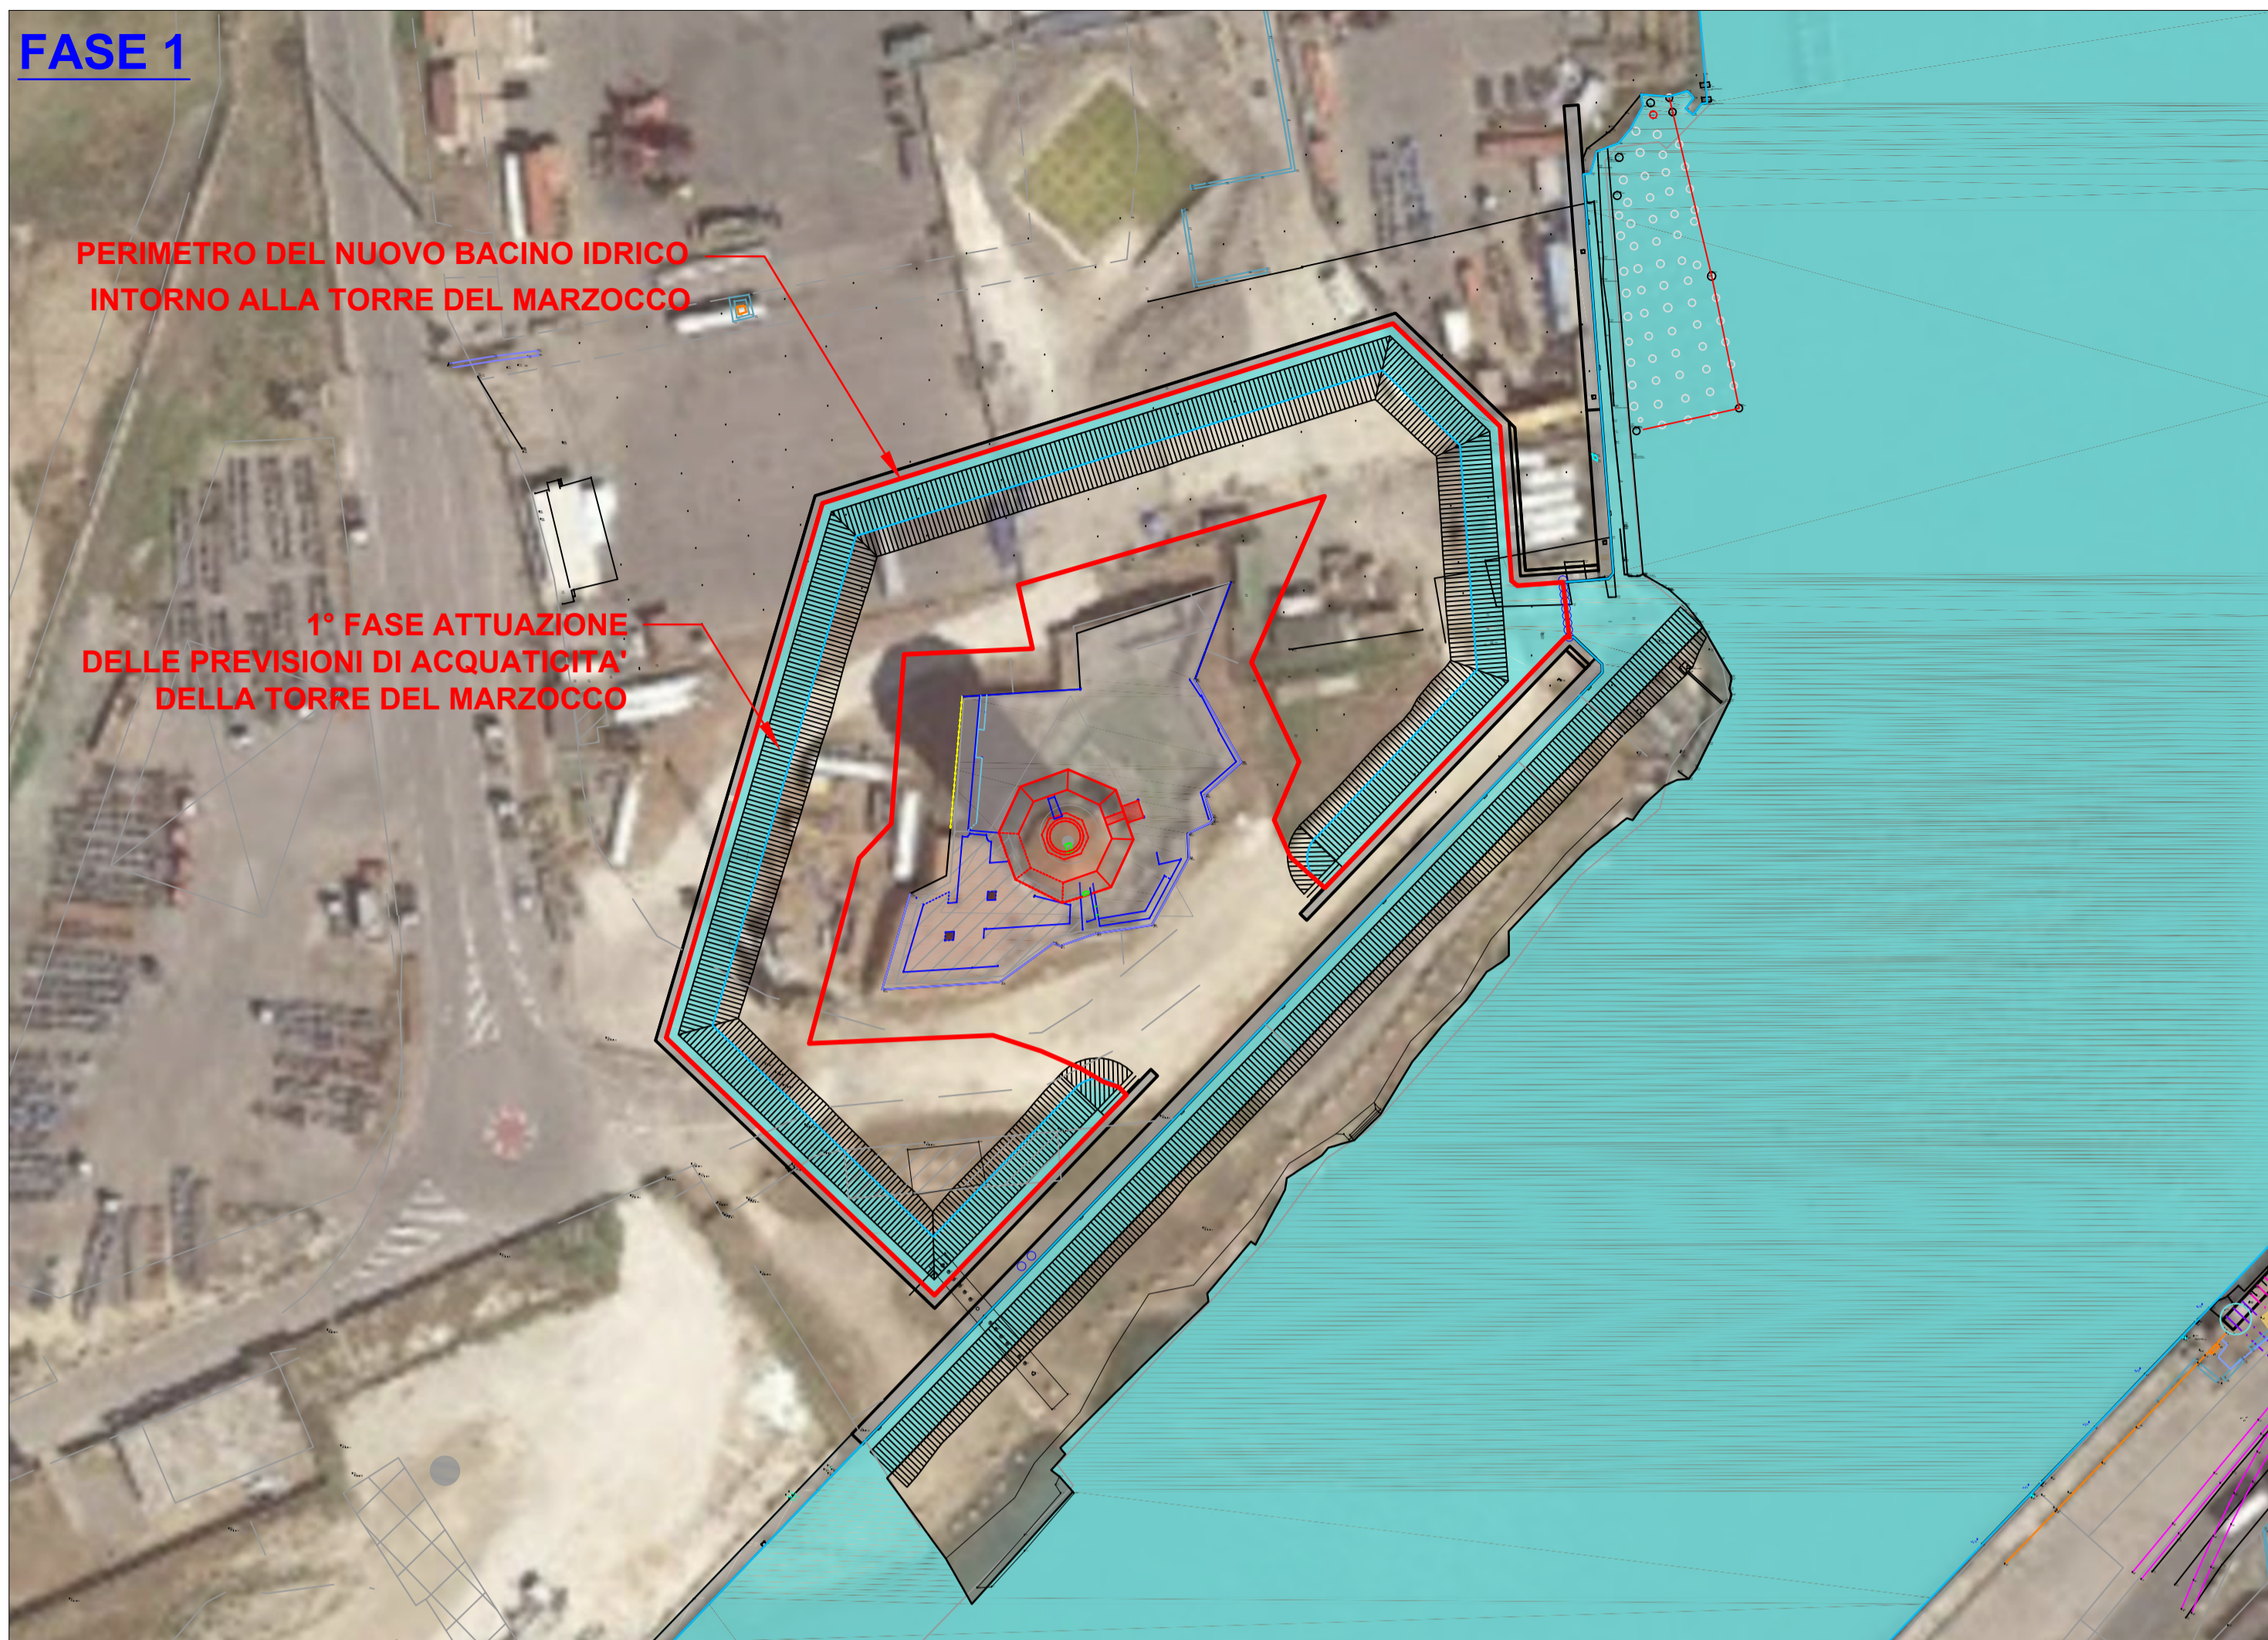


**FASE 2**

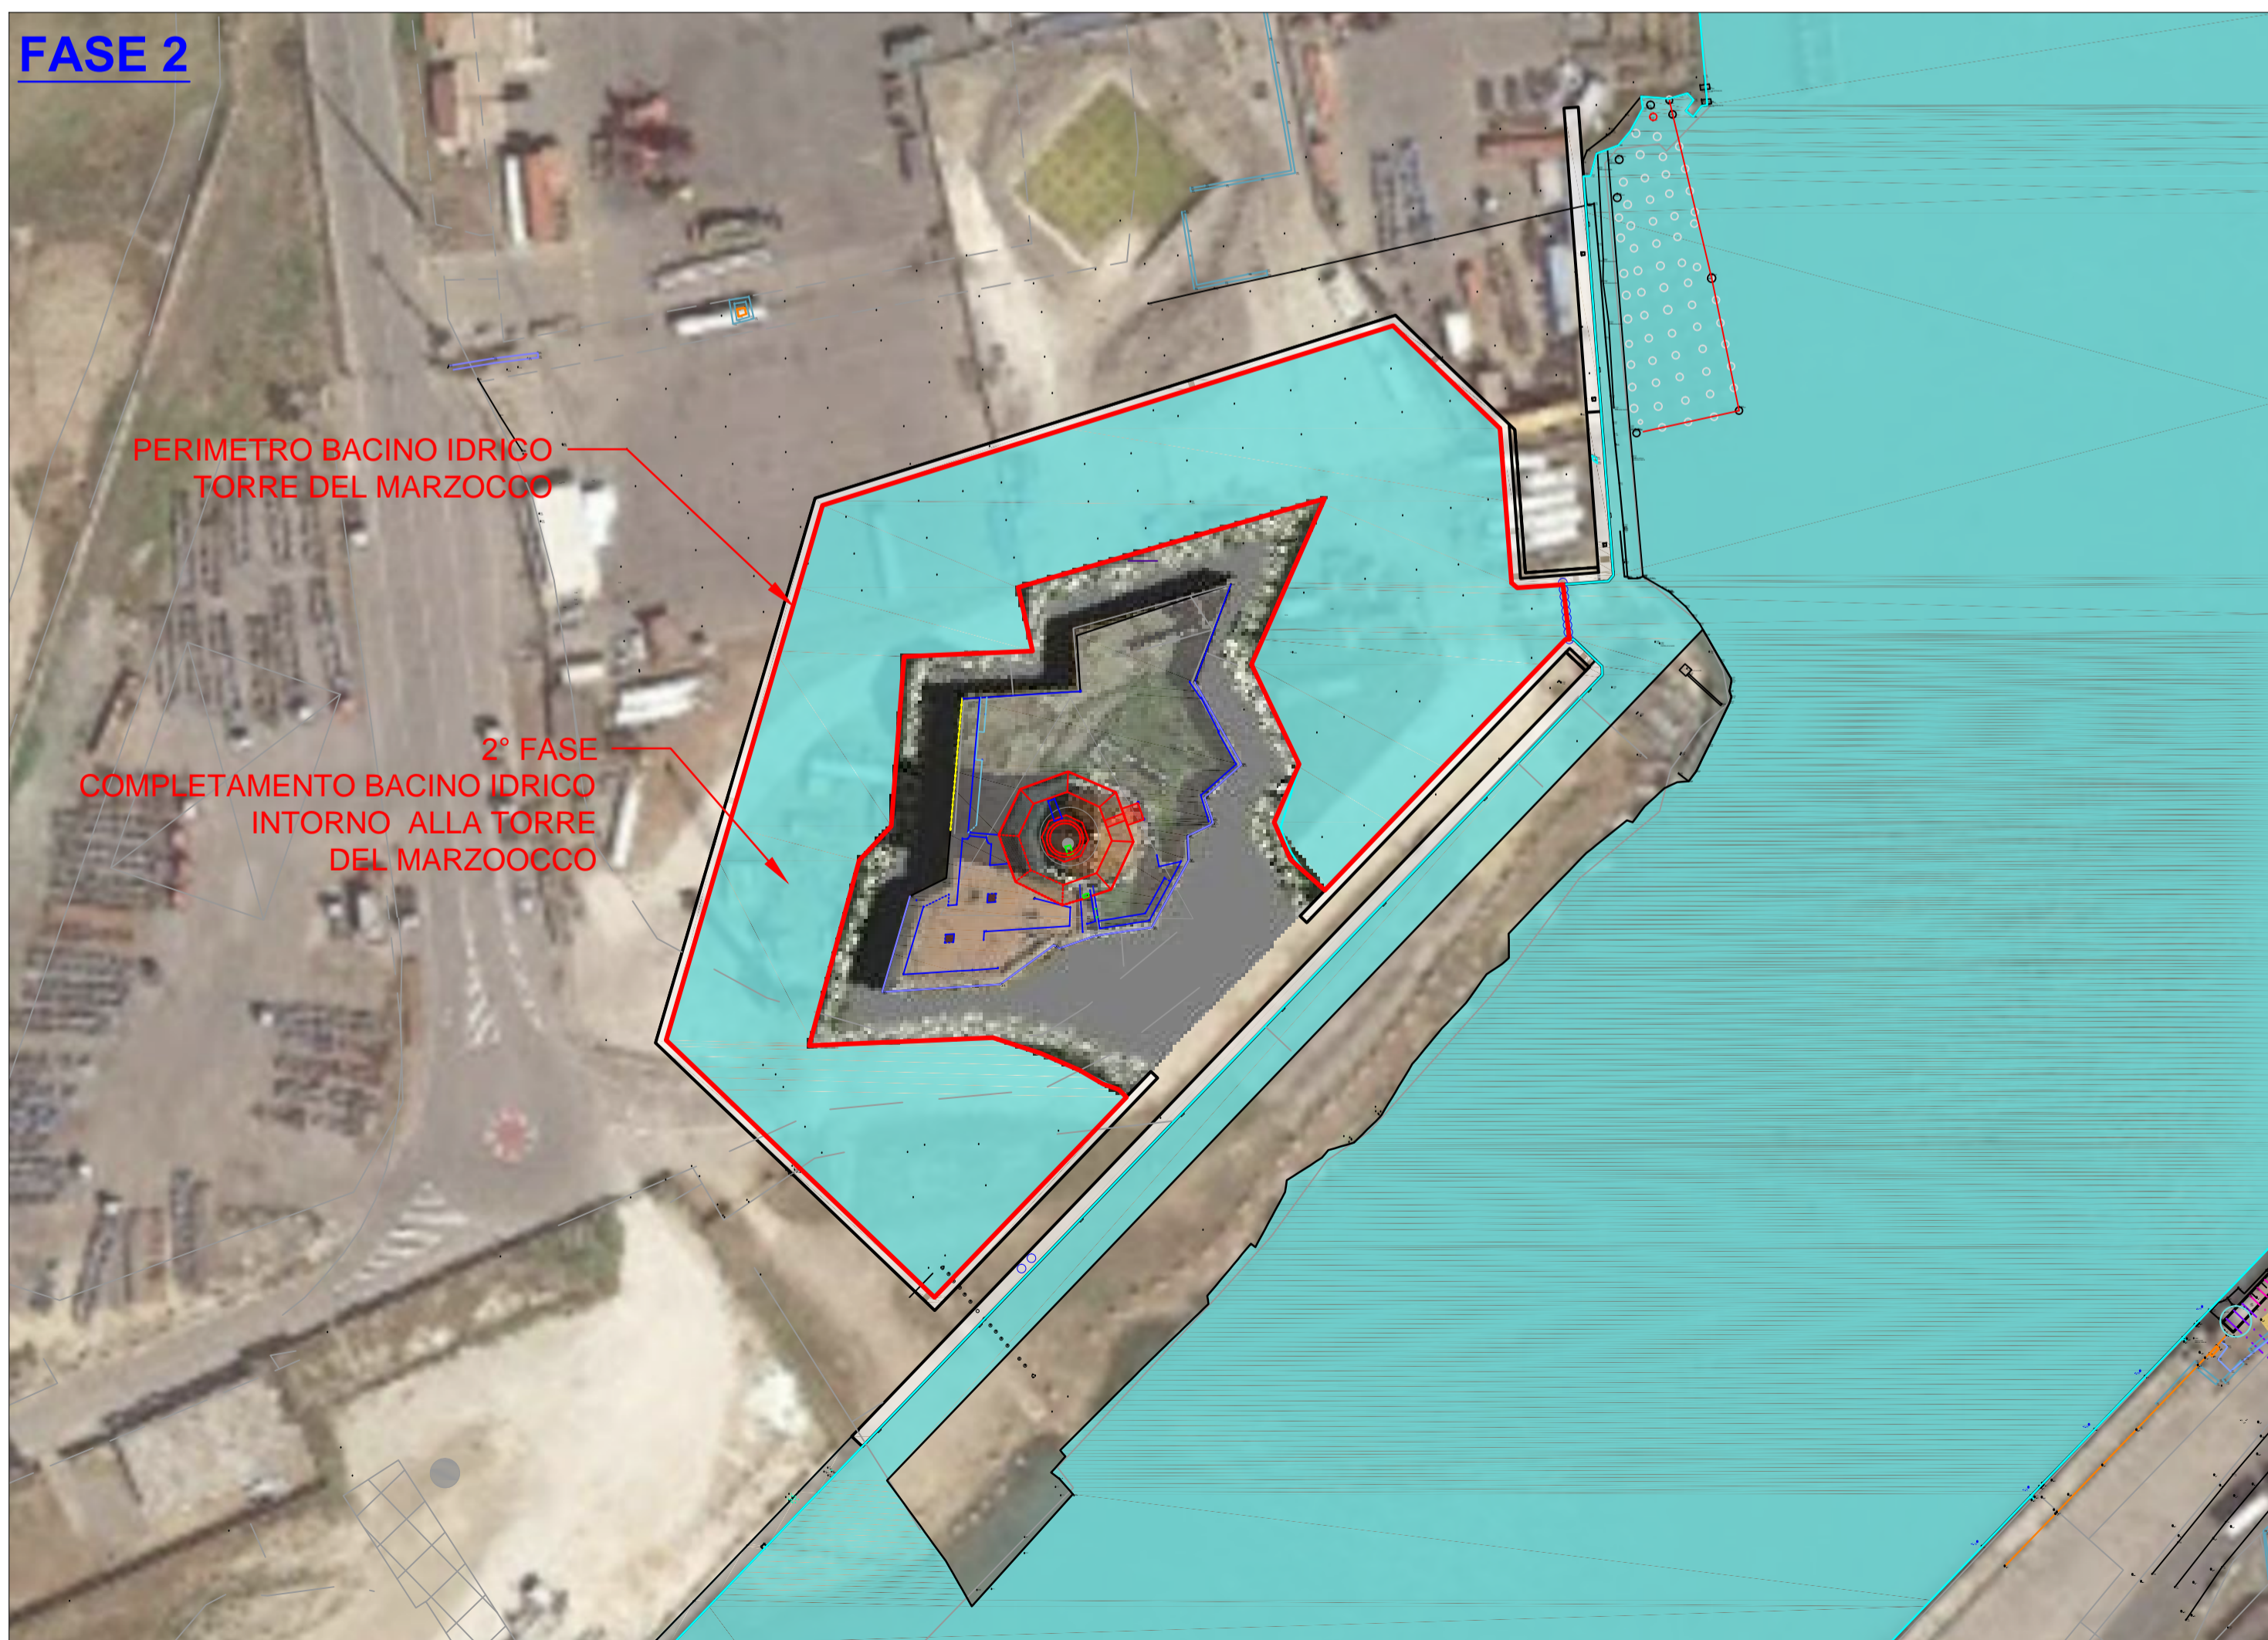


**FASE 1**

STRUTTURA REALIZZATA PER LA CREAZIONE DEL BACINO IDRICO INTORNO ALLA TORRE DEL MARZOCCO

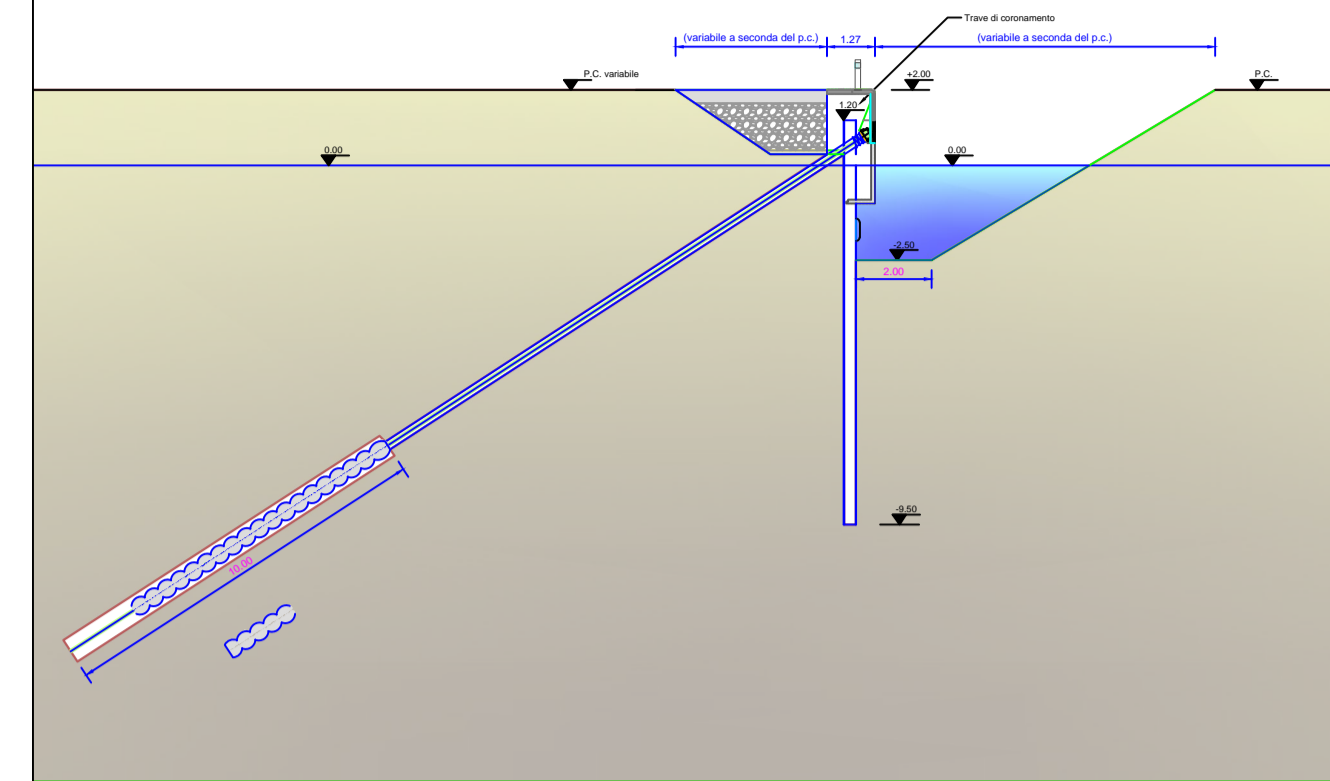

**SCAVO FASE 2**

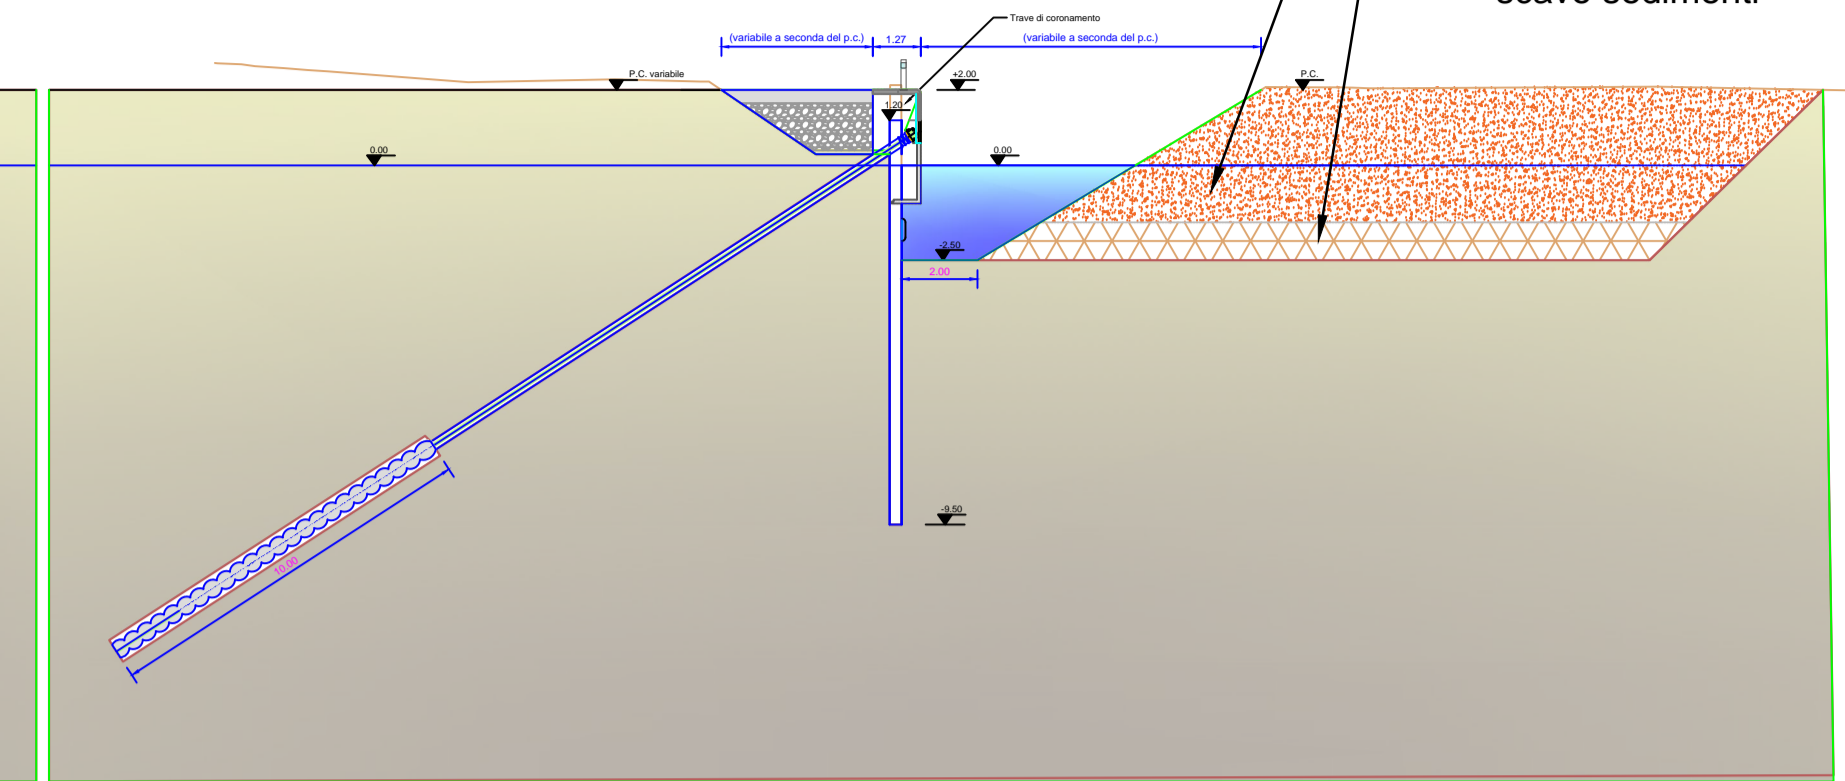

**FASE 2**

SEZIONE TIPO A LAVORI DI REALIZZAZIONE DEL BACINO IDRICO INTORNO ALLA TORRE DEL MARZOCCO COMPLETATI

