



FASE 1

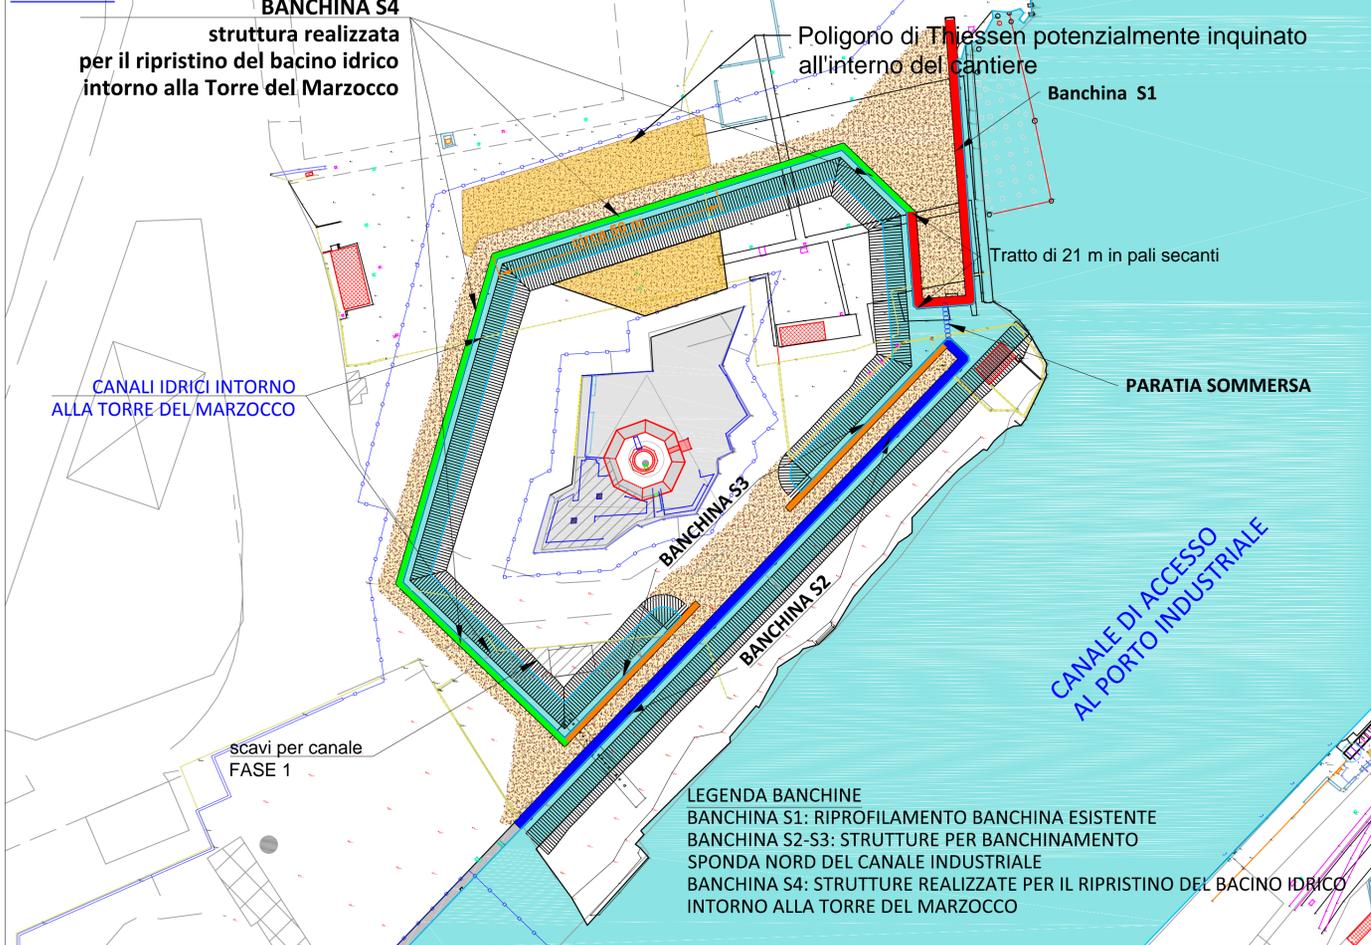


FASE 2




FASE 1

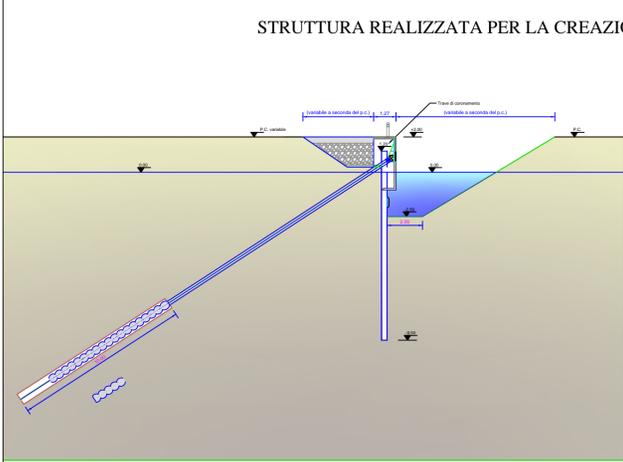

SCAVO FASE 2

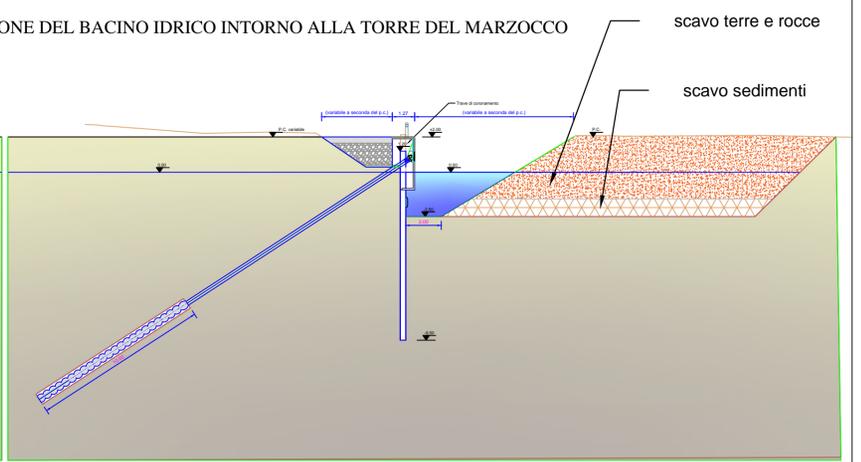

FASE 2

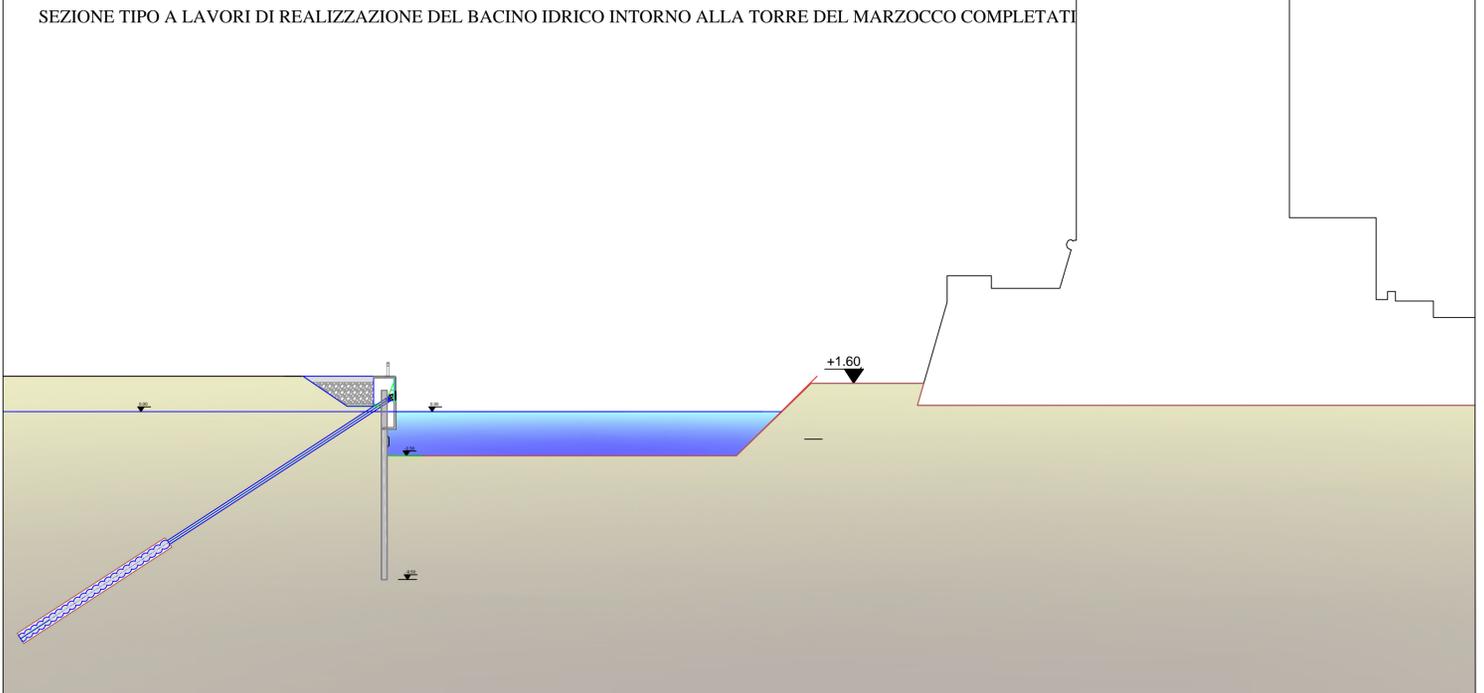

PROGETTO:
LAVORI DI ATTUAZIONE DELLE PREVISIONI DI ACQUATICITA' DELLA TORRE DEL MARZOCCO

TAV: i_2