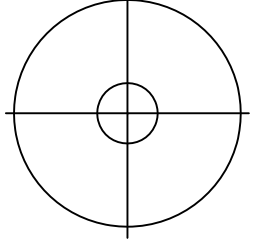
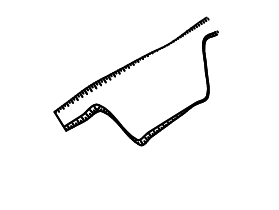
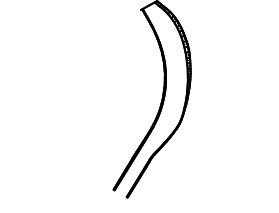

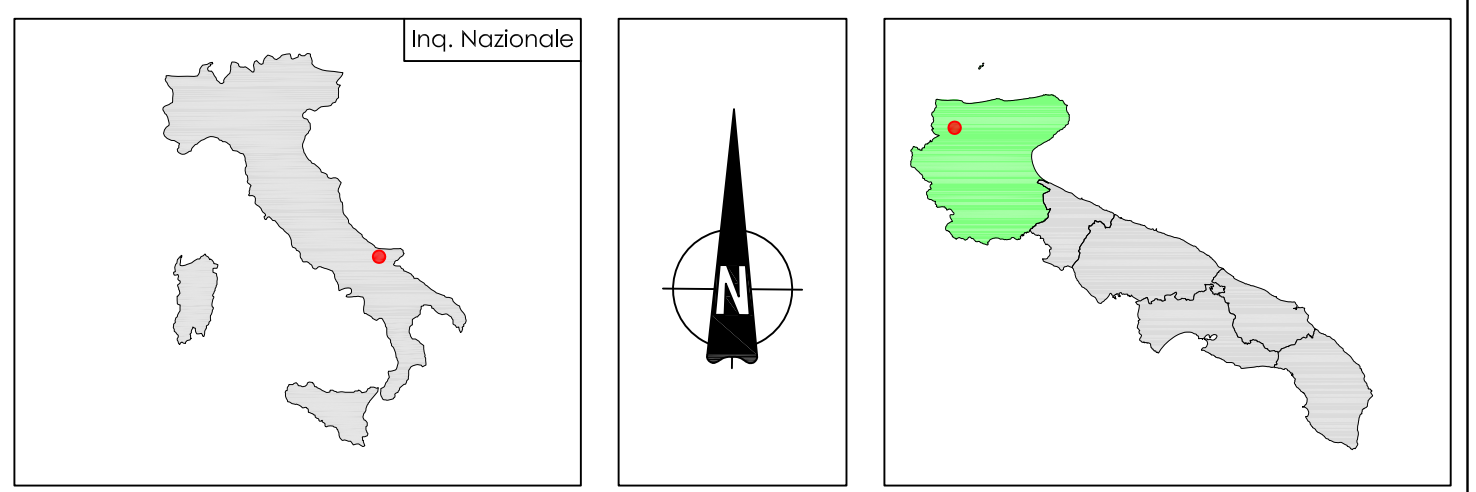


**LEGENDA**

-  AEROGENERATORE
-  PIAZZOLA TEMPORANEA DI PROGETTO
-  VIABILITA' DI PROGETTO
-  VIABILITA' ESISTENTE



**PARCO EOLICO  
SAN PAOLO  
COMUNE DI SAN PAOLO DI CIVITATE**

Autotestazione Unica ai sensi della legge 387/03 del parco eolico nel comune di San Paolo di Civitate (FG)

Progettazione:  
Studio di ingegneria del. INELLE & QUARONTI  
ING. MICHELE R. G. CUTOFFI

COMMITTENTE: RENVICO ITALY SRL  
Comune di San Paolo di Civitate (FG)

DATA : dicembre 2017  
ASSON :  
SCALA : 1:5000  
FENEBE :  
N° FOGLI :

**4** PLANIMETRIA GENERALE SU CTR  
PROGETTO DEFINITIVO

COMMITTENTE:  
**RENVICO**  
RENVICO ITALY SRL  
Via San Gregorio, 34  
20124 - Milano

PROGETTAZIONE:  
Ing. Michele R.G. Cutoffi

Questo documento è di proprietà del progettista ed è vietata la ristampa o l'uso non autorizzato.