



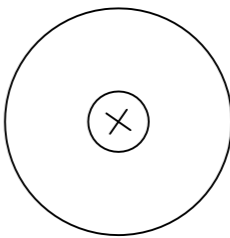


LEGENDA

-  AEROGENERATORE
-  PIAZZOLA TEMPORANEA DI PROGETTO
-  VIABILITA' DI PROGETTO
-  VIABILITA' ESISTENTE

TORRI		
Id	Foglio	Particella
A1	7	85
A2	7	75
A3	8	190
A4	12	96
A5	12	313
A6	10	395
A7	8	225
A8	9	107
A9	5	8
A10	5	101

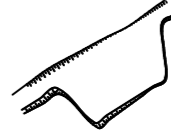

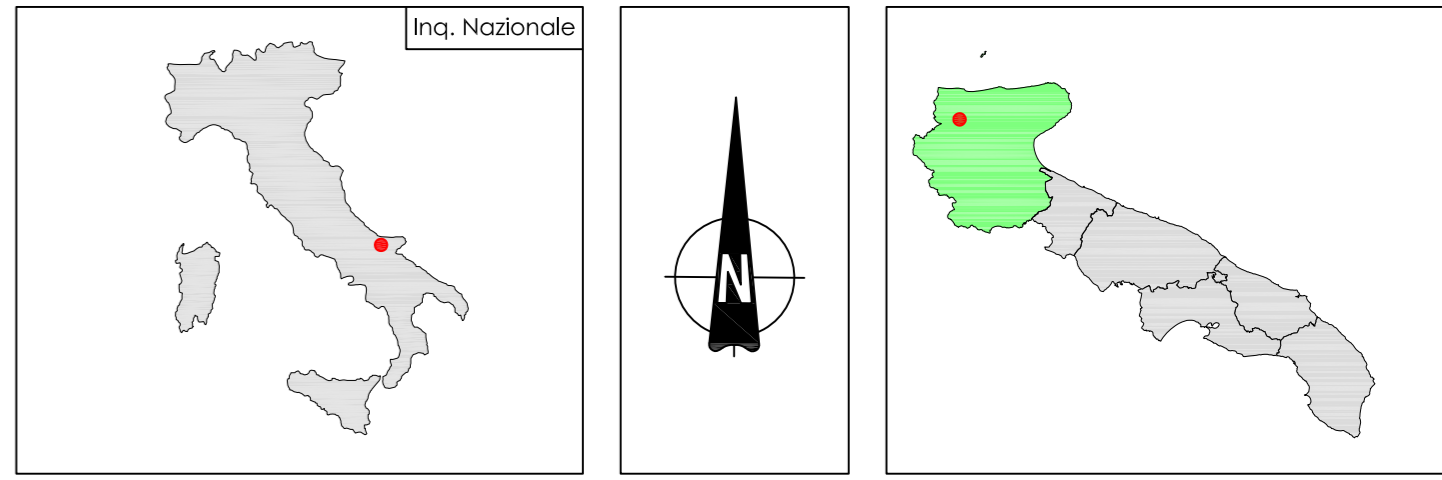PARCO EOLICO SAN PAOLO COMUNE DI SAN PAOLO DI CIVITATE

Autorizzazione Unica ai sensi della legge 387/03 del parco eolico nel comune di San Paolo di Civitate (FG)

Progettazione:
STUDIO DI INGEGNERIA ING. MICHELE R.G. CURTOTTI
Via S. Gregorio, 34 - 20124 - Milano
info@studiocurtotti.it - studiocurtotti.it

TAVOLA 6	COMMITTENTE: RENVICO ITALY SRL Comune di San Paolo di Civitate (FG)	DATA : Dicembre 2017
	PERCORSO OPERE DI VIABILITA'	AGGIORN. : SCALA : 1:10000
	PROGETTO DEFINITIVO	DIMENS. : N° FOGLI : _____

COMMITTENTE:
RENVICO ITALY SRL
RENVICO
RENEWABLE ENERGY
RENVICO ITALY SRL
Via San Gregorio, 34
20124 - Milano

PROGETTAZIONE:
Ing. Michele R.G. Curtotti



Questo elaborato è di proprietà dei progettisti ed è protetto a termini di legge.