



LEGENDA



-  AEROGENERATORE
-  PIAZZOLA TEMPORANEA DI PROGETTO
-  VIABILITA' DI PROGETTO
-  VIABILITA' ESISTENTE

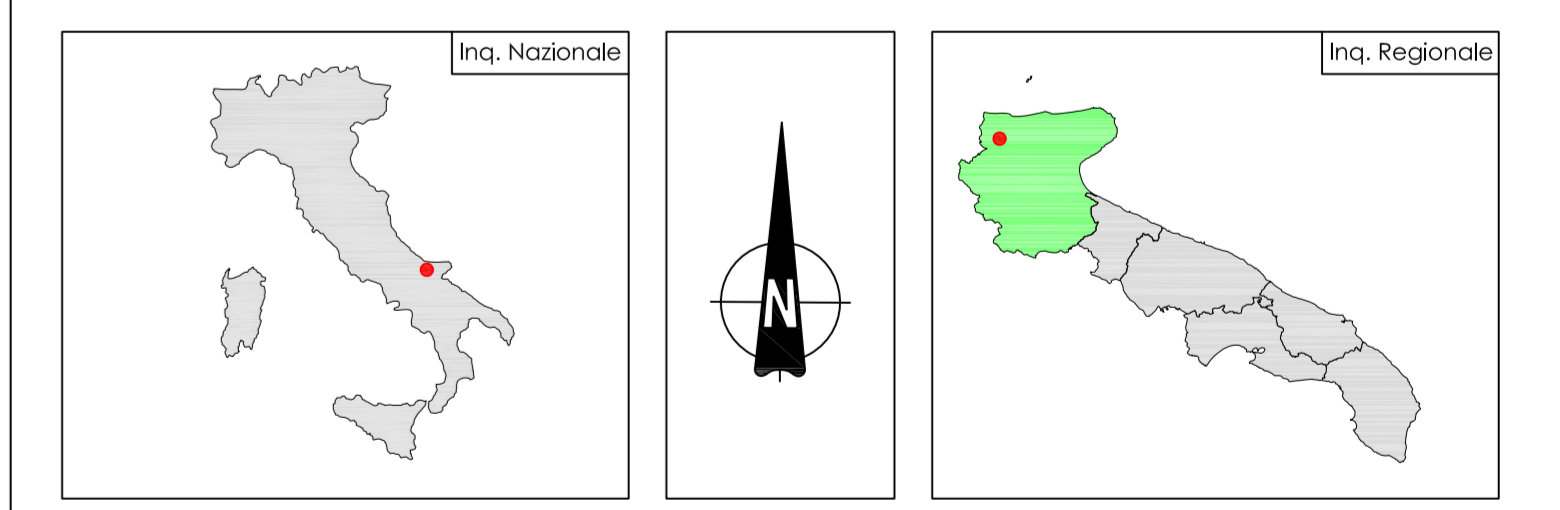

**IMPIANTO EOLICO
SAN PAOLO
COMUNE DI SAN PAOLO DI CIVITATE (FG)**

Autorizzazione Unica ai sensi della legge 387/03 del parco eolico "San Paolo" nel comune di San Paolo di Civitate (FG)

Progettazione:


COMMITTENTE: RENVICO ITALY Srl Comune di San Paolo di Civitate (FG)	DATA : dicembre 2017
PROGETTO: VIABILITA' INTERNA PARCO PROGETTO DEFINITIVO	SCALA : 1:5000
COMMITTENTE:  RENVICO ITALY SRL Via San Gregorio, 34 20124 - Milano	PROGETTAZIONE: ING. MICHELE R.G. CURTOTTI 

Questo elaborato è depositato nei catasti ed è sottoposto a termini di legge