
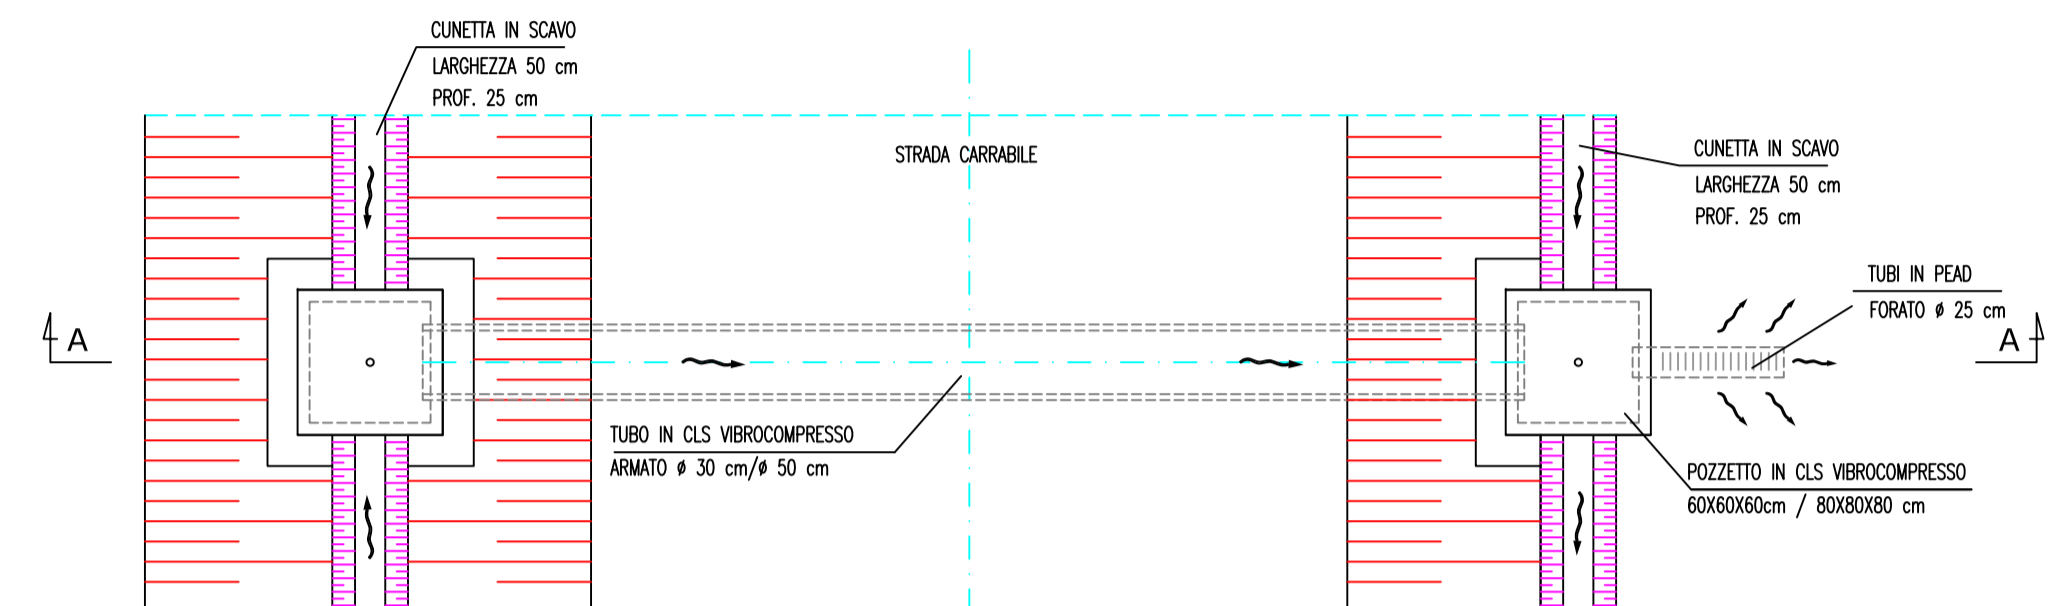


SEZIONE TIPO CON TUBO DI ATTRAVERSAMENTO Ø30/Ø50

SEZIONE A-A



Rapp. 1:50

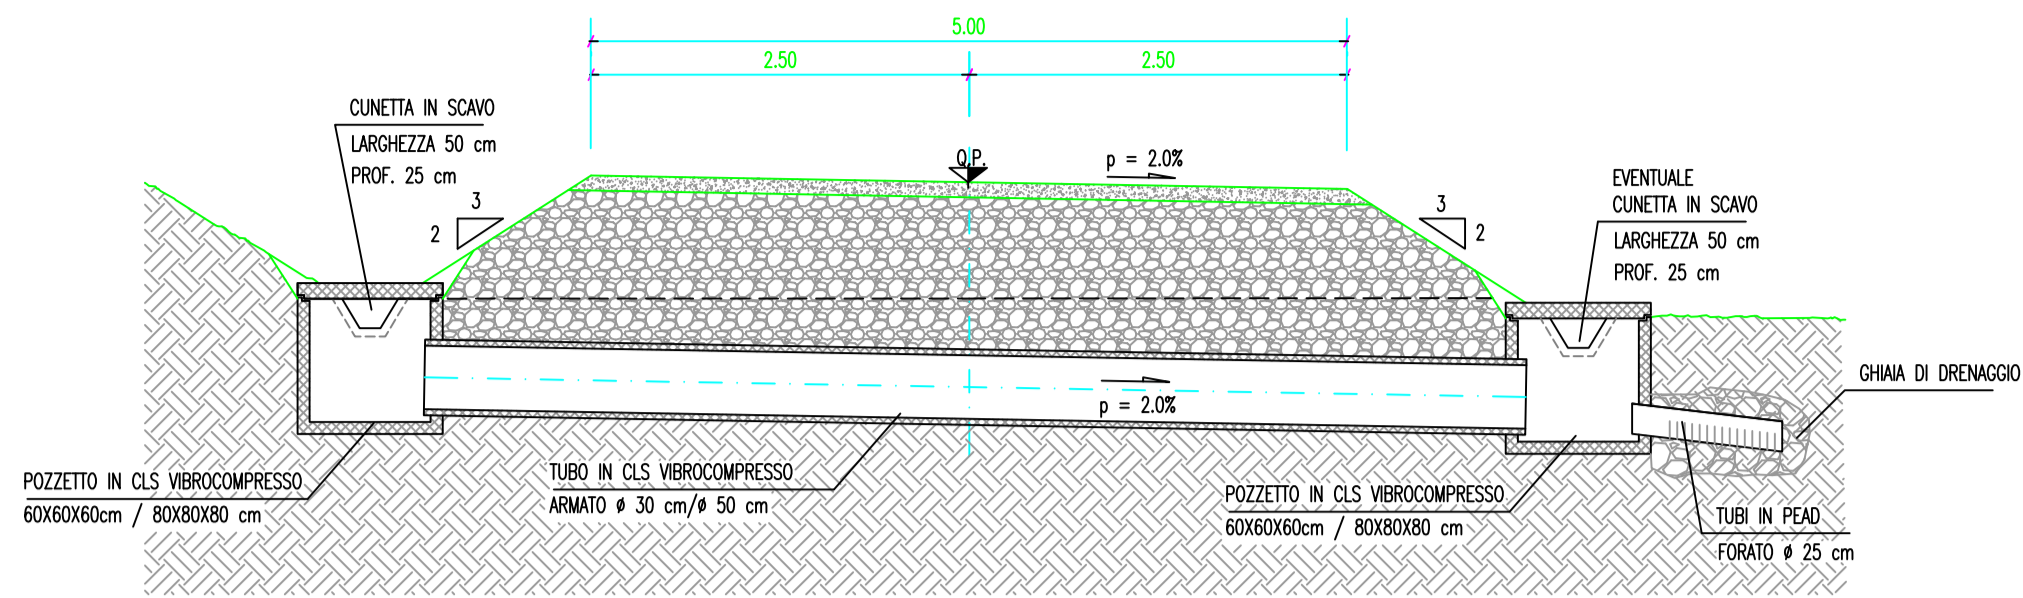

SEZIONE TIPO CON TUBO DI SCOLO Ø30/Ø50

SEZIONE B-B



Rapp. 1:50

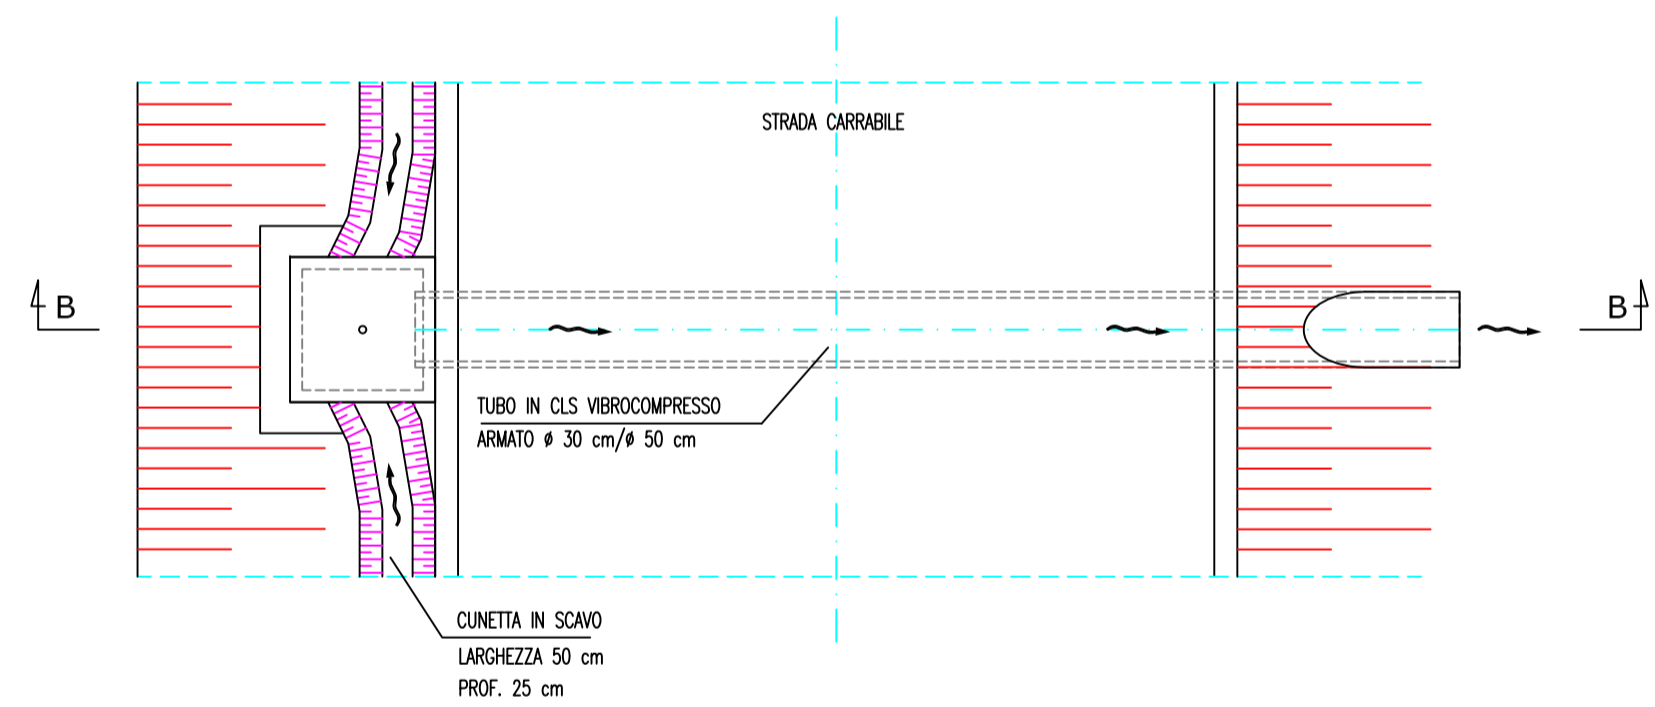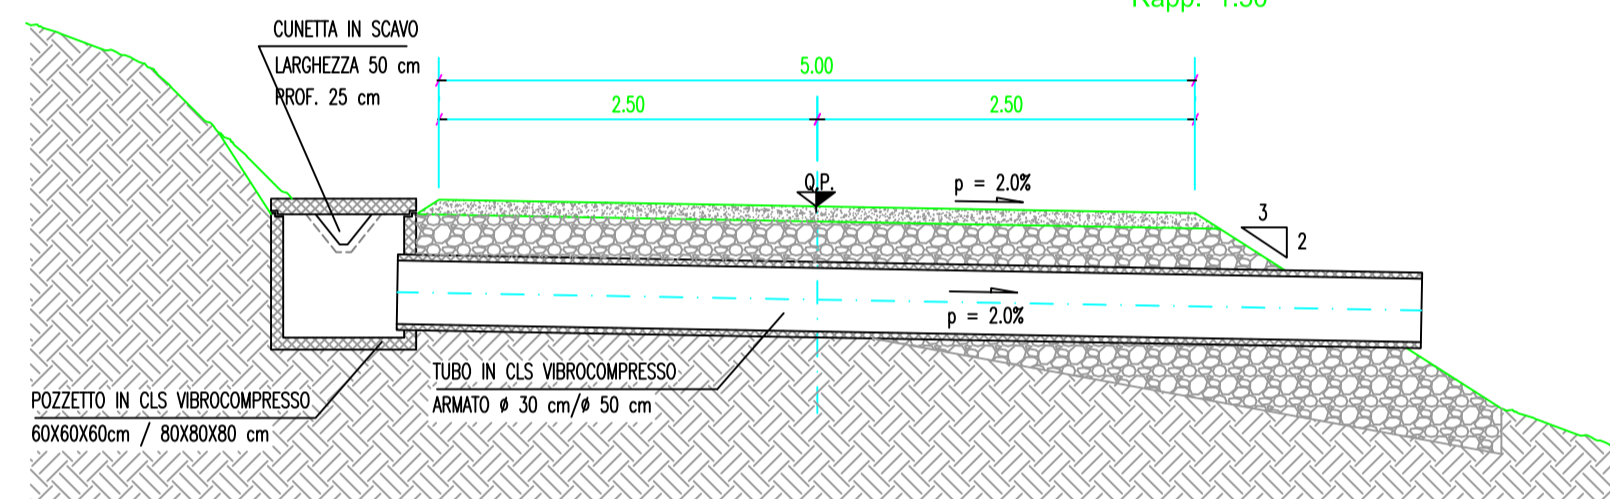

SEZIONE TIPO CON POZZETTO DI SCOLO

SEZIONE C-C



Rapp. 1:50

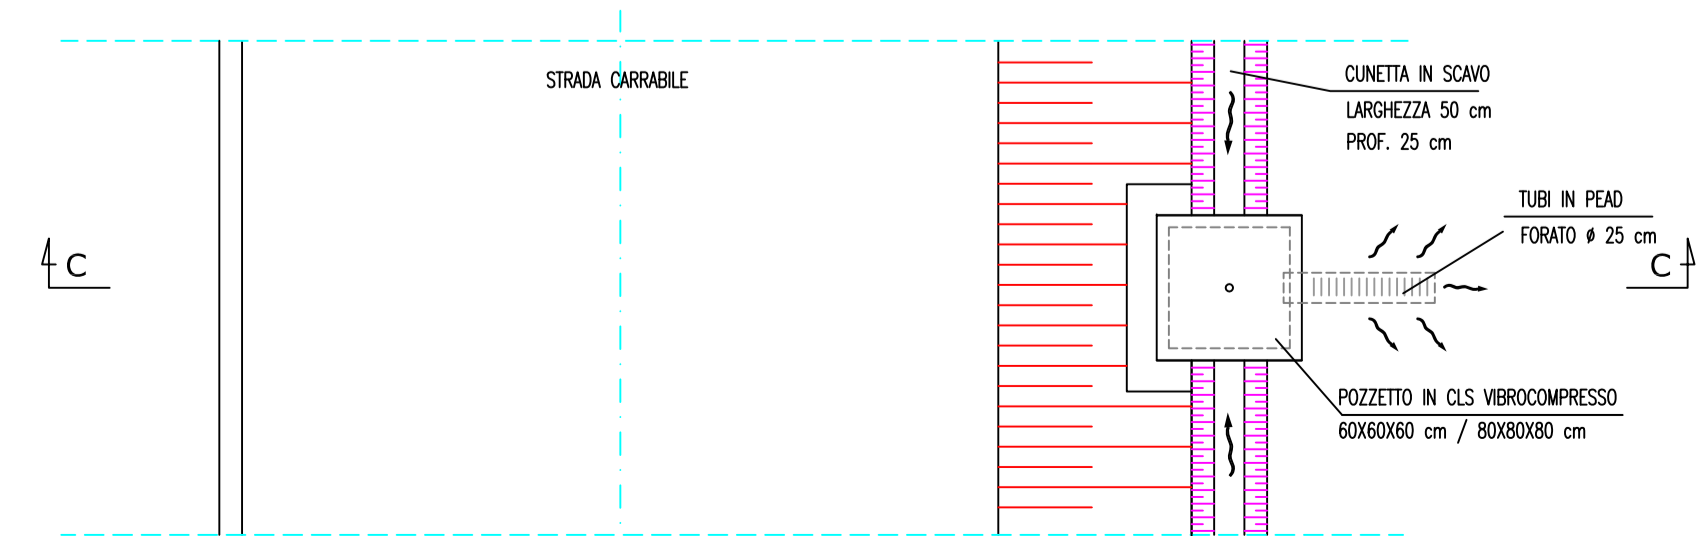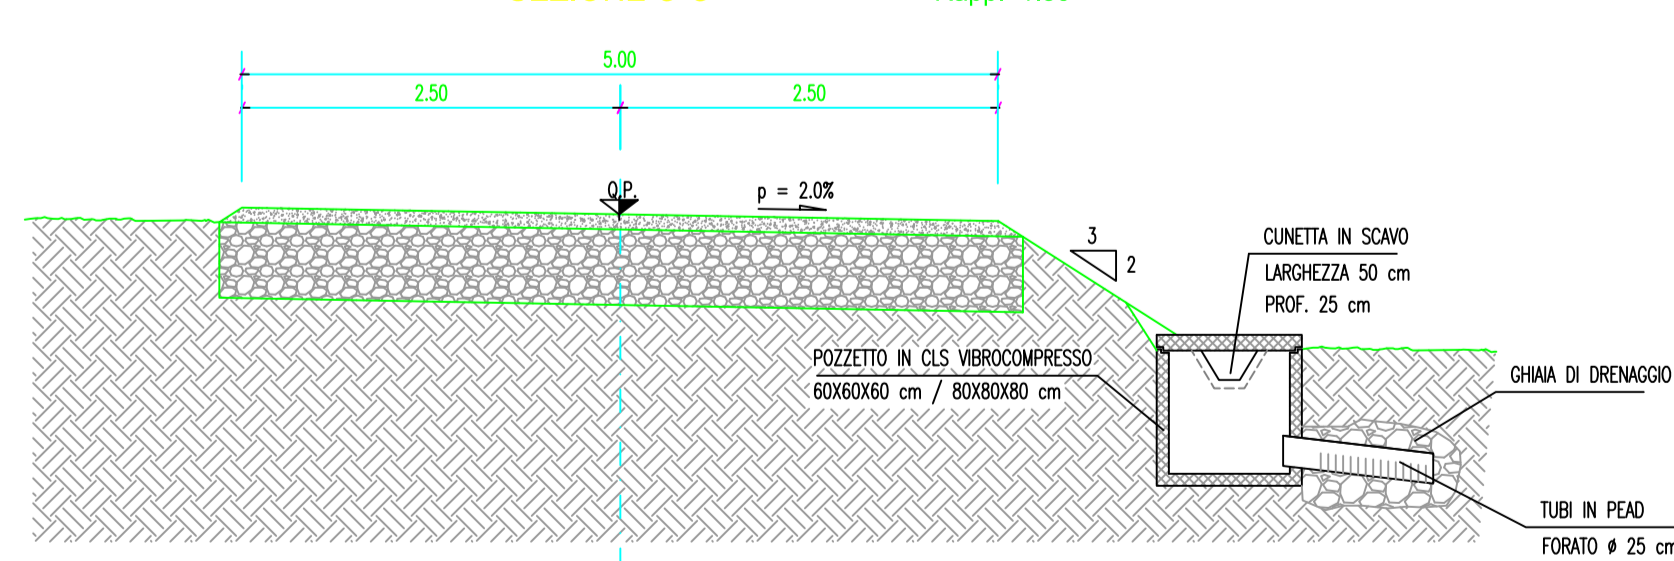



SEZIONE TIPO CON TUBO DI ATTRAVERSAMENTO Ø100

SEZIONE D-D

Rapp. 1:50

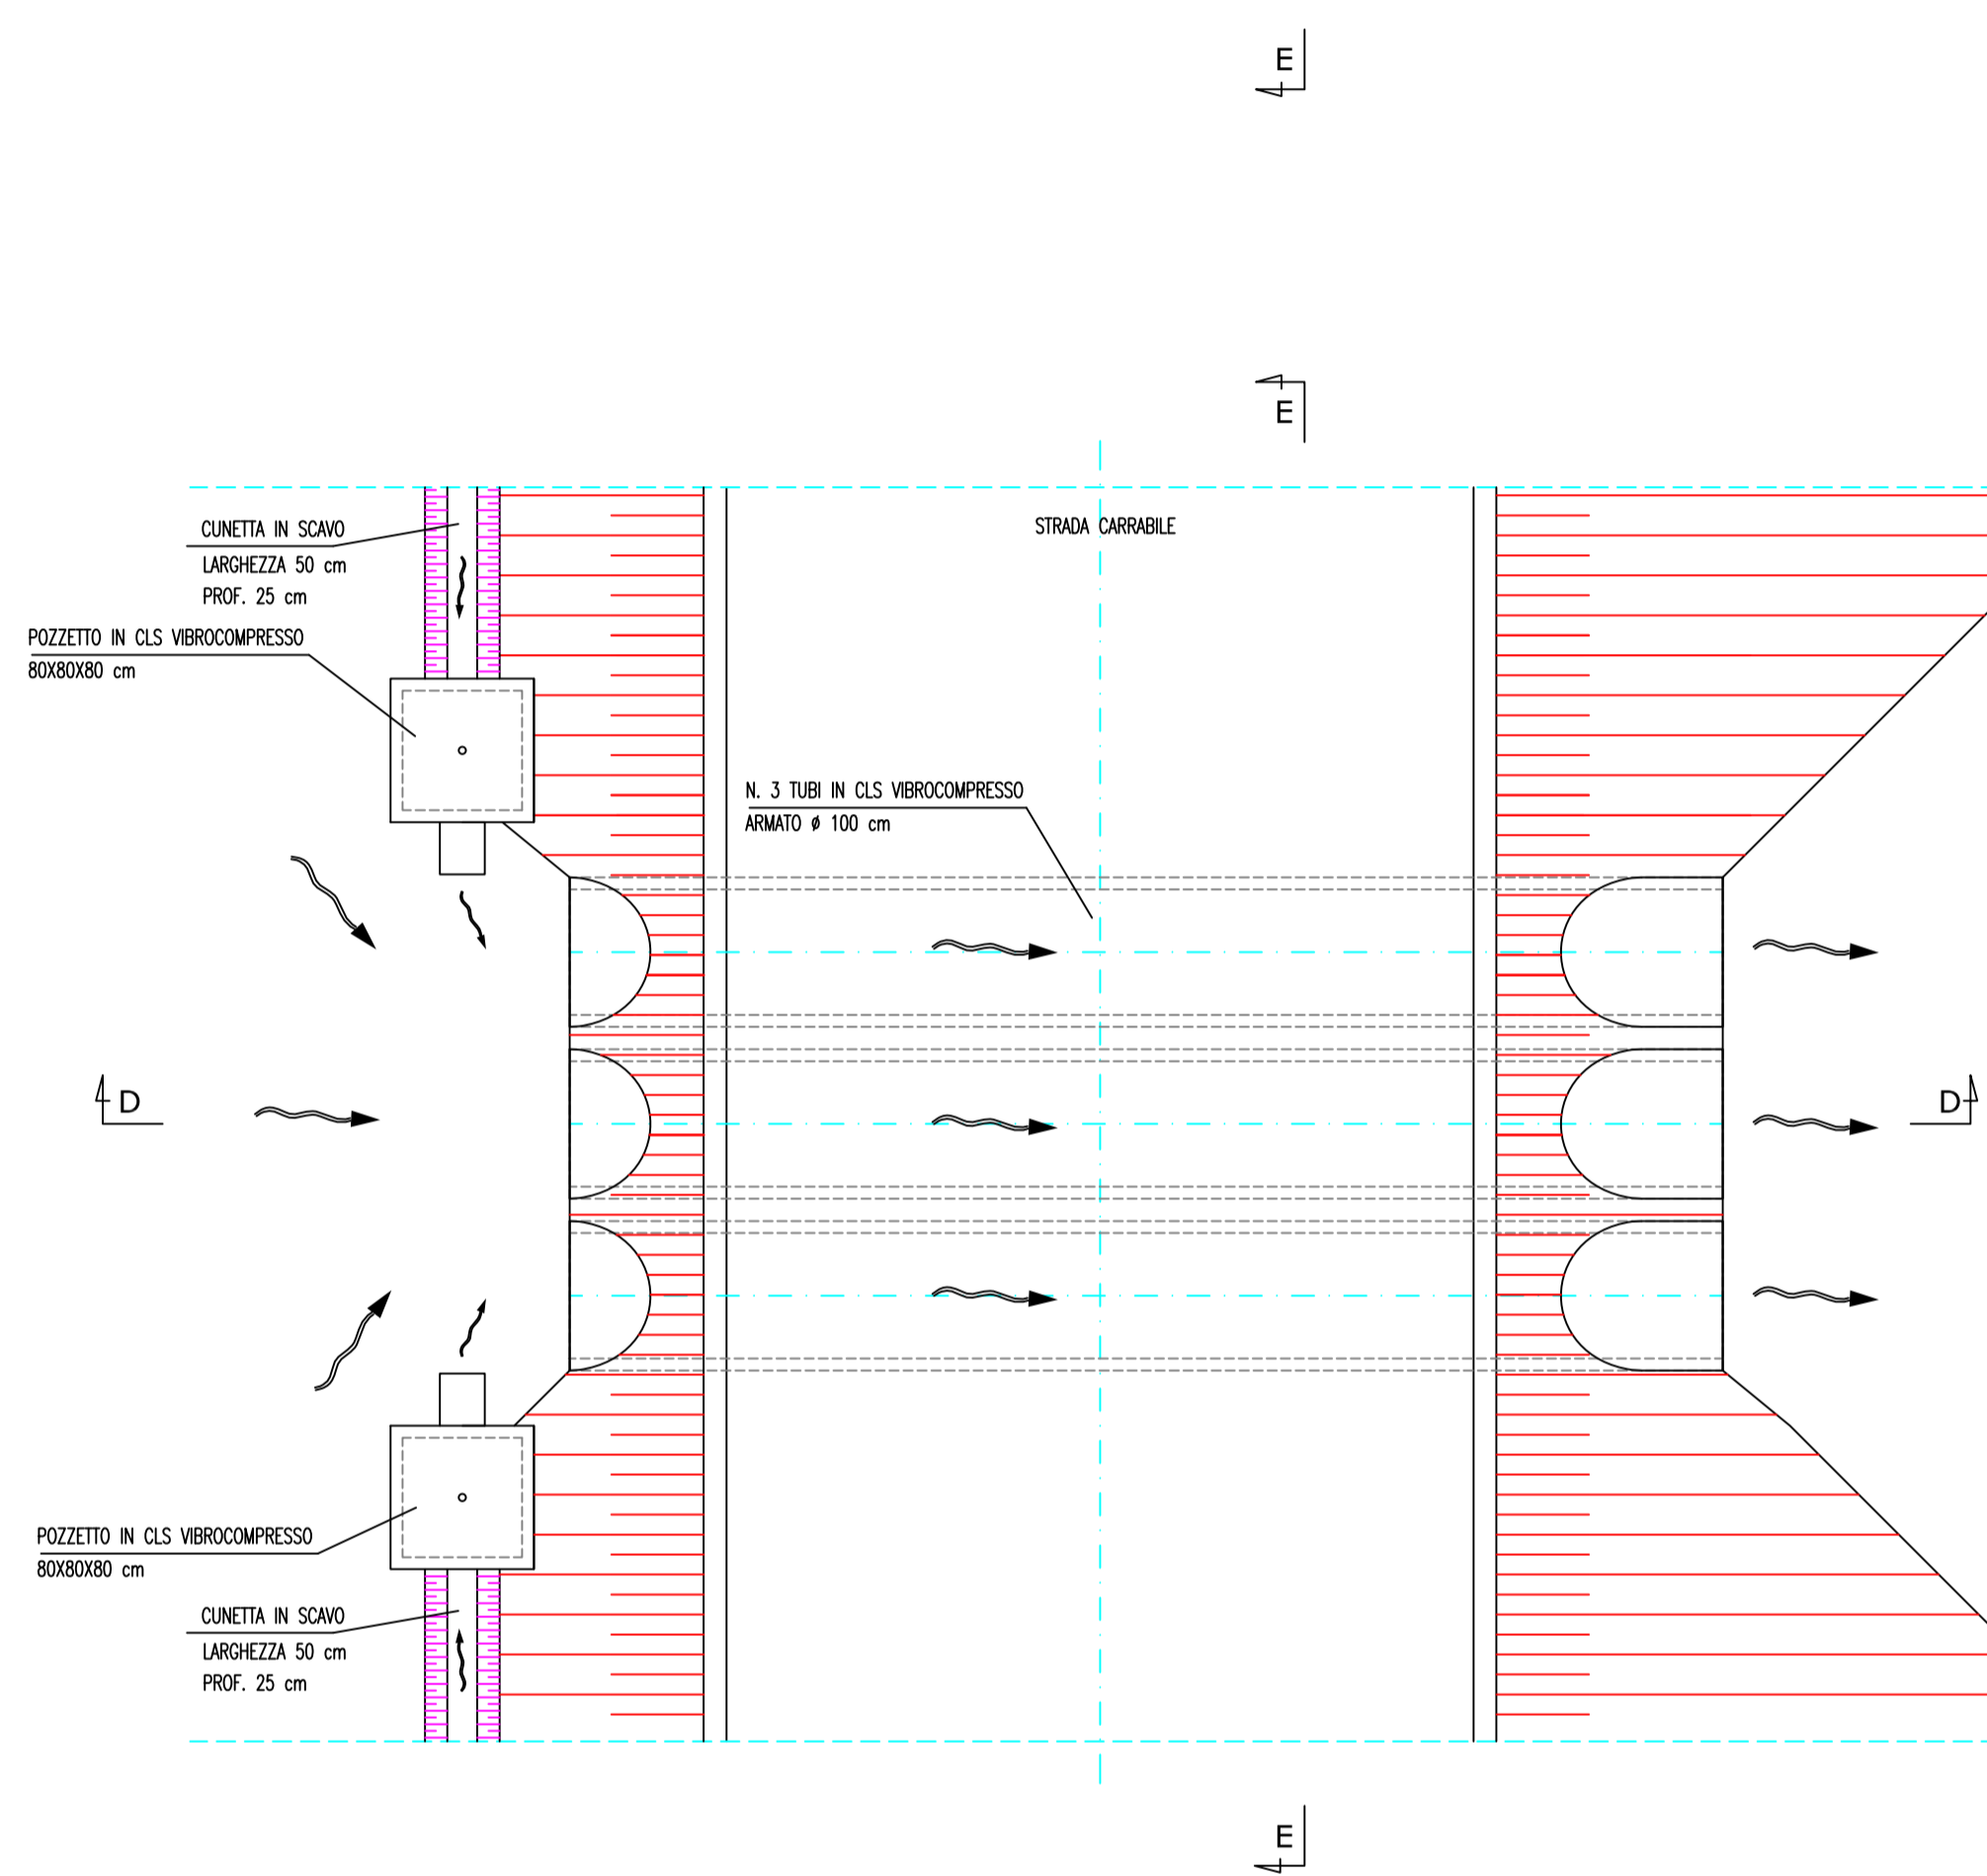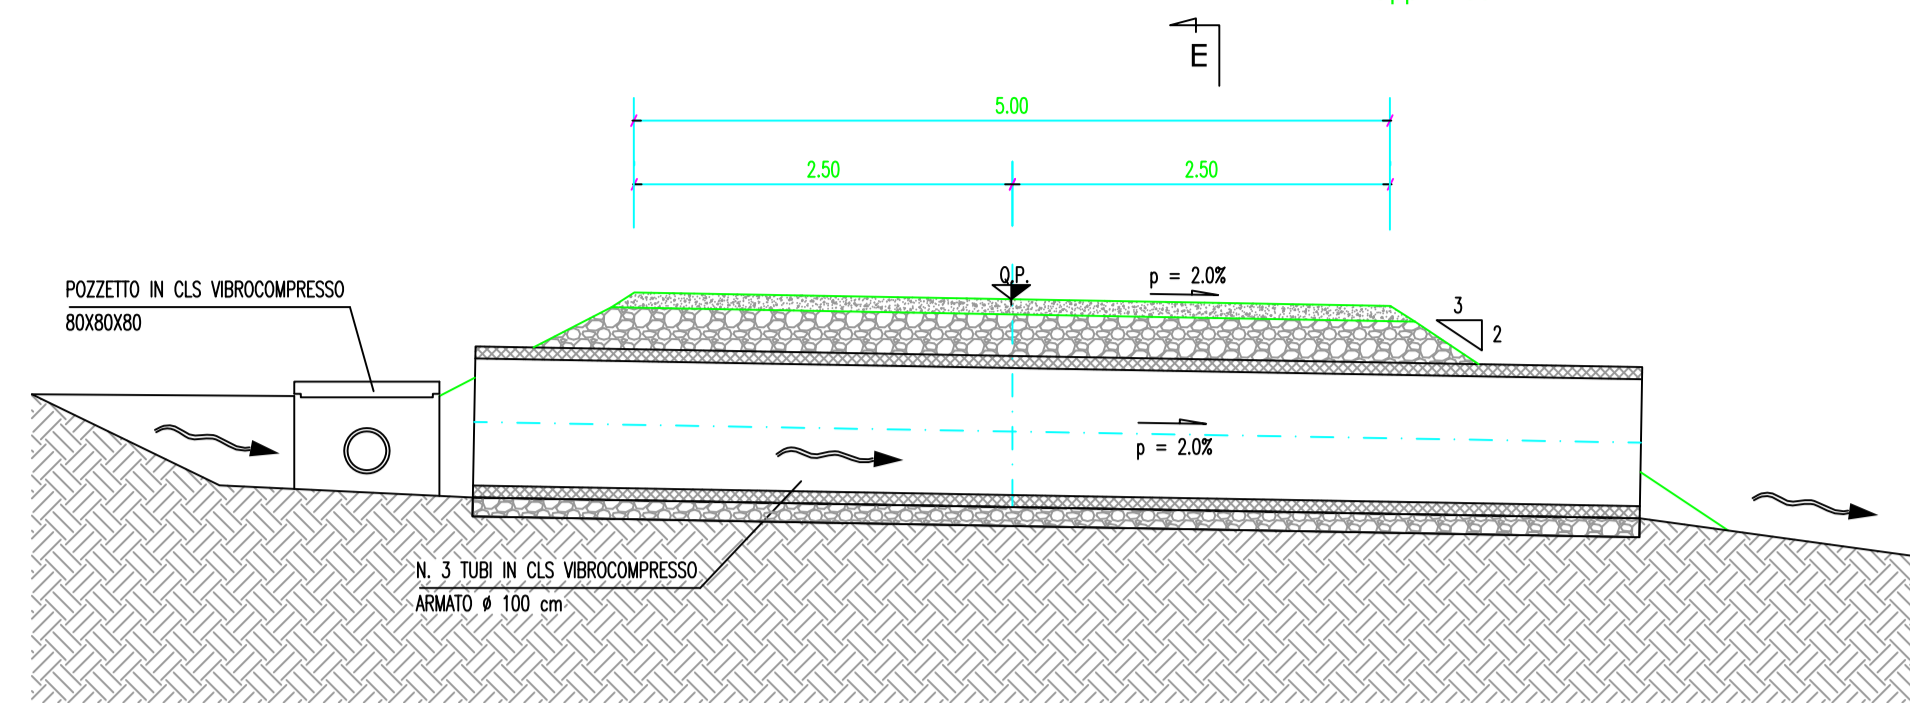

SEZIONE E-E

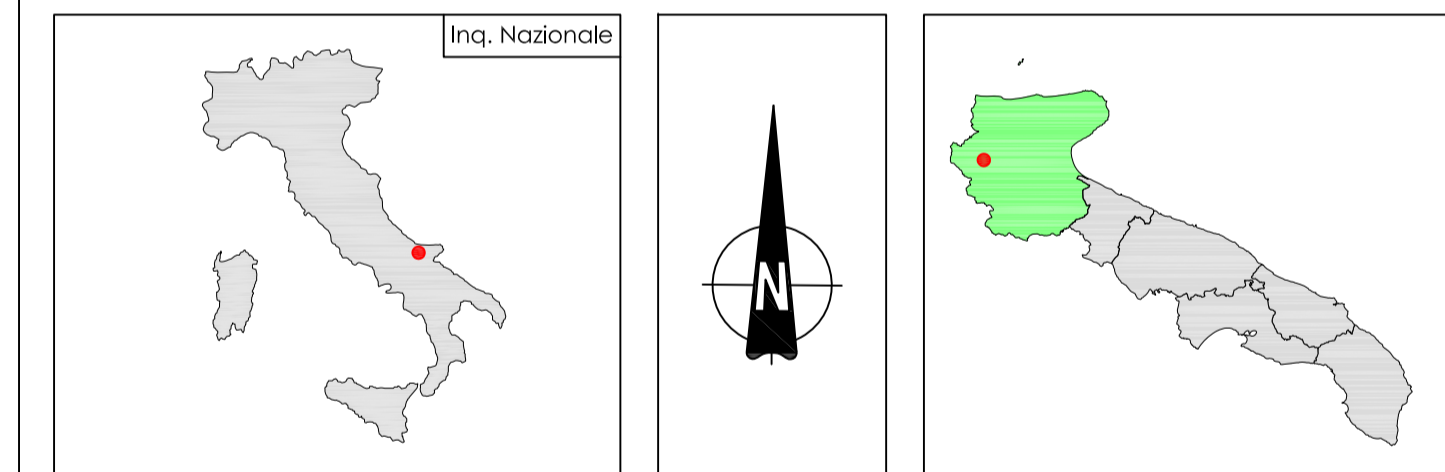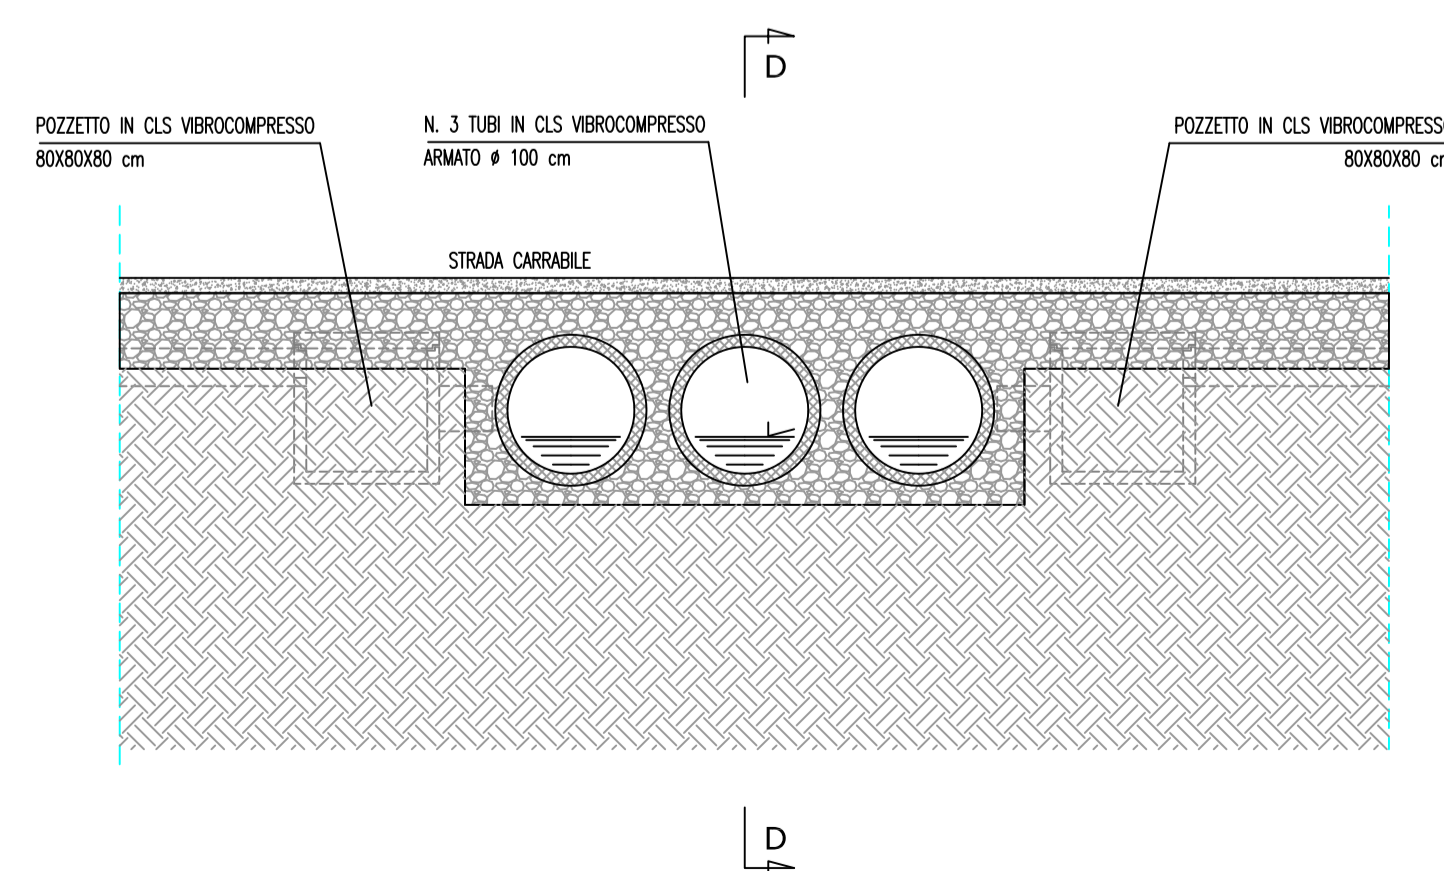

PARCO EOLICO
SAN PAOLO
COMUNE DI SAN PAOLO DI CIVITATE

Autorizzazione Unica ai sensi della legge 387/03 del parco eolico nel comune di San Paolo di Civitate (FG)

Progettazione:
STUDIO DI INGEGNERIA ING. MICHELE R.G. CURTOTTI
Via B. Cagnola, 302 - 10126 San Severo (FG)
http://www.studioingcurtotti.it

TAVOLA	12	COMMITTENTE: RENVICO ITALY SRL Comune di San Paolo di Civitate (FG)	DATA : Dicembre 2017
		PARTICOLARI OPERE D'ARTE PROGETTO DEFINITIVO	AGGIORN. : SCALA : 1:50 DIMENS. : NF FOGLI :

COMMITTENTE:
RENVICO ITALY SRL
Via San Gregorio, 34
20124 - Milano

PROGETTAZIONE:
ing. Michele R.G. Curtotti



Questo elaborato è di proprietà dei progettisti ed è protetto a termini di legge