




SEZIONE TIPO 1

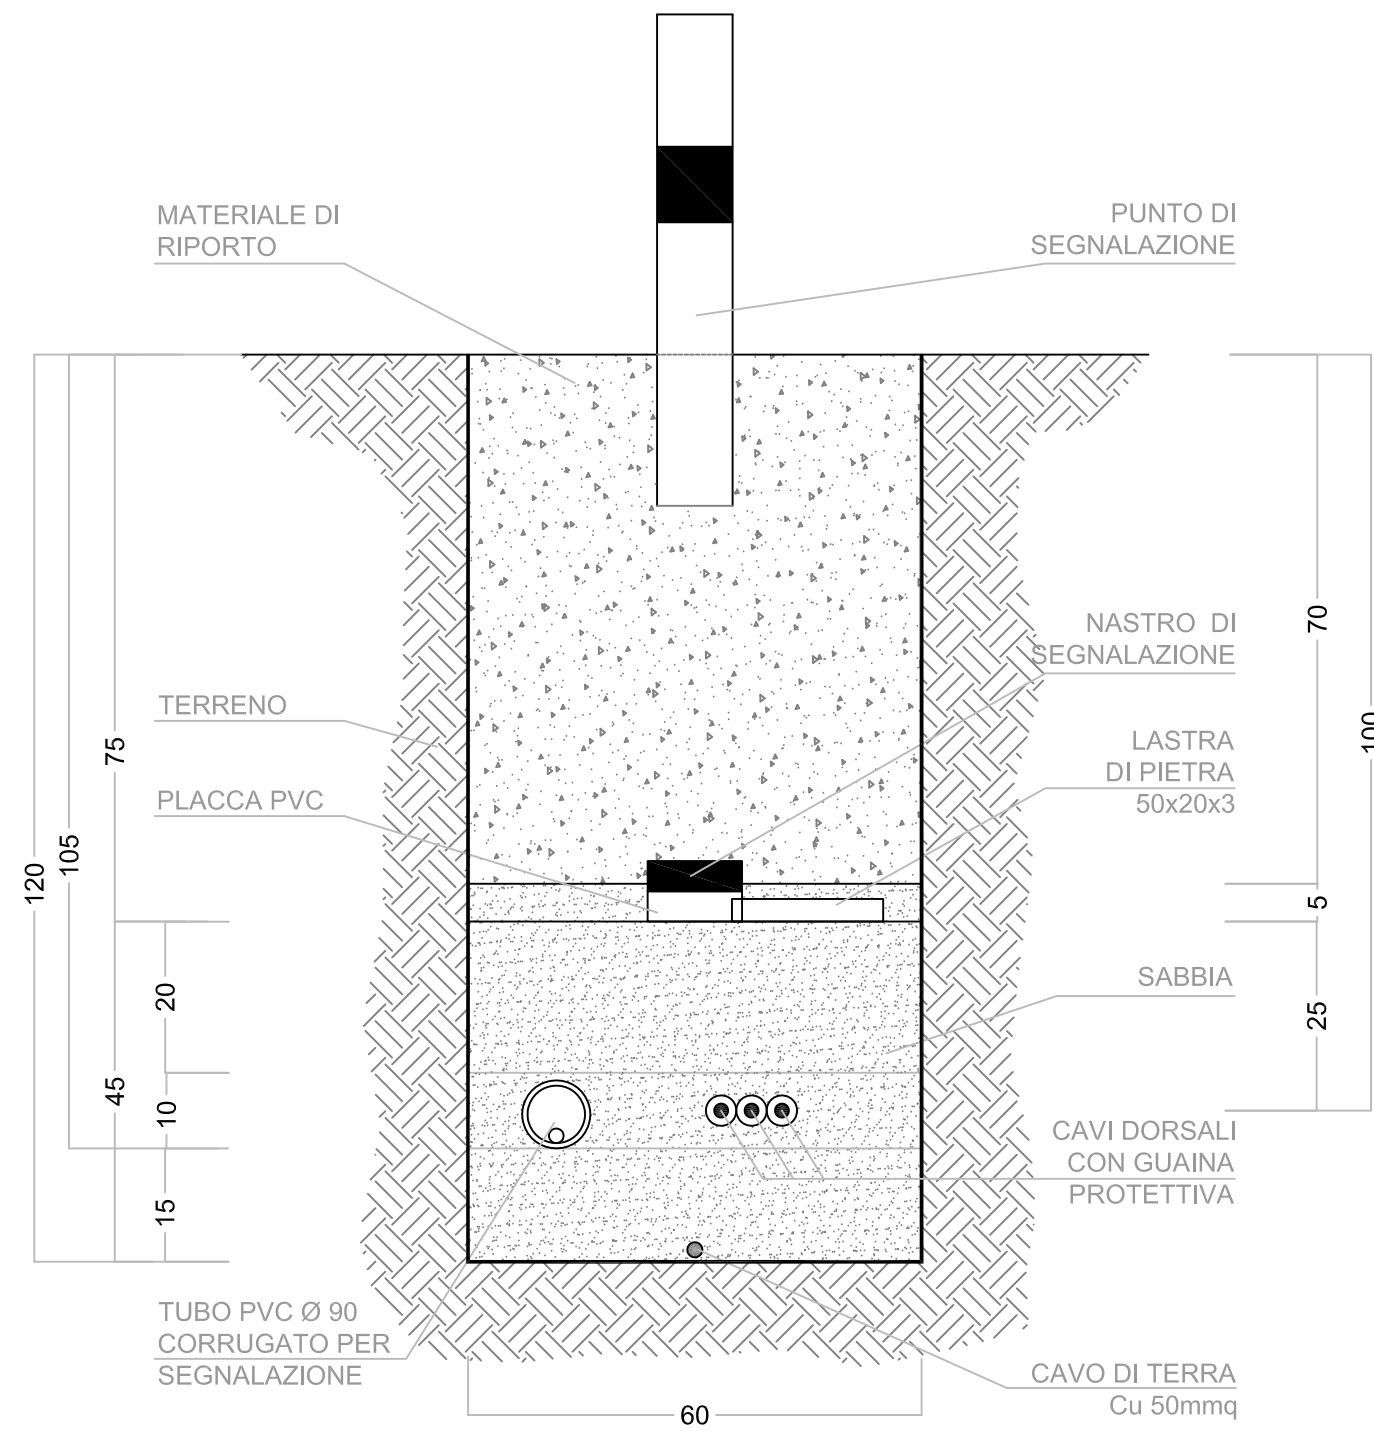


SEZIONE TIPO 2

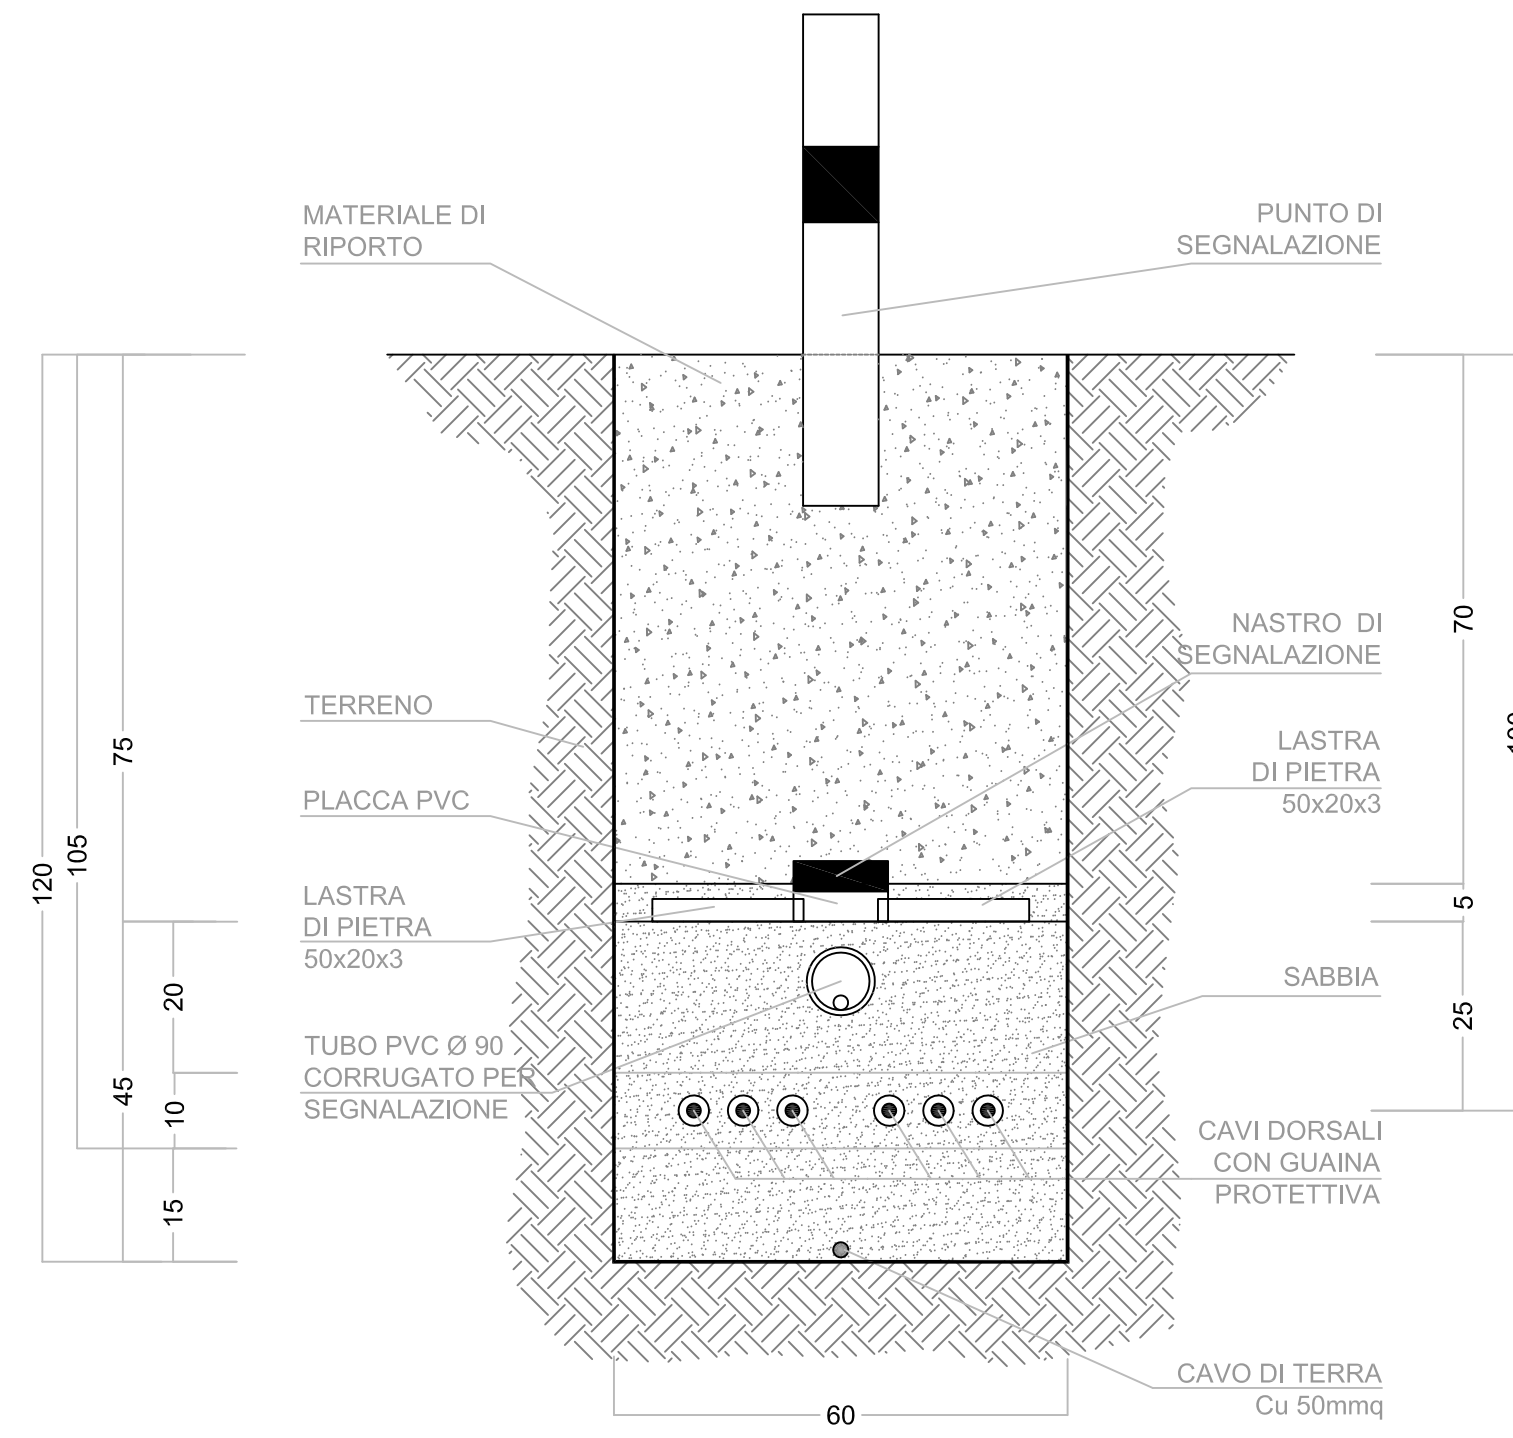


SEZIONE TIPO 3

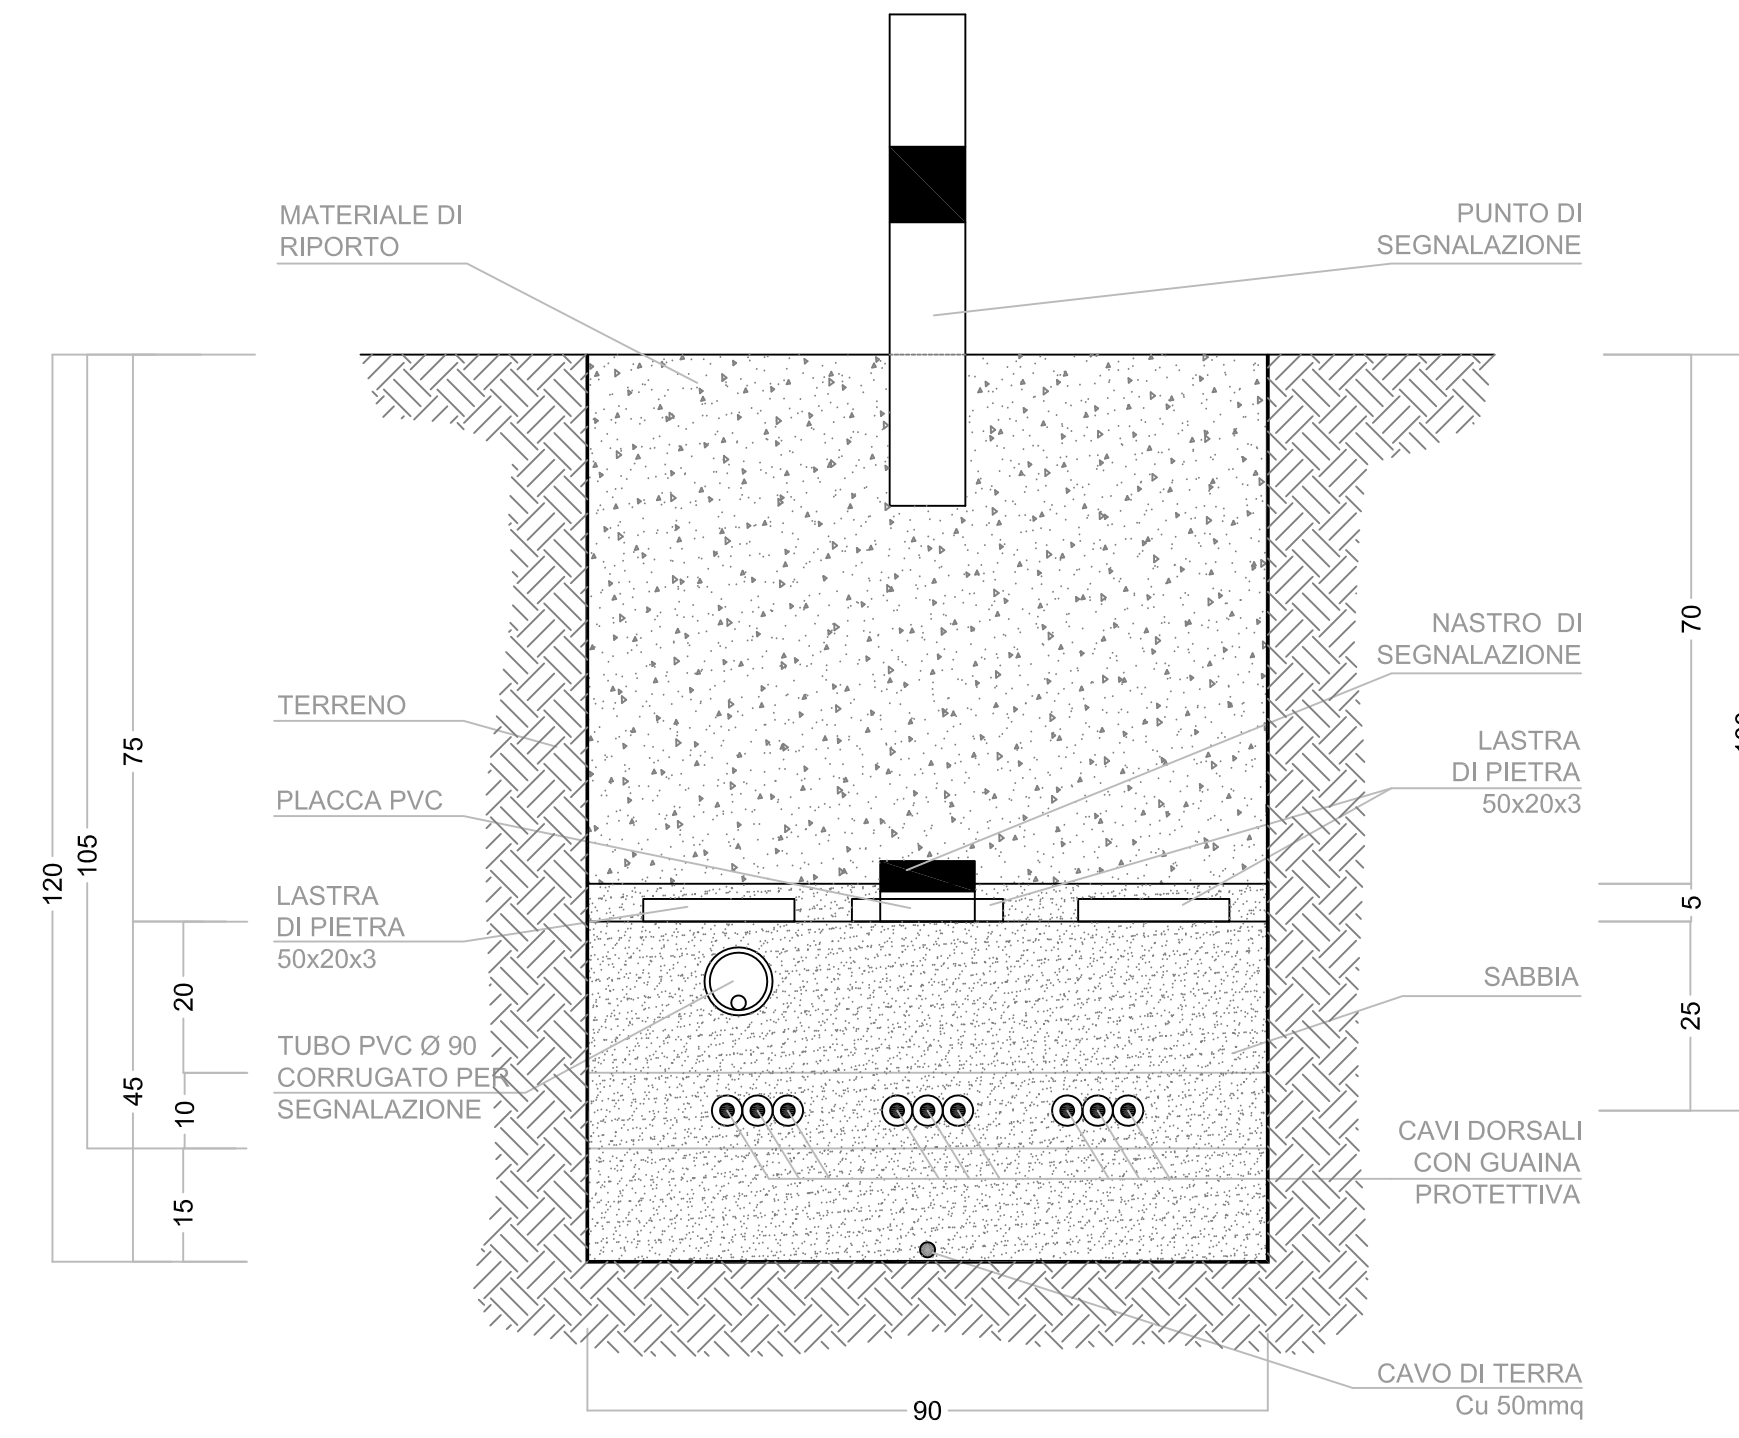



SEZIONE TIPO 4

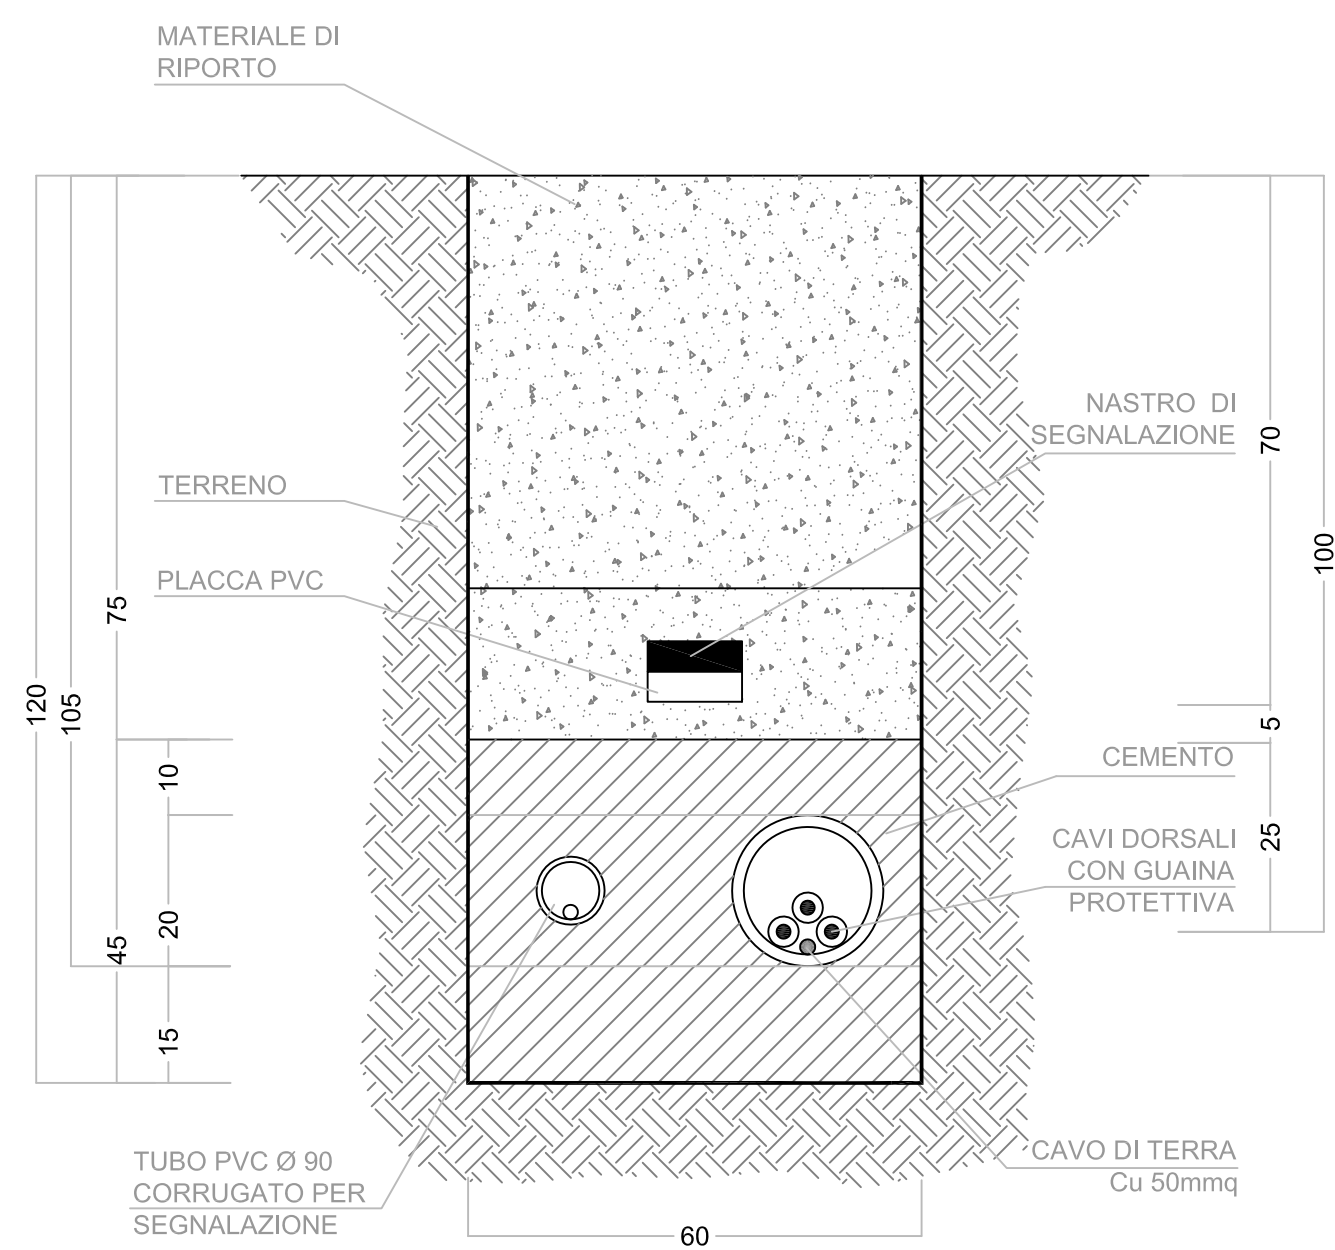

SEZIONE TIPO 5

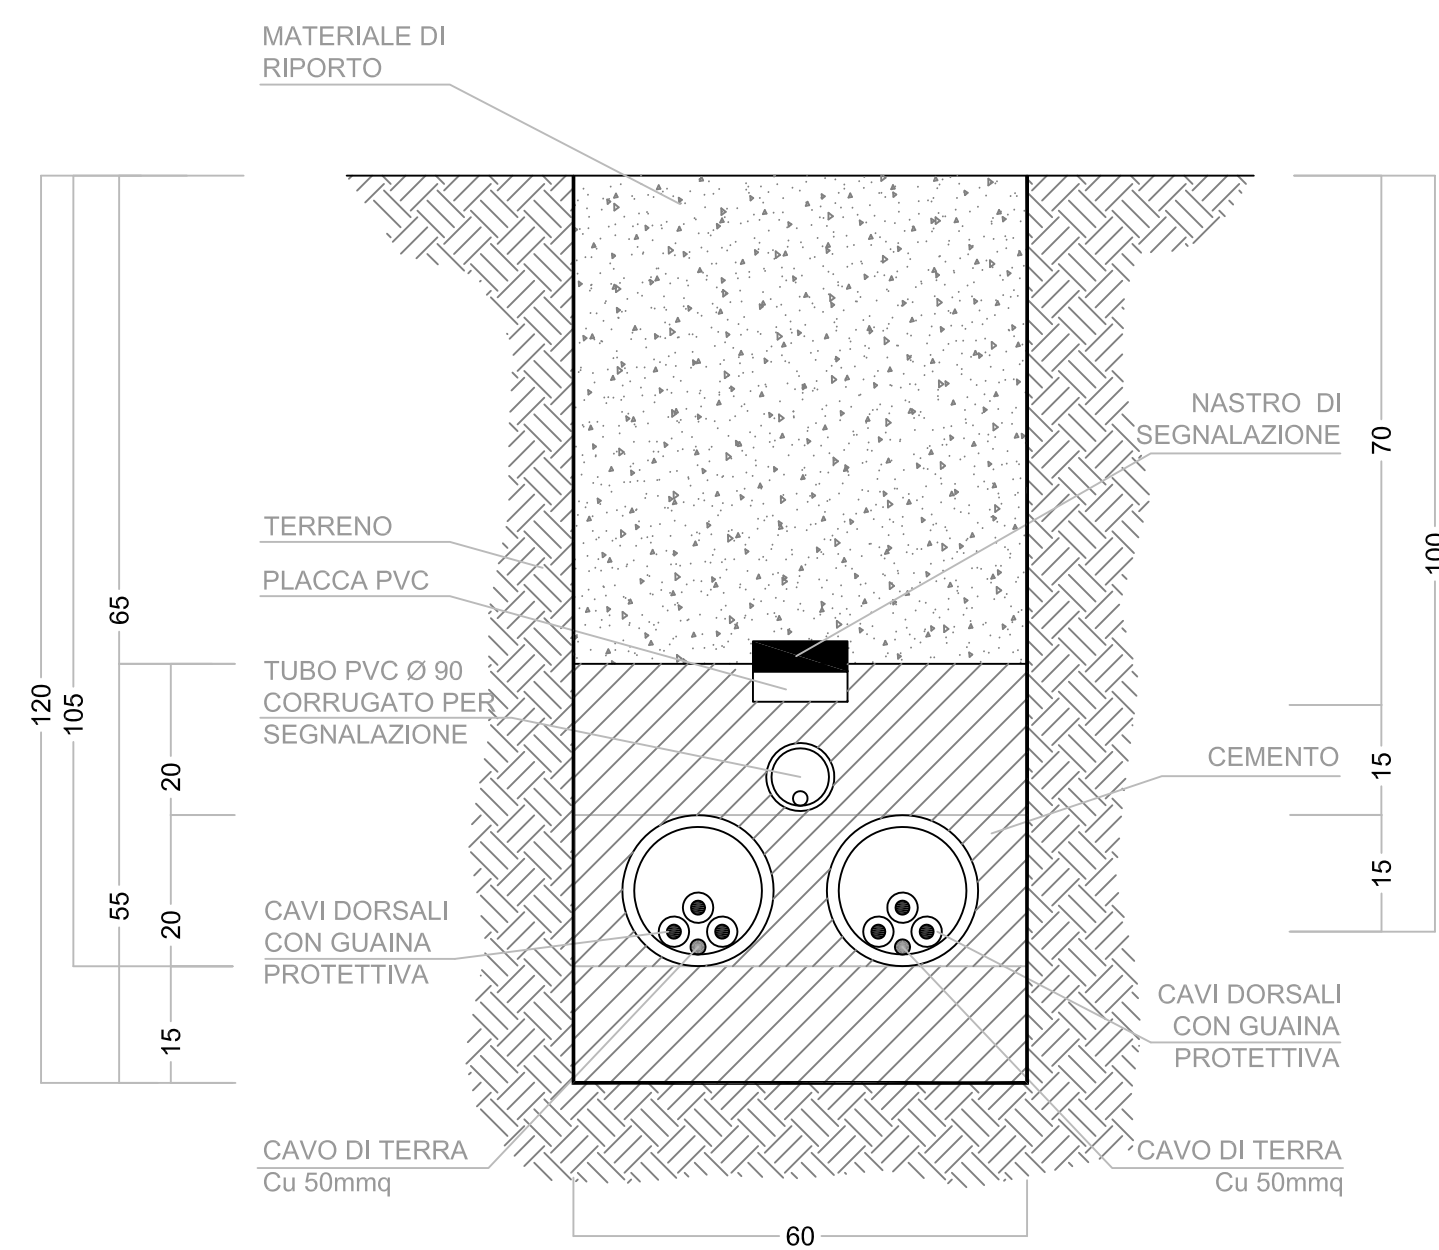

SEZIONE TIPO 6

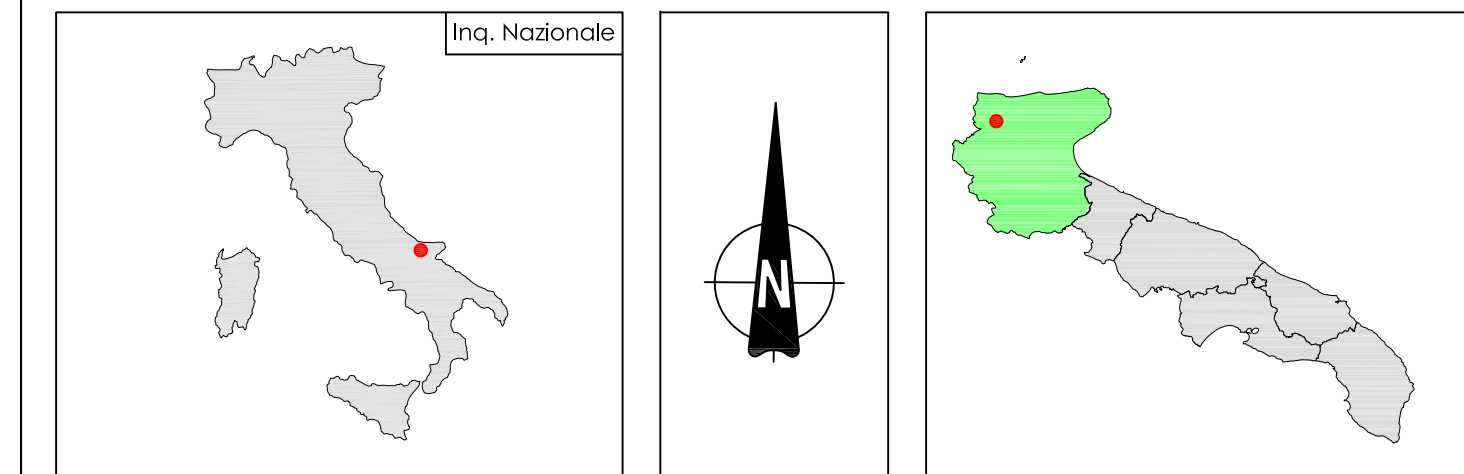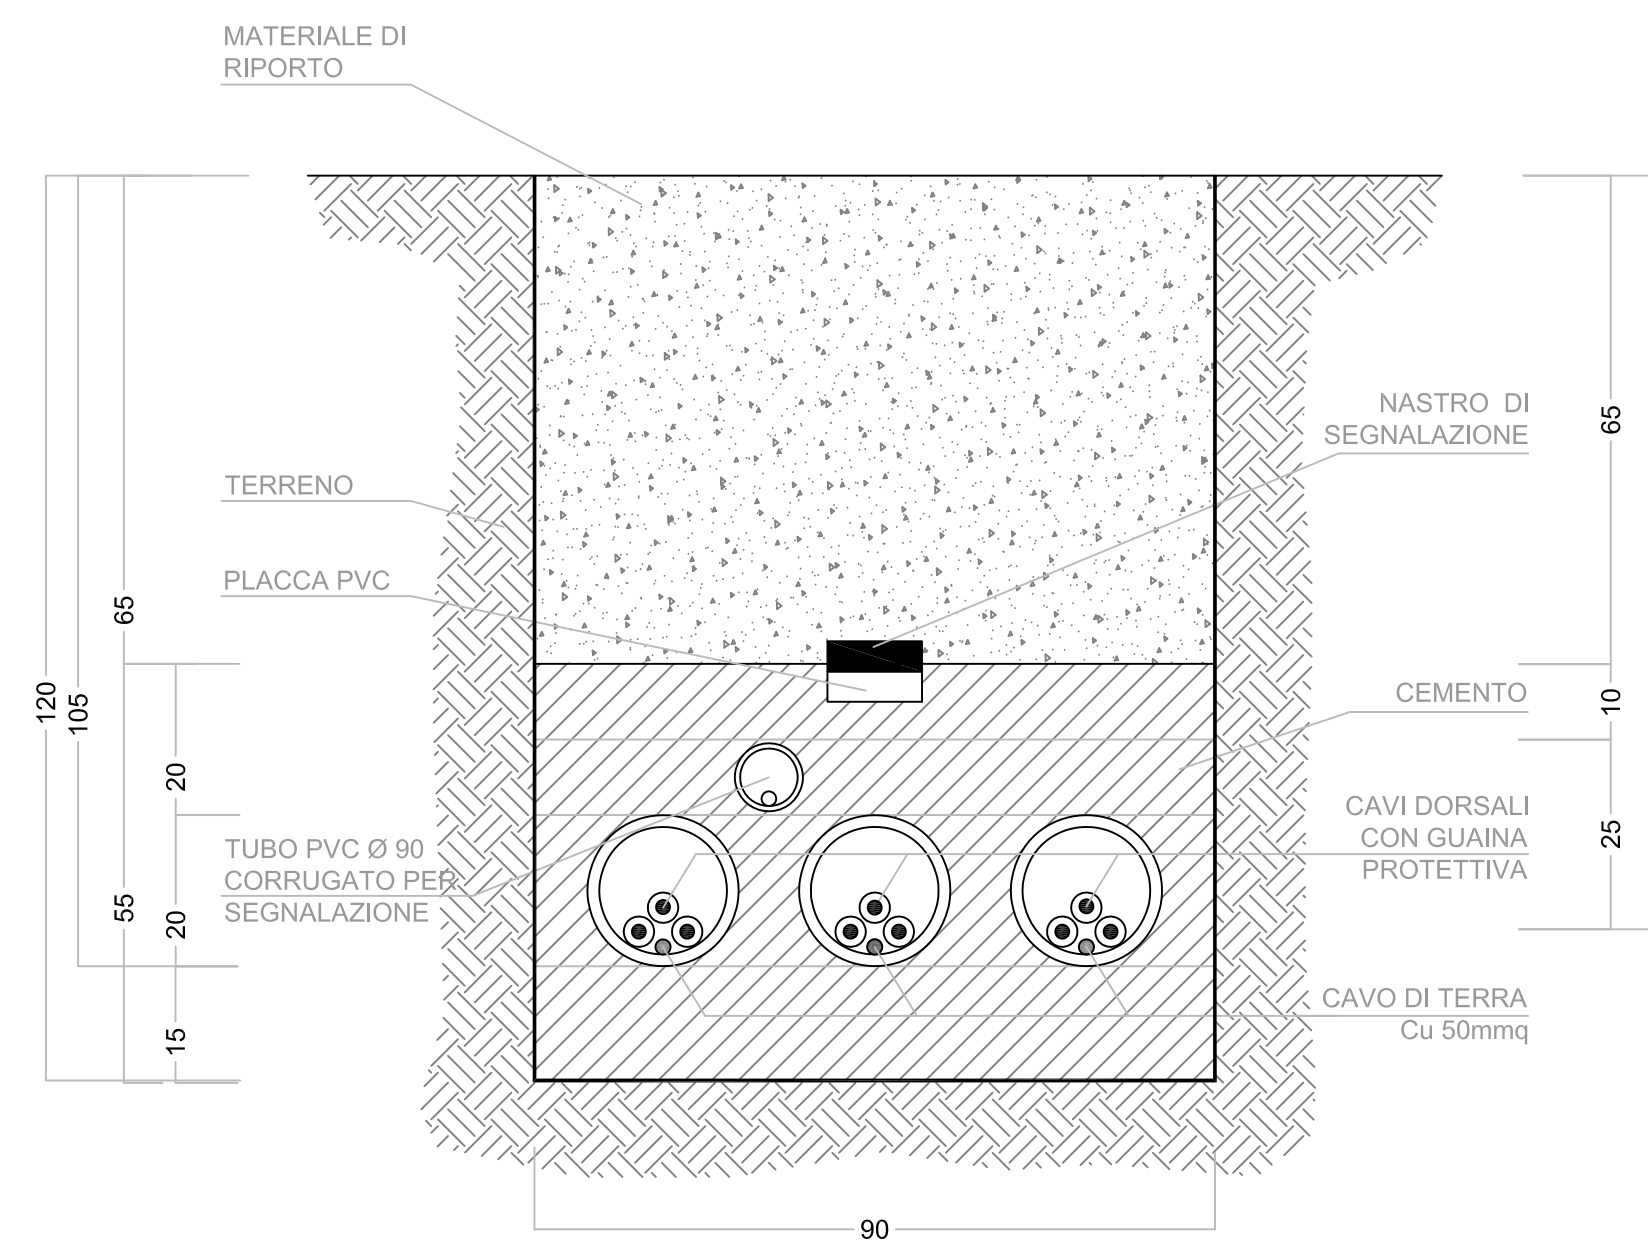

PARCO EOLICO SAN PAOLO

COMUNE DI SAN PAOLO DI CIVITATE

Autorizzazione Unica ai sensi della legge 387/03 del parco eolico nel comune di San Paolo di Civitate (FG)

Progettazione:
STUDIO DI INGEGNERIA ING. MICHELE R.G. CURTOTTI
Via San Gregorio, 34 - 20124 - Milano
Tel. 02 57 40 00 00 - m.curtotti@stg.it

TAVOLA	13	COMMITTENTE: RENVICO ITALY SRL Comune di San Paolo di Civitate (FG)	DATA : Dicembre 2017
		SEZIONI TIPO POSA CAVIDOTTI PROGETTO DEFINITIVO	AGGIORN. : SCALA : 1:10 DIMENS. : N° FOGI :

COMMITTENTE: RENVICO ITALY SRL

PROGETTAZIONE: ing. Michele R.G. Curtotti

RENVICO
RENEWABLE ENERGY

Via San Gregorio, 34
20124 - Milano

Questo elaborato è di proprietà dei progettisti ed è protetto a termini di legge.