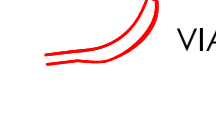

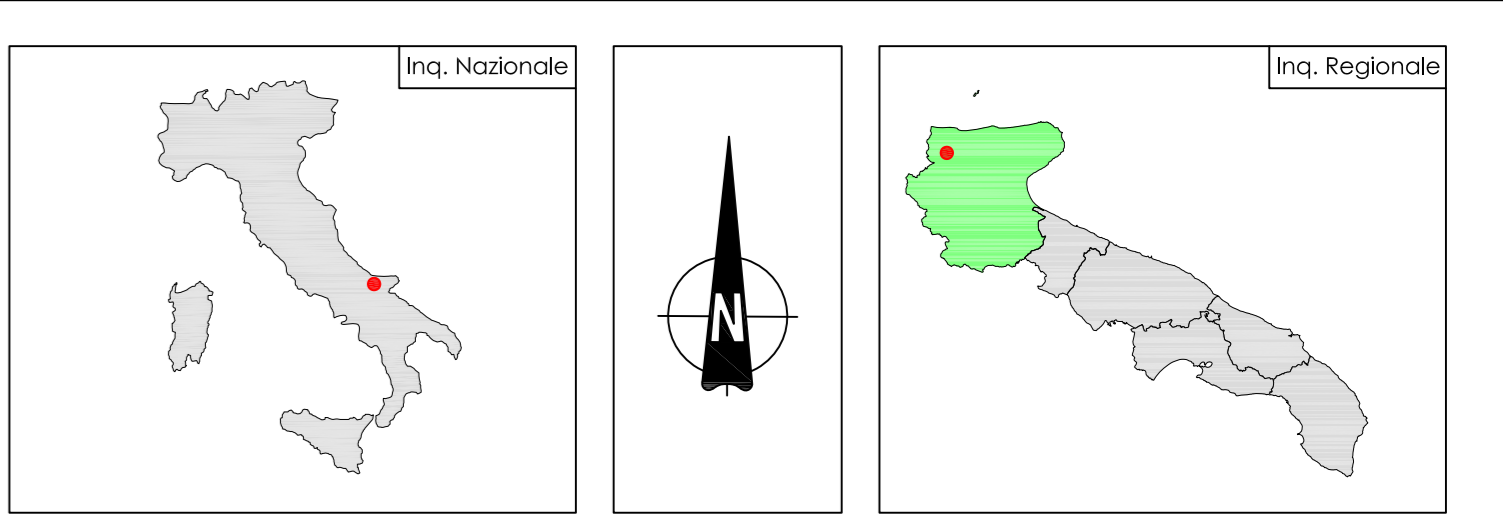


LEGENDA

-  AEROGENERATORE
-  PIAZZOLA TEMPORANEA DI PROGETTO
-  VIABILITA' DI PROGETTO
-  VIABILITA' ESISTENTE



IMPIANTO EOLICO SAN PAOLO
COMUNE DI SAN PAOLO DI CIVITATE (FG)

Aut autorizzazione Unica di sensi della legge 387/03 del parco eolico "San Paolo" nel comune di San Paolo di Civitate (FG)

Progettazione:
STUDIO INGENGERIA SAN PAOLO & P.G. CURTOTTI

TAVOLA 7.1	COMITENTE: RENVICO ITALY Srl Comune di San Paolo di Civitate (FG)	DATA : dicembre 2017
	VIABILITA' INTERNA PARCO PROGETTO DEFINITIVO	SCALA : 1:2000 FUSIONE : STIPULA :

COMITENTE:
RENVICO ITALY SRL
 VIA SAN GREGORIO, 34
 20124 - Milano

PROGETTAZIONE:
 ING. MICHELE R.G. CURTOTTI

Questo elaborato è di proprietà del progettista ed è protetto a norma di legge.